



Vermessungs- und Katasterverwaltung Niedersachsen

Gemeinde: Wolfenbüttel, Stadt
Gemarkung: Halchter
Flur: 2 Flurstück: 100/121


Liegenschaftskarte 1:1000

Standardpräsentation

Erstellt am 01.06.2021
Aktualität der Daten 29.05.2021

N = 5778523

E = 32605835

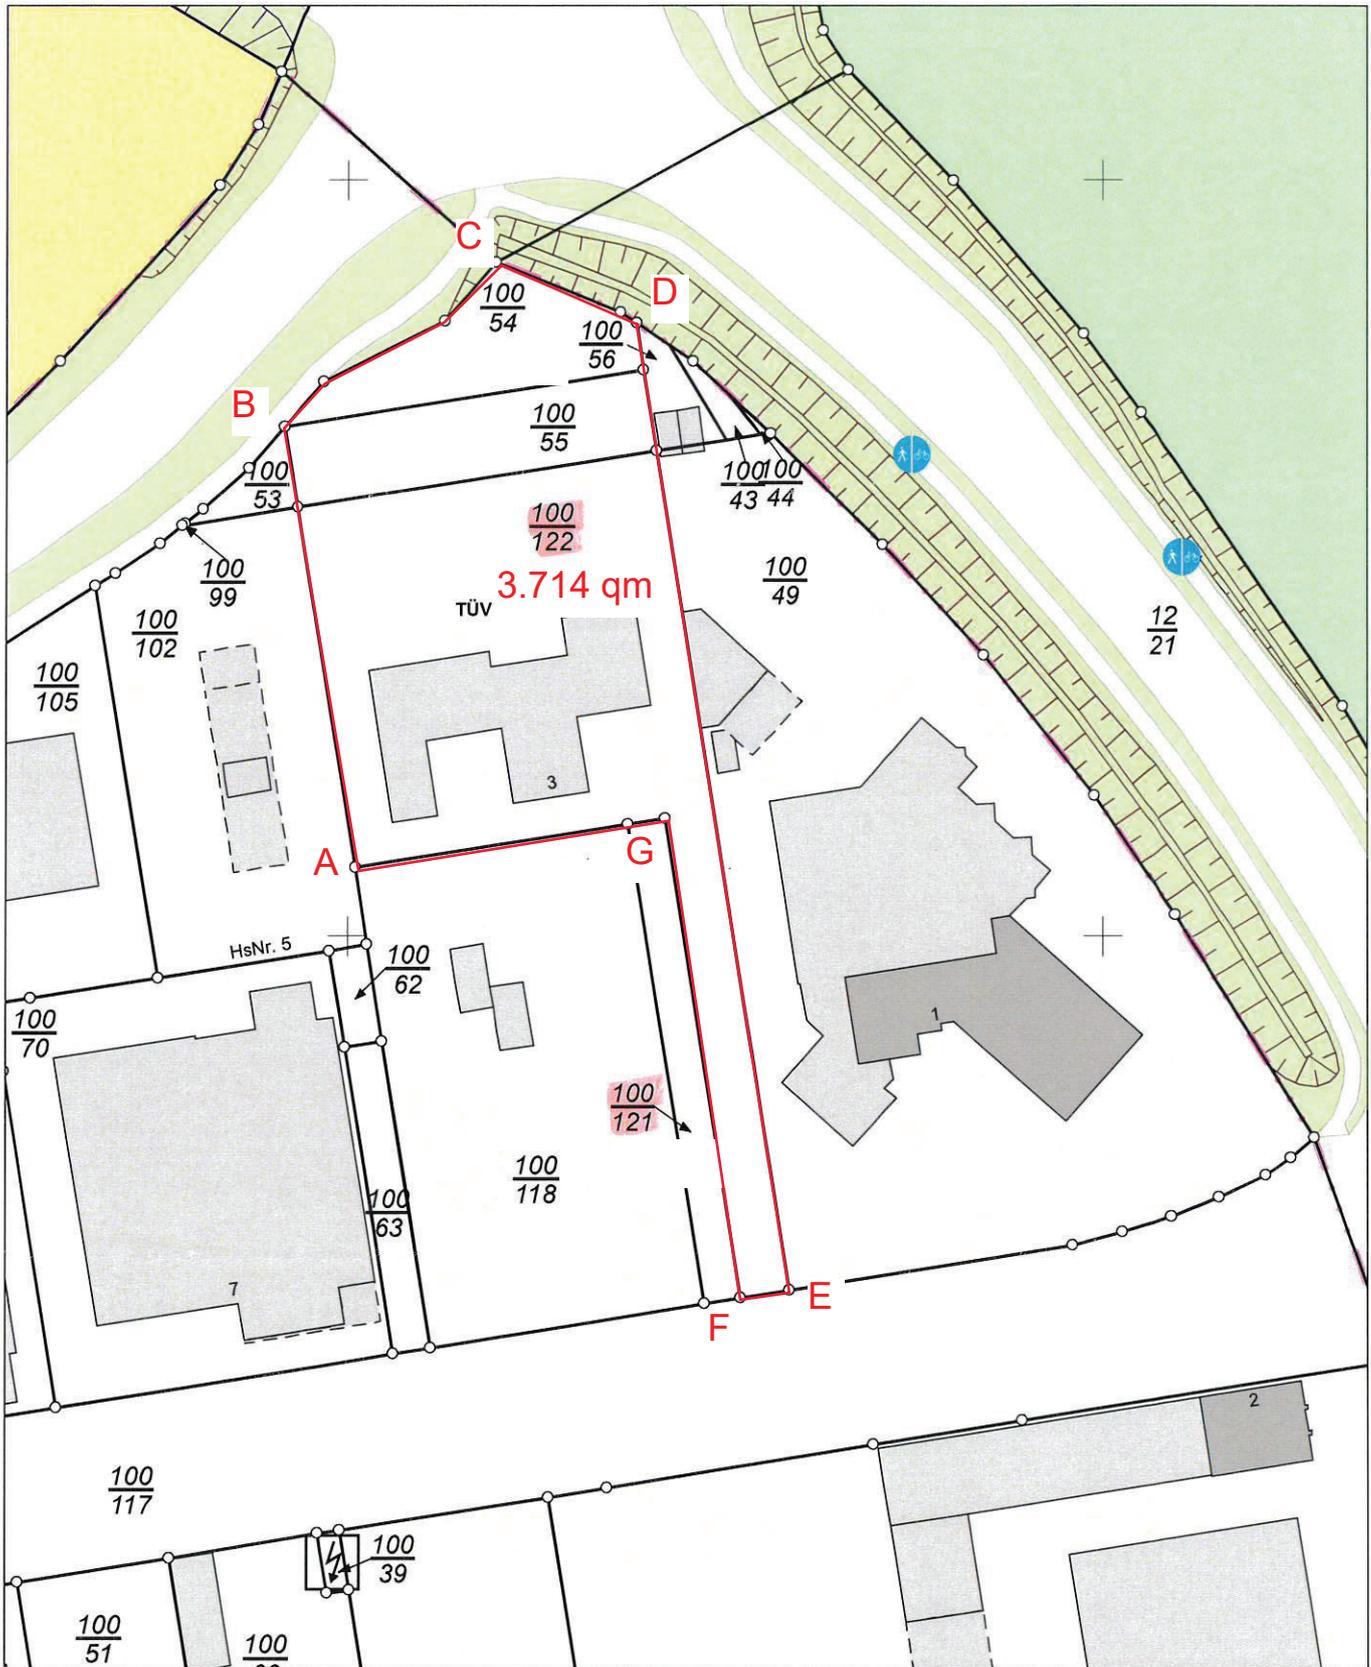

N = 5778303

Maßstab 1:1000



Meter

Verantwortlich für den Inhalt:

Landesamt für Geoinformation und Landesvermessung Niedersachsen
Regionaldirektion Braunschweig-Wolfsburg - Katasteramt Wolfenbüttel -
Harztorwall 24 B
38300 Wolfenbüttel

Bereitgestellt durch:

Landesamt für Geoinformation und Landesvermessung Niedersachsen
- Katasteramt Wolfenbüttel -
Harztorwall 24b
38300 Wolfenbüttel

Zeichen: E1-123-2021

Bei einer Verwertung für nichteigene oder wirtschaftliche Zwecke oder einer öffentlichen Wiedergabe sind die Allgemeinen Geschäfts- und Nutzungsbedingungen (AGNB) zu beachten; ggf. sind erforderliche Nutzungsrechte über einen zusätzlich mit der für den Inhalt verantwortlichen Behörde abzuschließenden Nutzungsvertrag zu erwerben.