


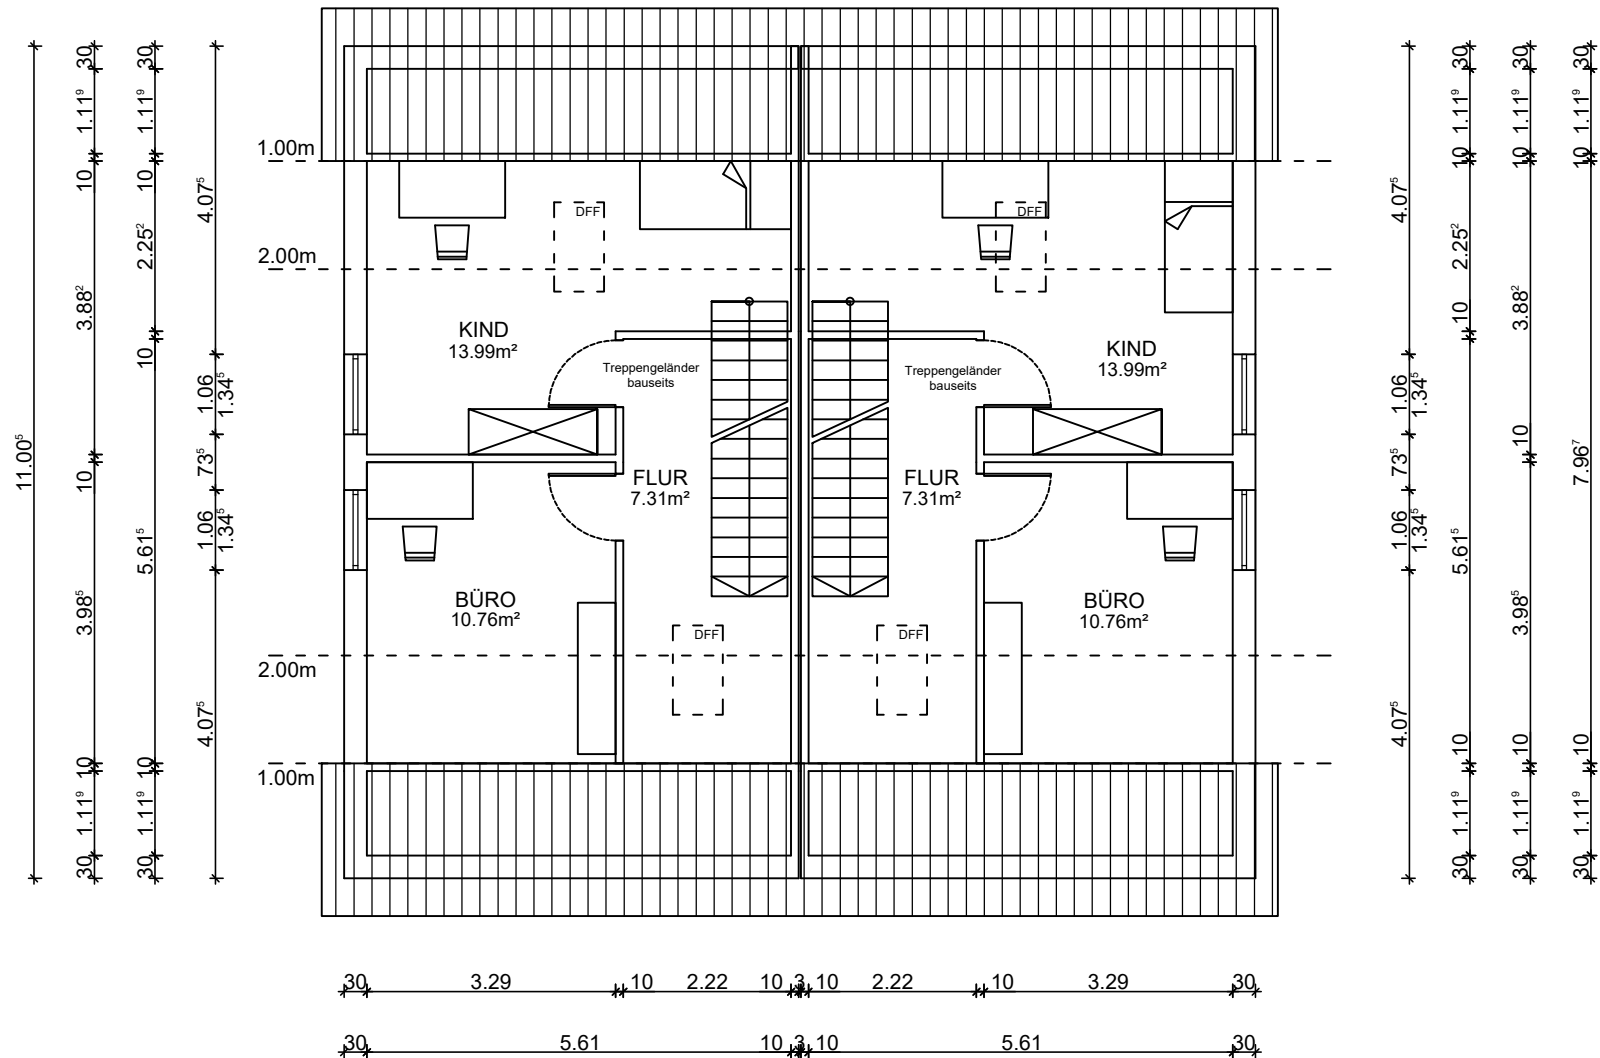

Zeichnung: Dachgeschoss

Plan-Nr.:	1
-----------	---