



**Hauptverwaltung**

Kurt-Georg-Kisinger-Allee 2  
53175 Bonn

**Objektdaten**

**Nummer**

BR-4962

**Name**


Wohn Sport Freizeit

**Straße**


Eberswalder Str. 41 a

**Plz Ort**

16230 Britz

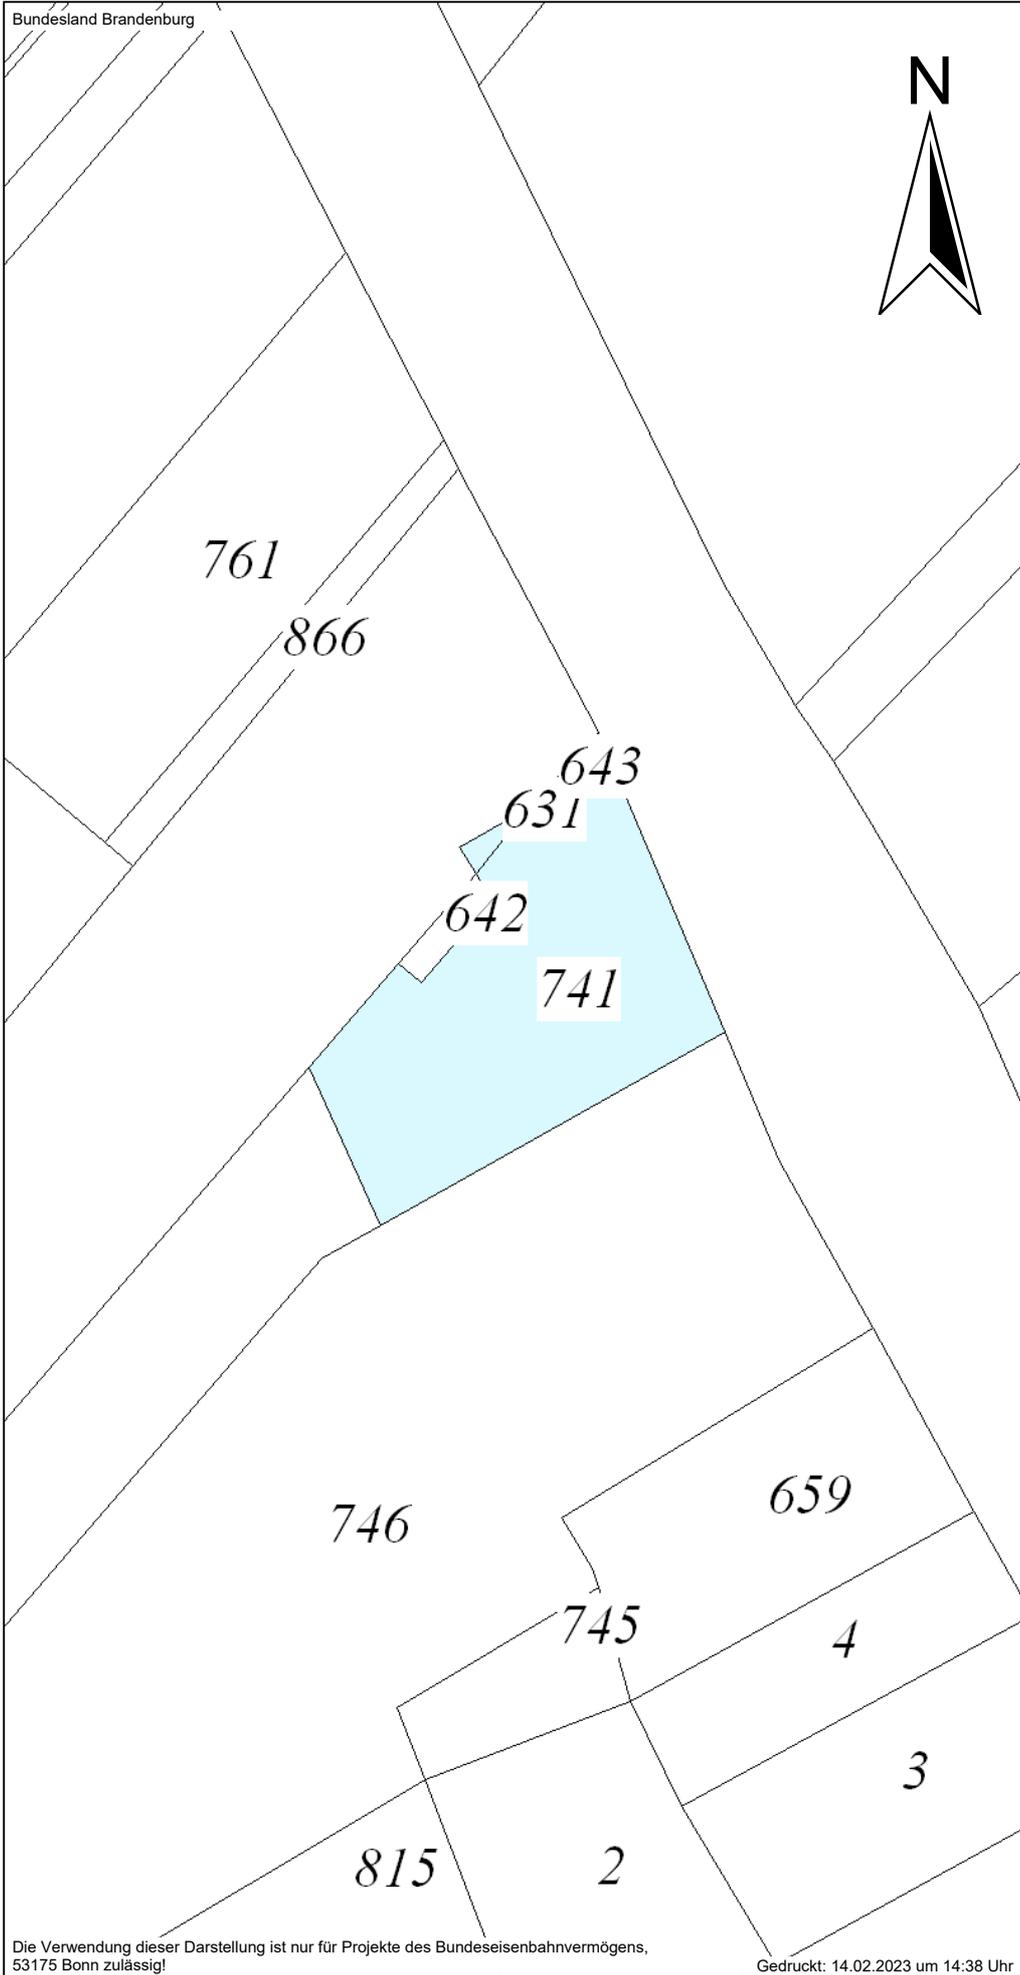

**Maßstab 1 : 580**

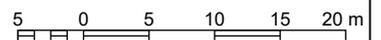

Die Verwendung dieser Darstellung ist nur für Projekte des Bundeseisenbahnvermögens,  
53175 Bonn zulässig!

Gedruckt: 14.02.2023 um 14:38 Uhr

