


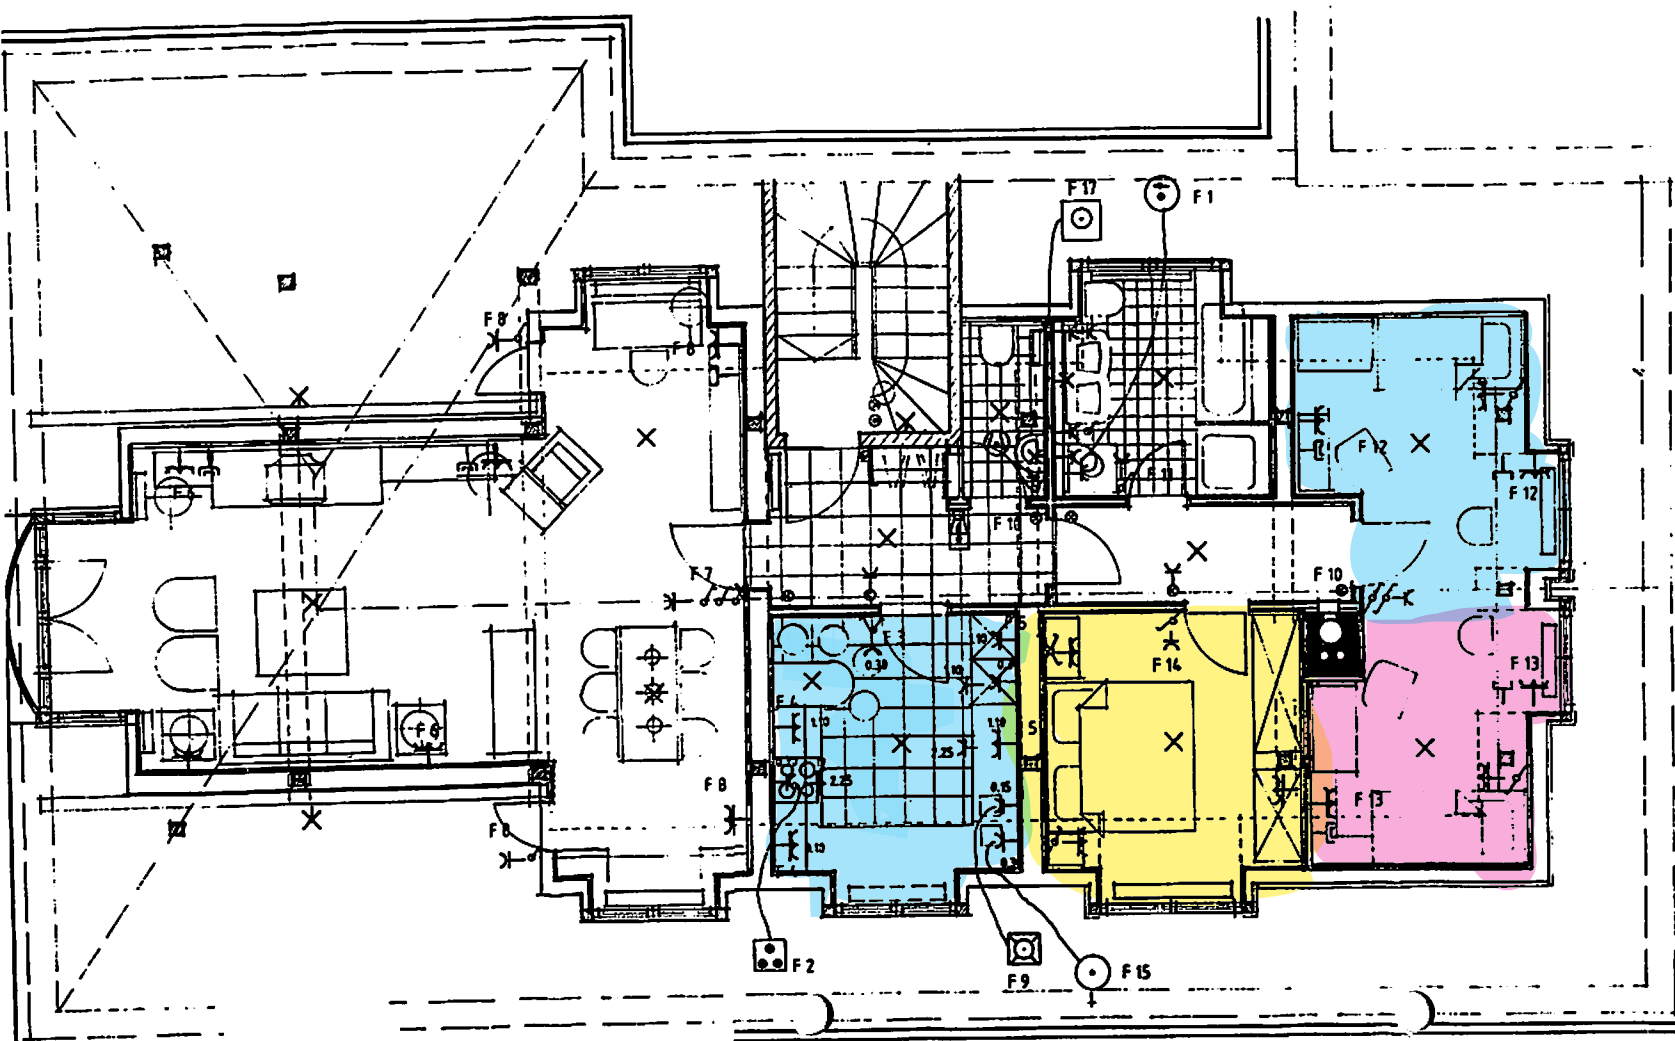

Dachboden und
Keller F 16

Dachbodeninst. 1 & 2 X

Fritz ULLRICH
Planungsbüro
Gießbühlstr. 62 · Tel. 02131/29453
91052 Erlangen

ELEKTRO - INSTALLATION
Nürnberg Straße 22