

Bauantrag

7

Planstand


Bauvorhaben

Neubau eines
Einfamilienwohnhauses
mit Carport

Flurst. 133/1
Wohnroder Str. 38
63639 Flörsbachtal

+ -0.00 = 376.80 üNN OKRFB EG

Haus Nr. 40
OK First 386.12
OK Traufe 384.87

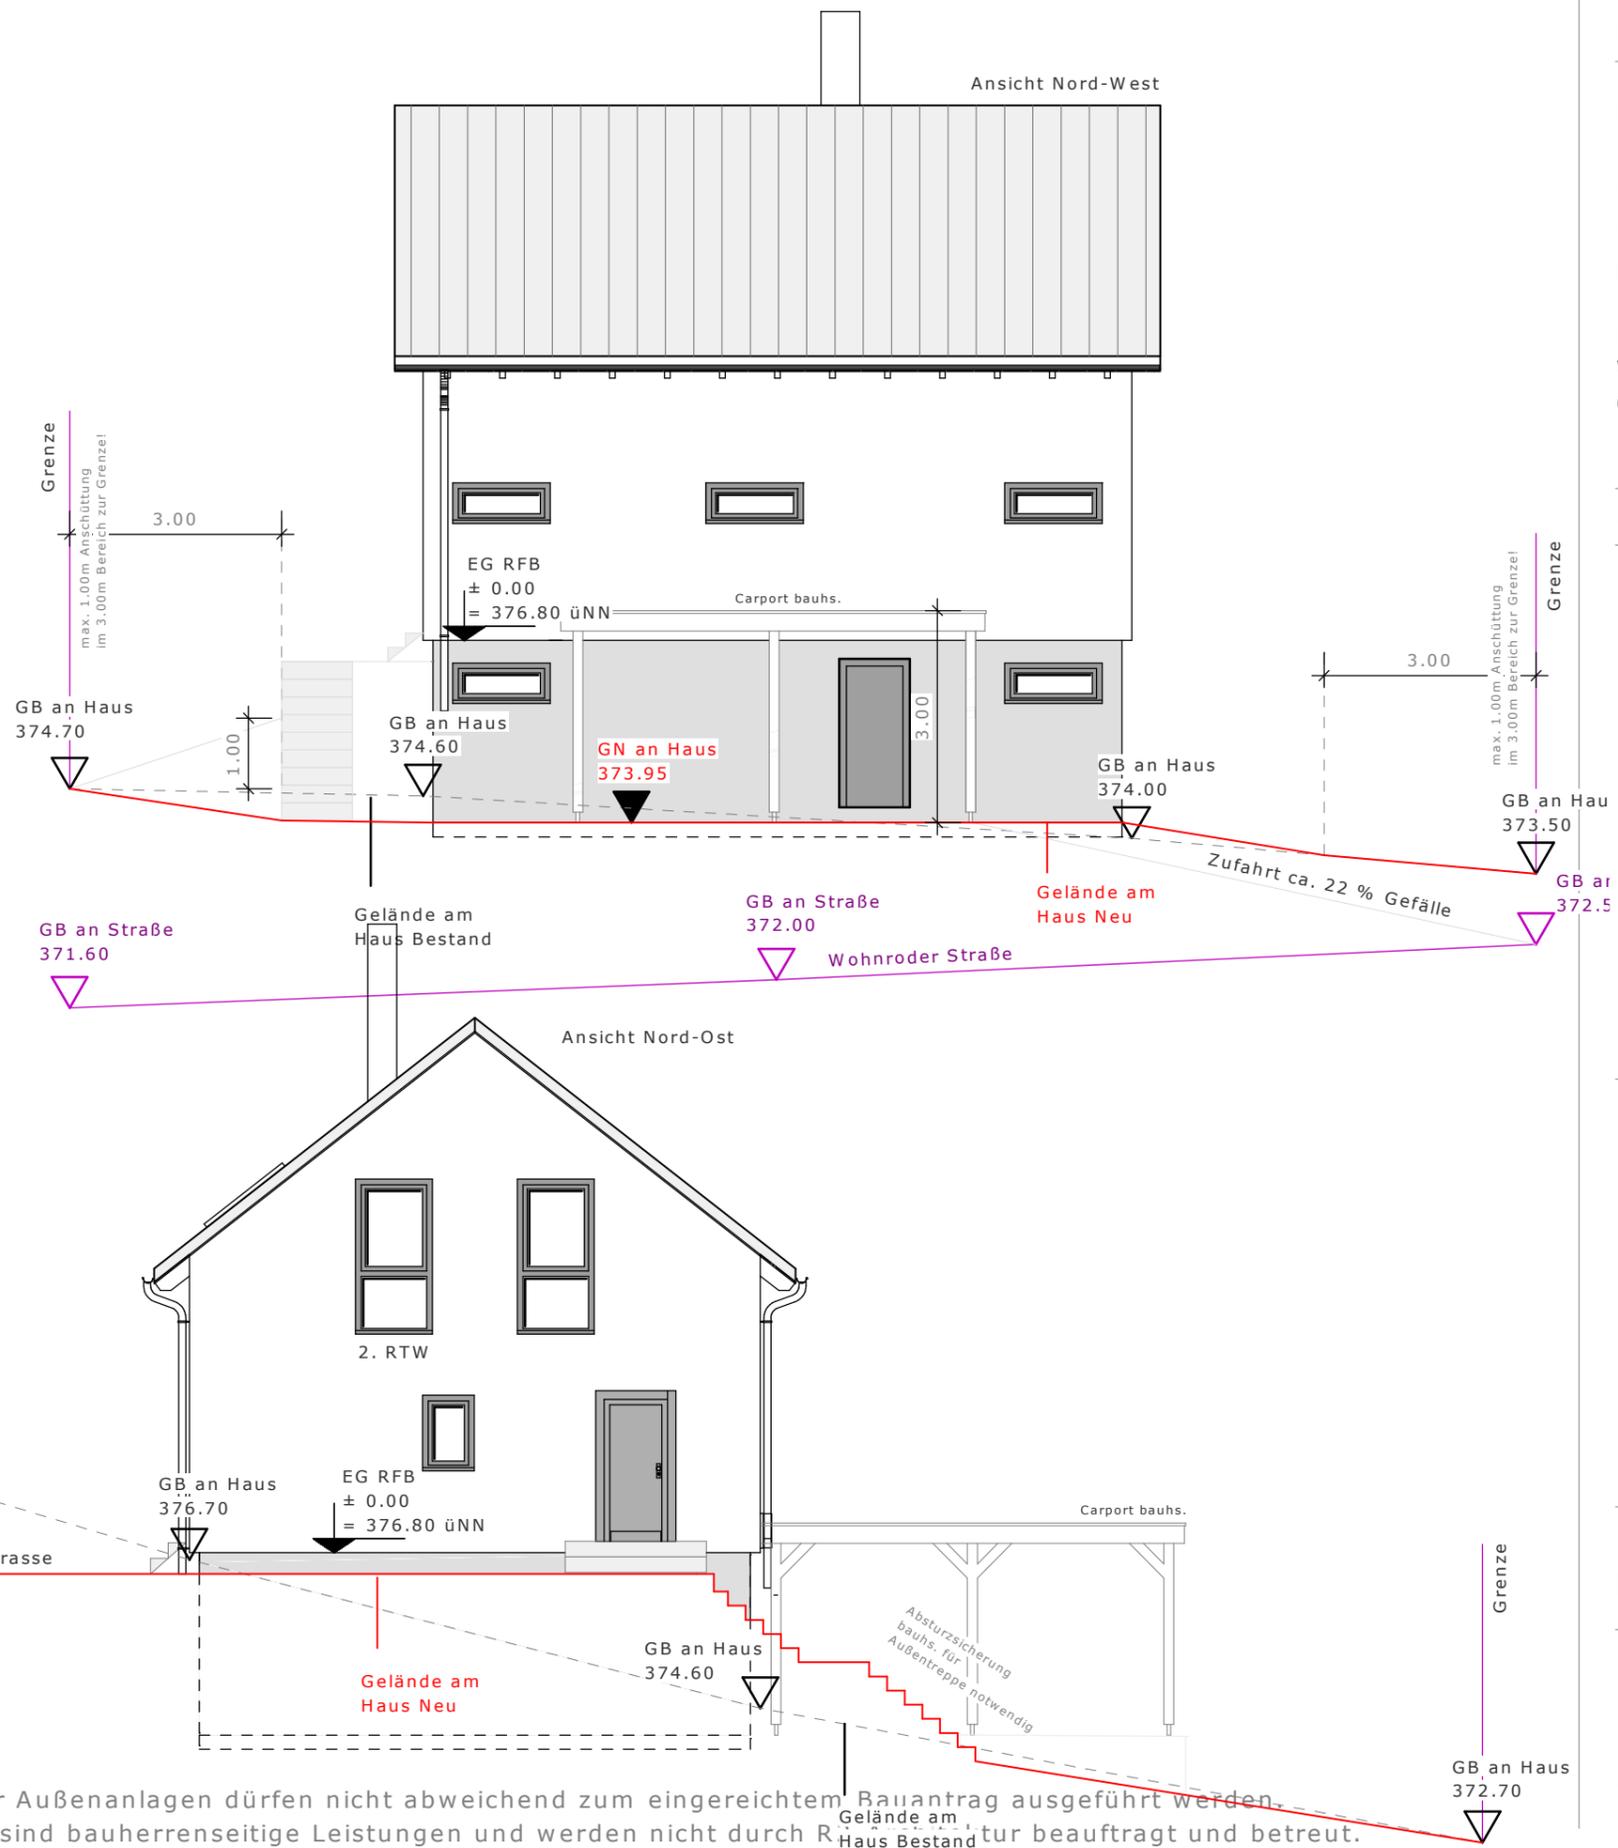

Die Herstellung der Außenanlagen dürfen nicht abweichend zum eingereichtem Bauantrag ausgeführt werden.
Die Außenanlagen sind bauberrenseitige Leistungen und werden nicht durch R Haus Bestand tur beauftragt und betreut.

19.04.2022
Datum

M 1:100

Ansichten
Nord-West und Nord-Ost
Keine Ausführungsplanung!

Ansichten