



Amt für Digitalisierung, Breitband und Vermessung  
Traunstein

Salinenstraße 4  
83278 Traunstein


# Auszug aus dem Liegenschaftskataster

Flurkarte 1 : 1000

Erstellt am 27.04.2023

Flurstück: 451/5  
Gemarkung: Zell

Gemeinde: Ruhpolding  
Landkreis: Traunstein  
Bezirk: Oberbayern

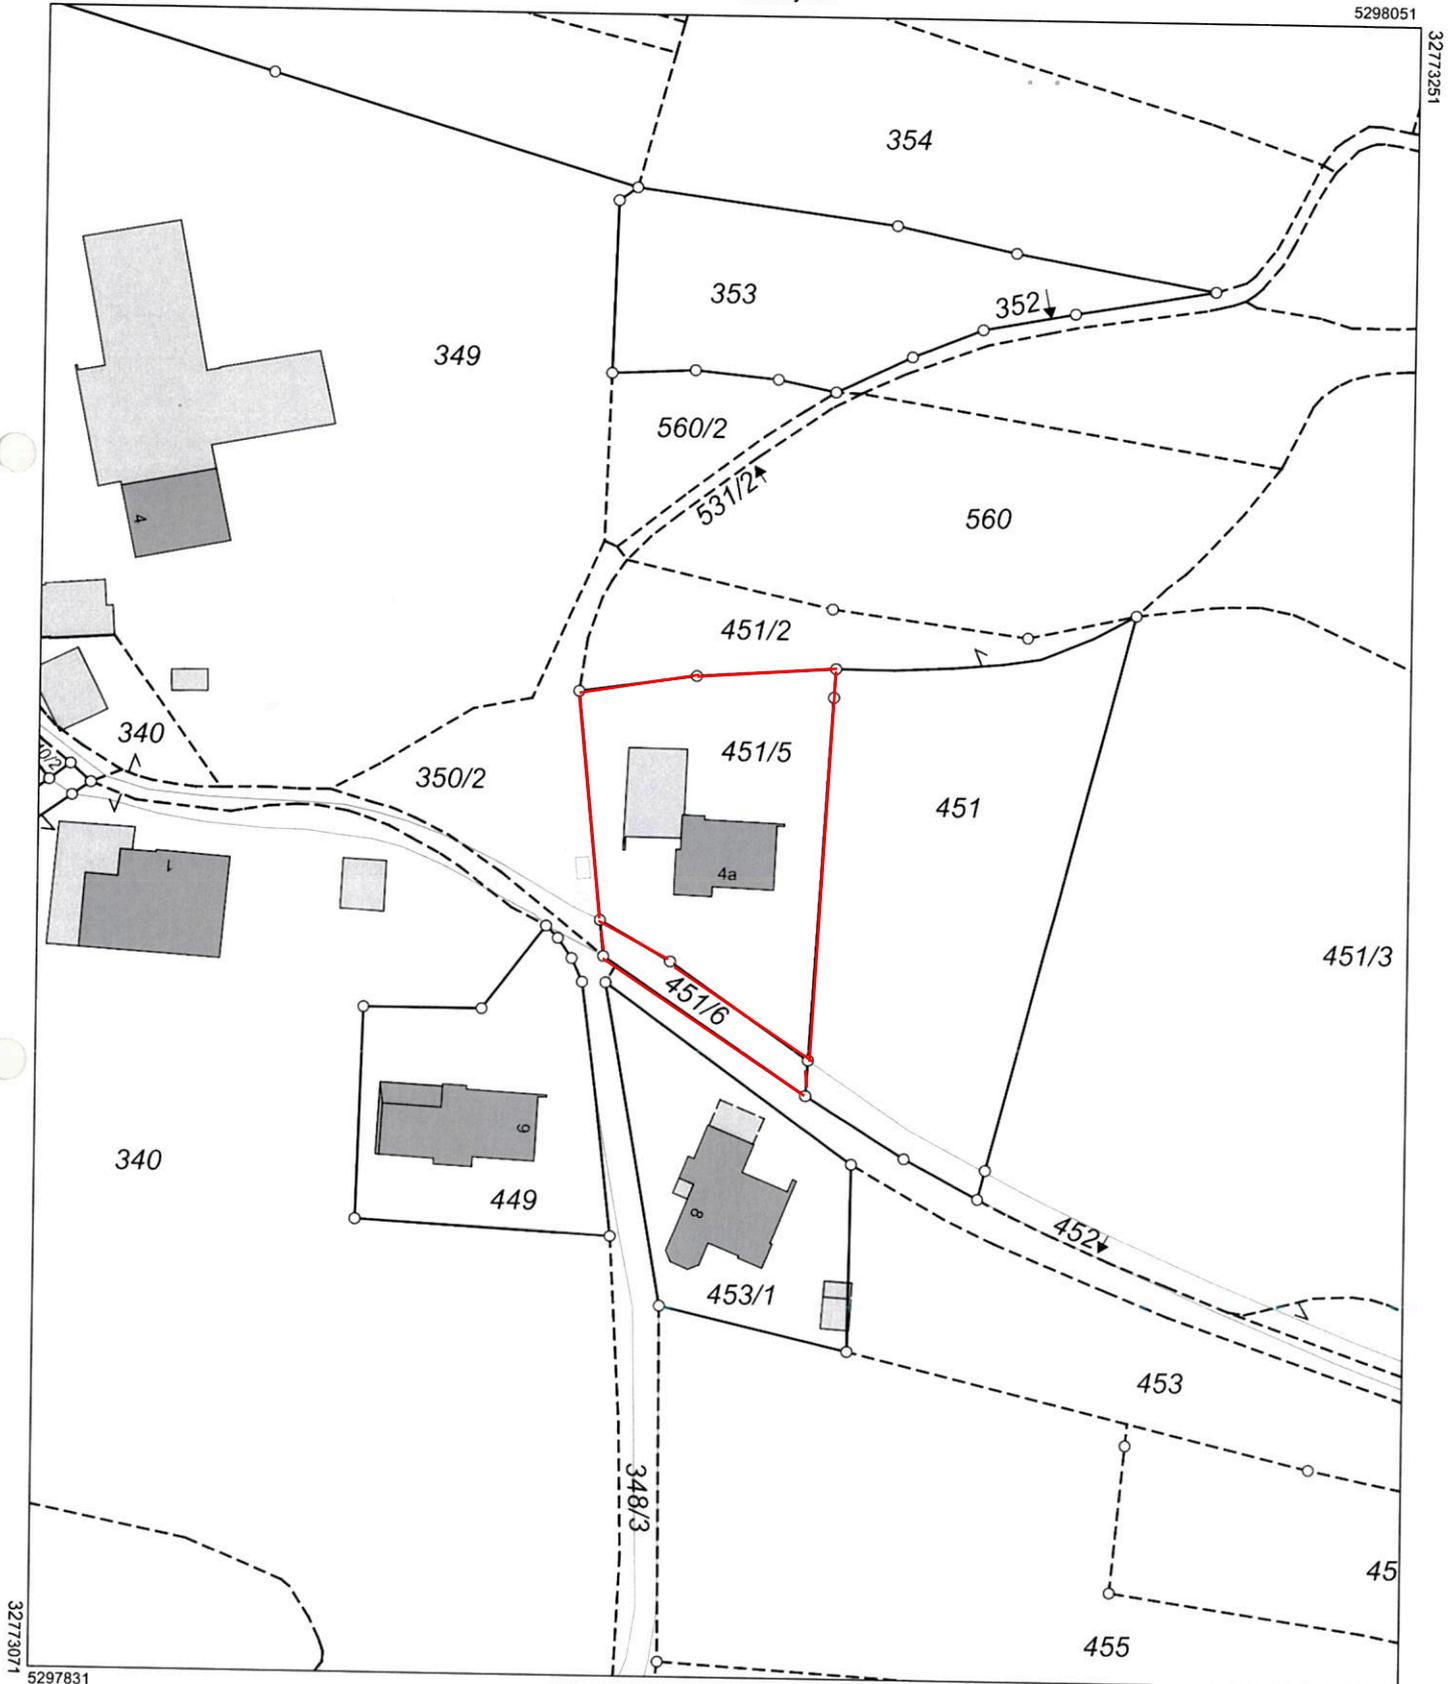

Maßstab 1:1000 0 10 20 30 Meter

Vervielfältigung nur in analoger Form für den eigenen Gebrauch.  
Zur Maßentnahme nur bedingt geeignet.

Dieser Auszug stimmt mit dem amtlichen Liegenschaftskataster überein.

*Ehlag*

