

Anlage zur Niederschrift des
 Notars Klaus-Wilhelm Diekmeyer,
 Bielefeld vom 14. 11. 1993
 UR 135/93 -


gez. Diekmeyer



WOHNUNG 9
 GES. = 58^{m²}

11 - 19

APARTMENT 5
 GES. = 39^{m²}

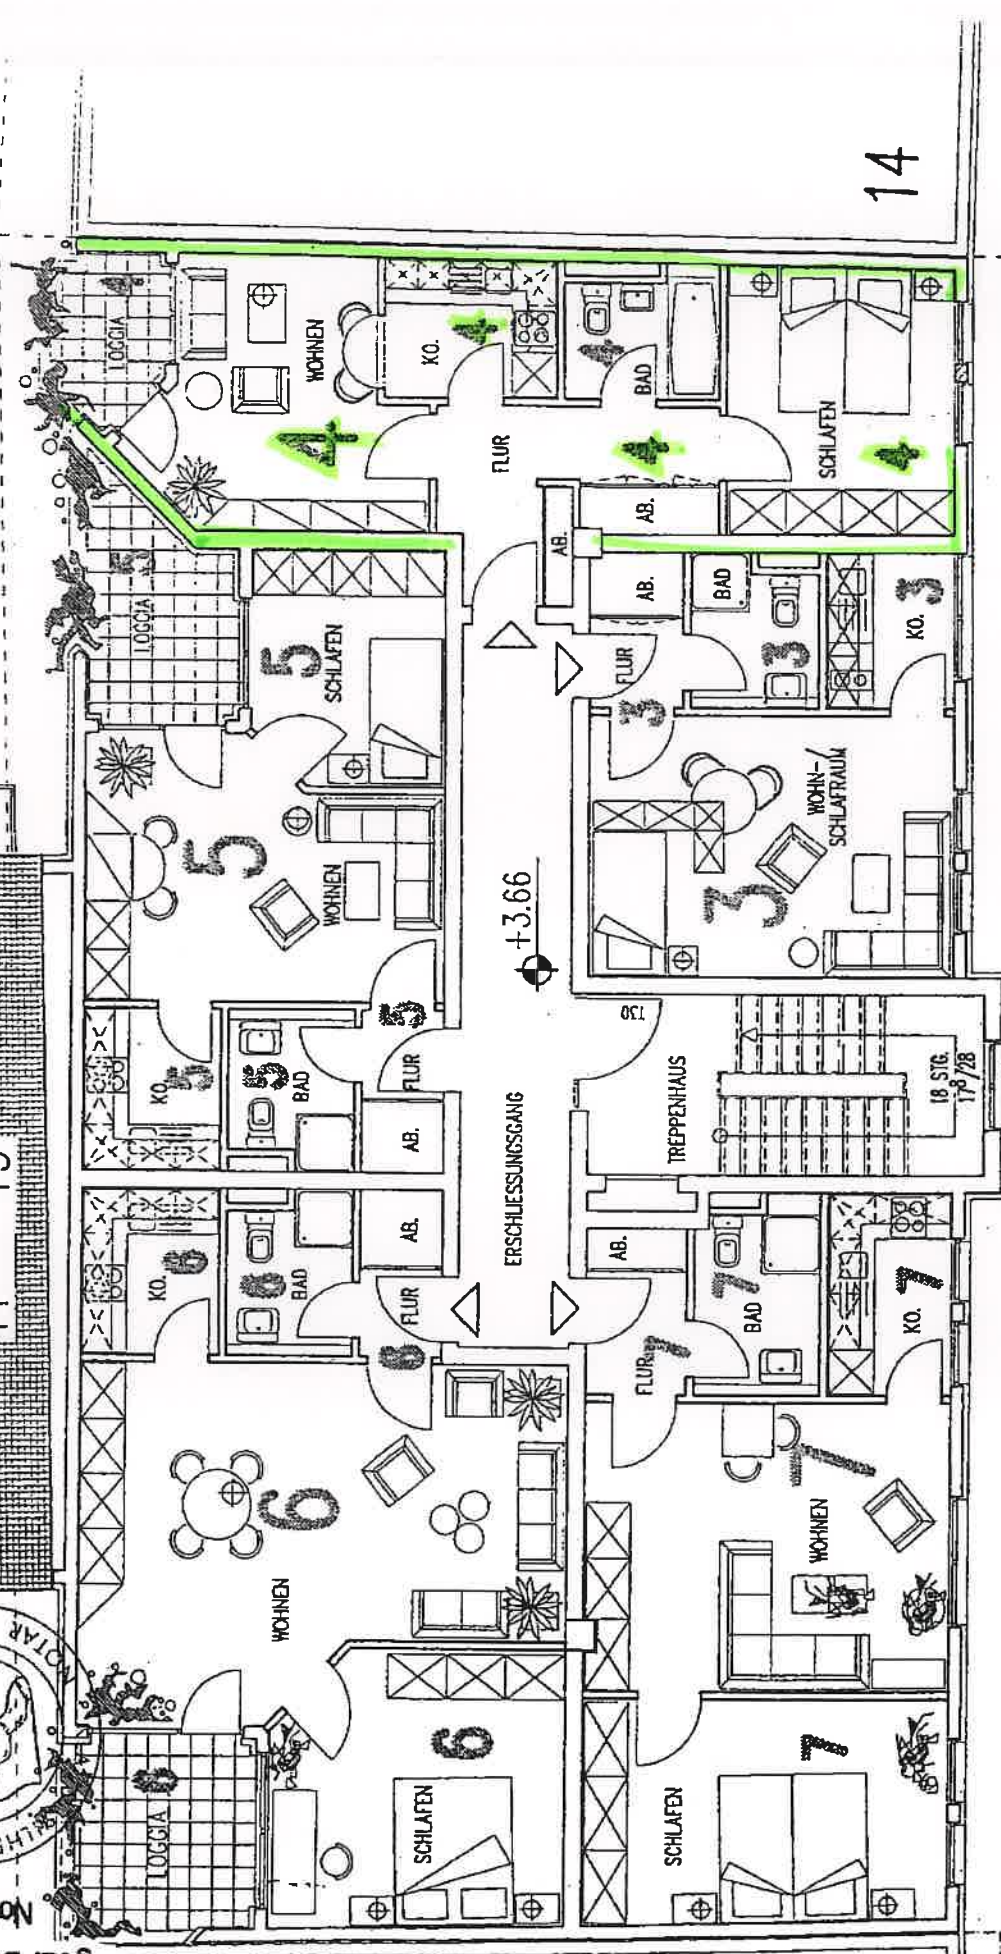

WOHNUNG 7
 GES. = 47^{m²}

APARTMENT 3
 GES. = 29^{m²}

WOHNUNG 4
 GES. = 43^{m²}