


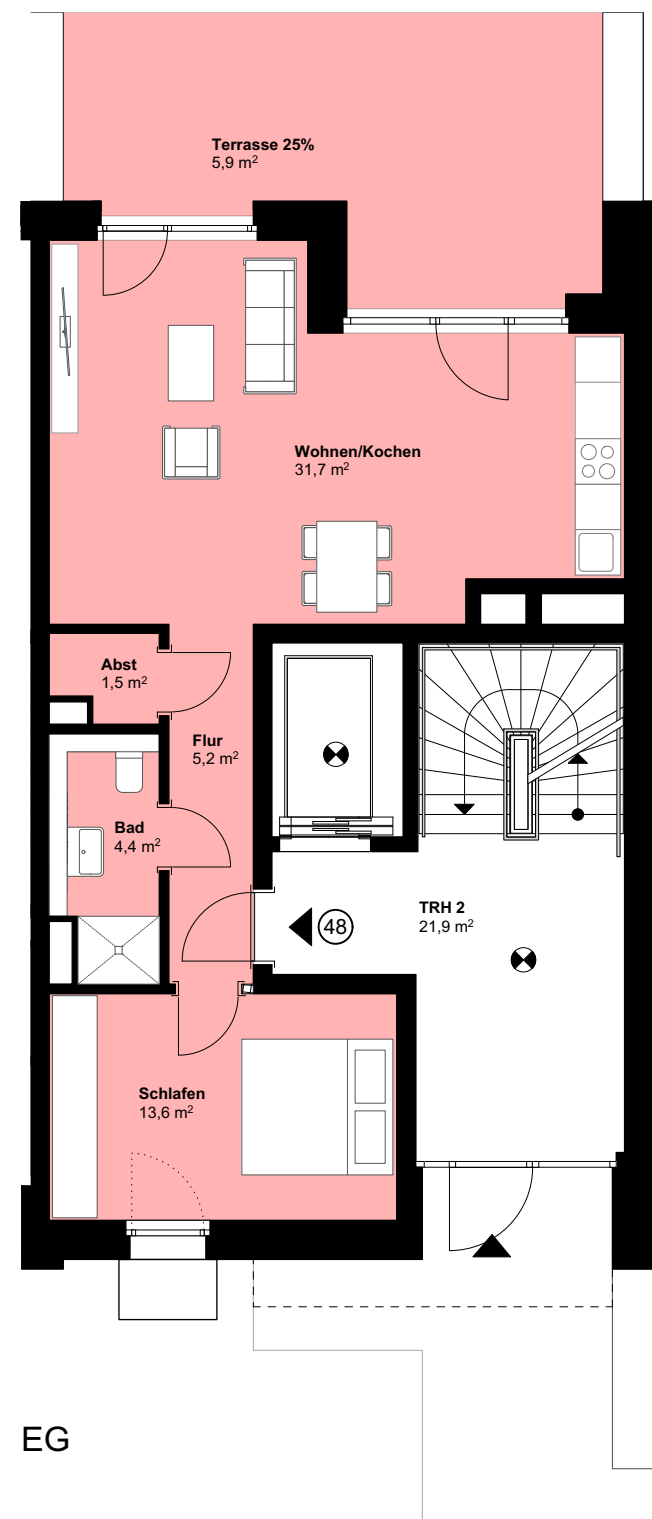

Haus I

Wohnung 48

2-Zi-Wohnung

Wohnfläche = ca. 62,3 m²

Nutzfläche = ca. 2,8 m²

„NEUES KAFFEEQUARTIER“

Projekt

Grundriss Haus I_Erdgeschoss_WE 48

Dateiname

2 / 1
Baufeld

1:100, A3
Maßstab

22.08.2022
Datum

