

# Auszug aus dem Liegenschaftskataster

Liegenschaftskarte 1:500

Erstellt am 19.04.2023


Flurstück: 28/5  
Flur: 6  
Gemarkung: Lürschau

Gemeinde: Lürschau  
Kreis: Schleswig-Flensburg

Landesamt für Vermessung und Geoinformation Schleswig-Holstein



Erteilende Stelle: Vermessungsbüro Bach und Paulsen  
Schwarzer Weg 13  
24837 Schleswig  
Telefon: +49 4621 305100  
E-Mail: info@bach-und-paulsen.de

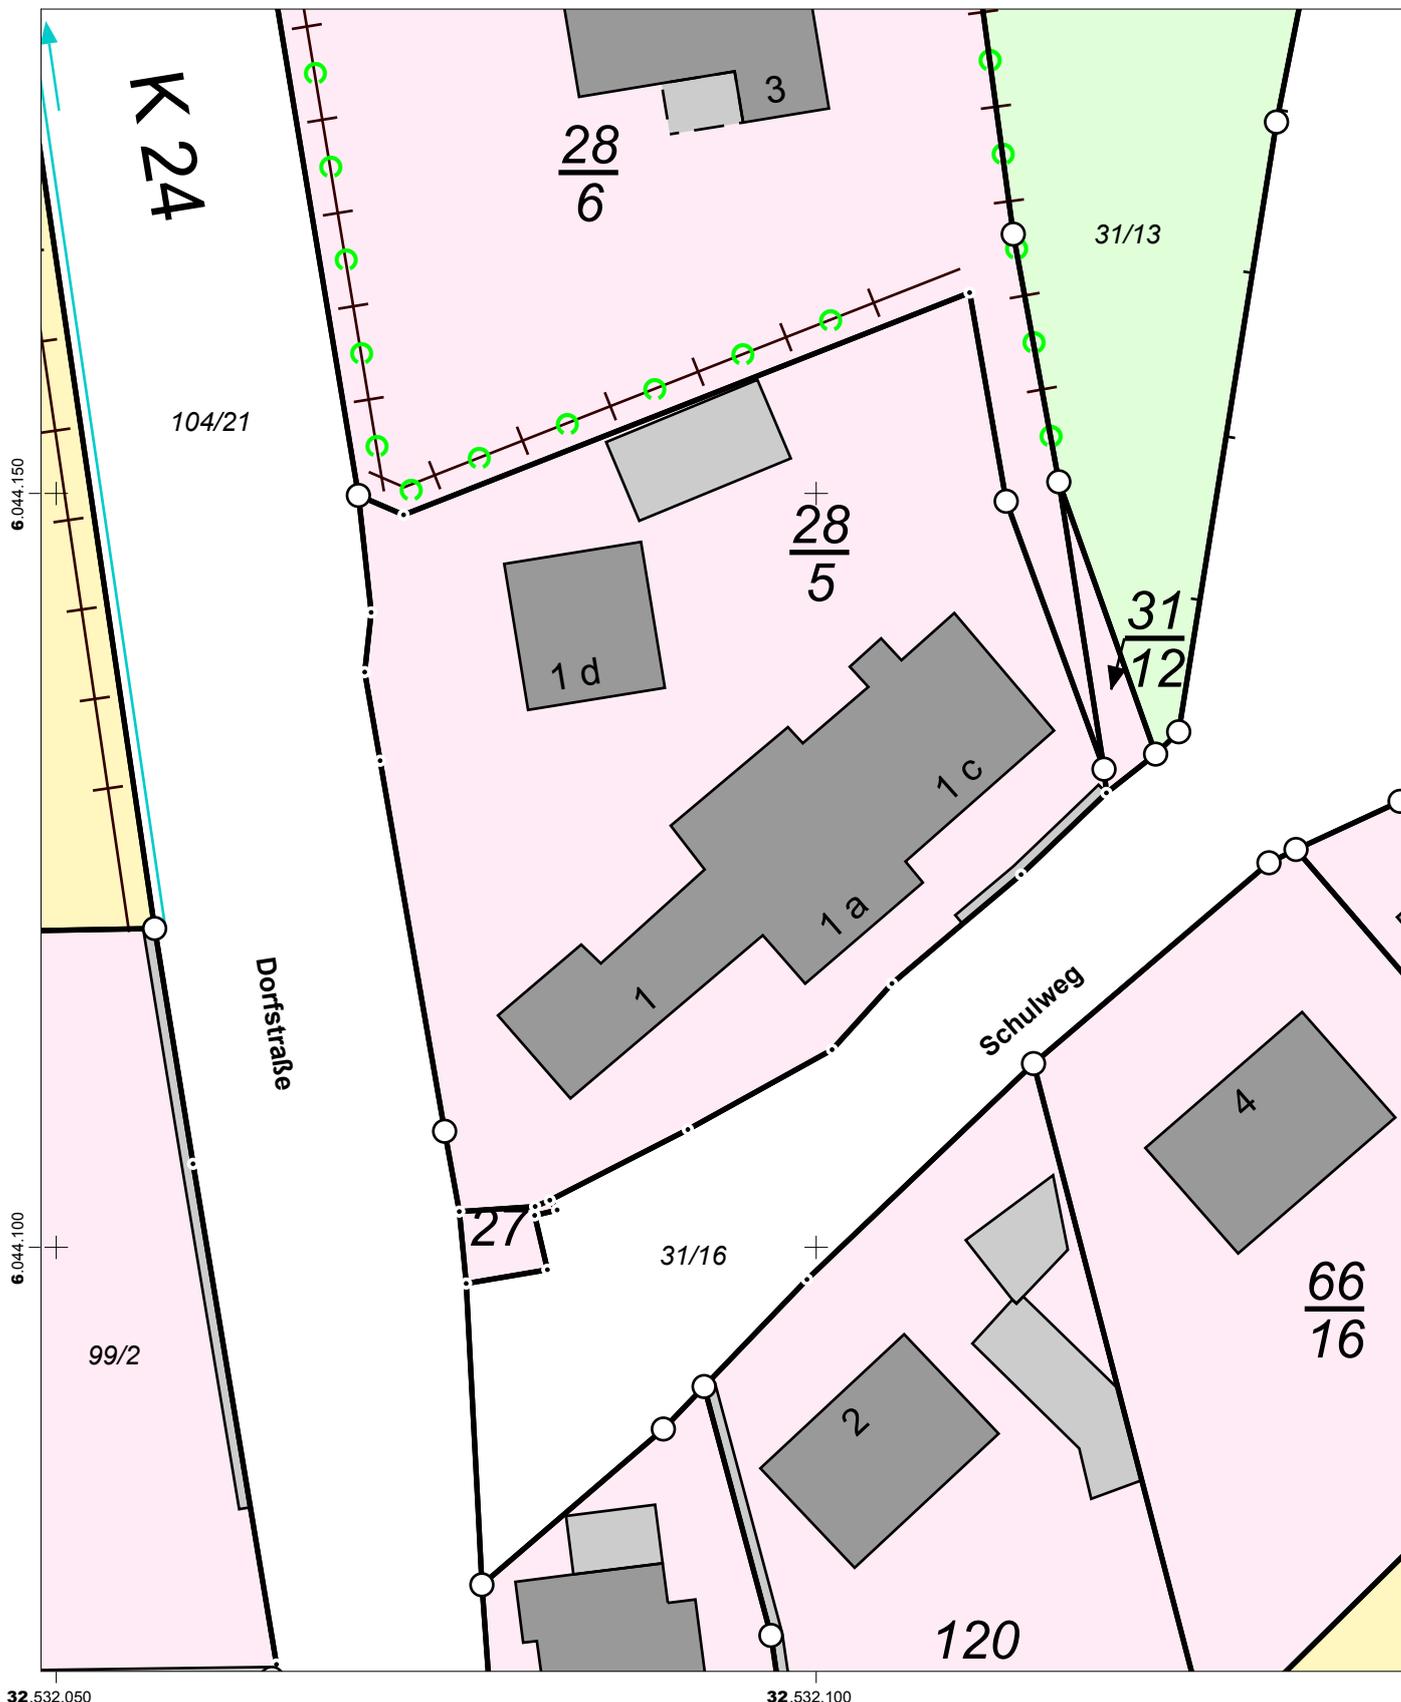

32.532.050

32.532.100

Maßstab: 1:500 0 5 10 15 Meter

Für den Maßstab dieses Auszugs aus dem Liegenschaftskataster ist der ausgedruckte Maßstabsbalken maßgebend. Dieser Auszug ist maschinell erstellt und wird nicht unterschrieben. Vervielfältigung, Umarbeitung, Veröffentlichung und Weitergabe an Dritte nur mit Zustimmung des Landesamtes für Vermessung und Geoinformation Schleswig-Holstein oder zum eigenen Gebrauch (§9 Vermessungs- und Katastergesetz in der jeweils geltenden Fassung).

