



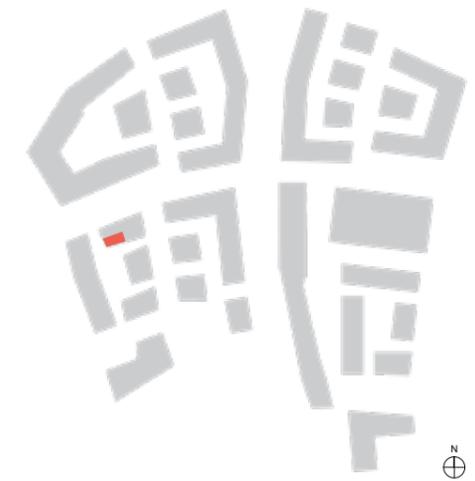


LANDSBERGS NEUE SEITE

AM PAPIERBACH

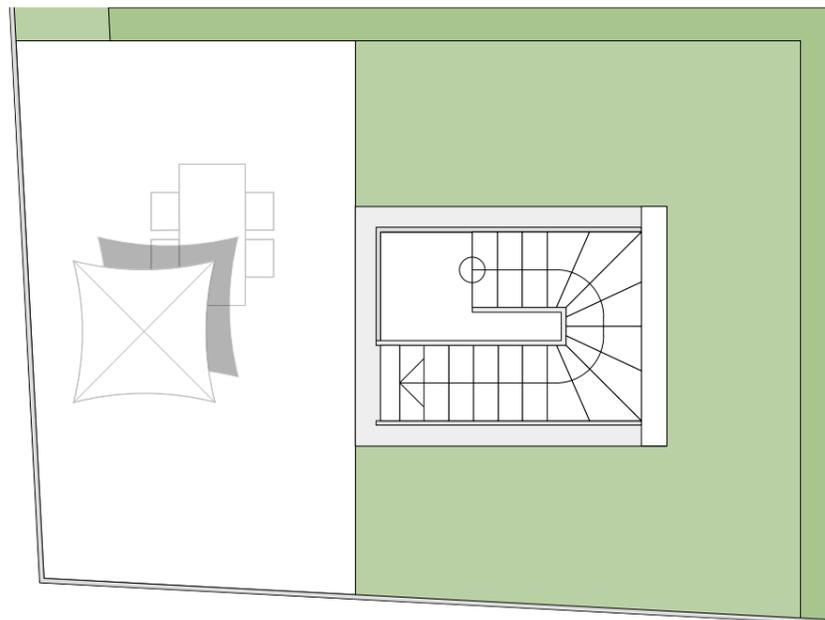

Baufeld A2 - Wohnung 28 2 Zimmer – 3. Obergeschoss

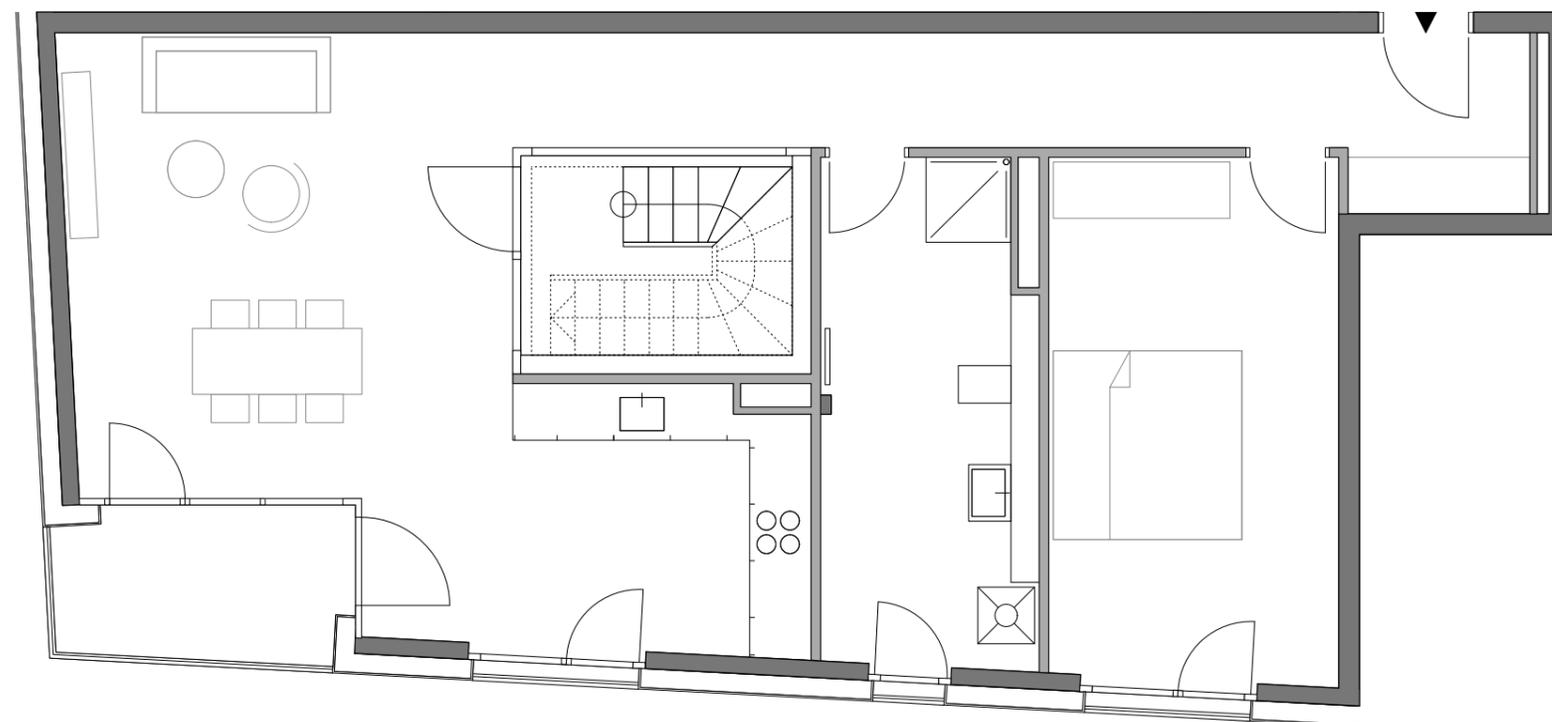

Bezeichnung	Wohnfläche
Wohnen/ Kochen/ Essen	38,43 m ²
Flur	6,95 m ²
Garderobe	3,71 m ²
Bad	12,08 m ²
Schlafen	17,09 m ²
Loggia, 5,05 m ² (1/2)	2,53 m ²
Atrium 5,09 m ² (1/2)	3,04 m ²
Dachterrasse 40 m ² (1/2)	20,00 m ²
Wohnfläche	103,83 m²

Maßstab 1:75

Alle Maße sind ca.-Maße (Fertigmaße). Die Pläne zur Maßentnahme nicht geeignet!
Die m²-Angaben beziehen sich auf die Wohnfläche. In den Plänen dargestellte Einrichtungsgegenstände sind als Möblierungsvorschläge gedacht und gehören — mit Ausnahme der Sanitärgegenstände — nicht zum Leistungsumfang.

