


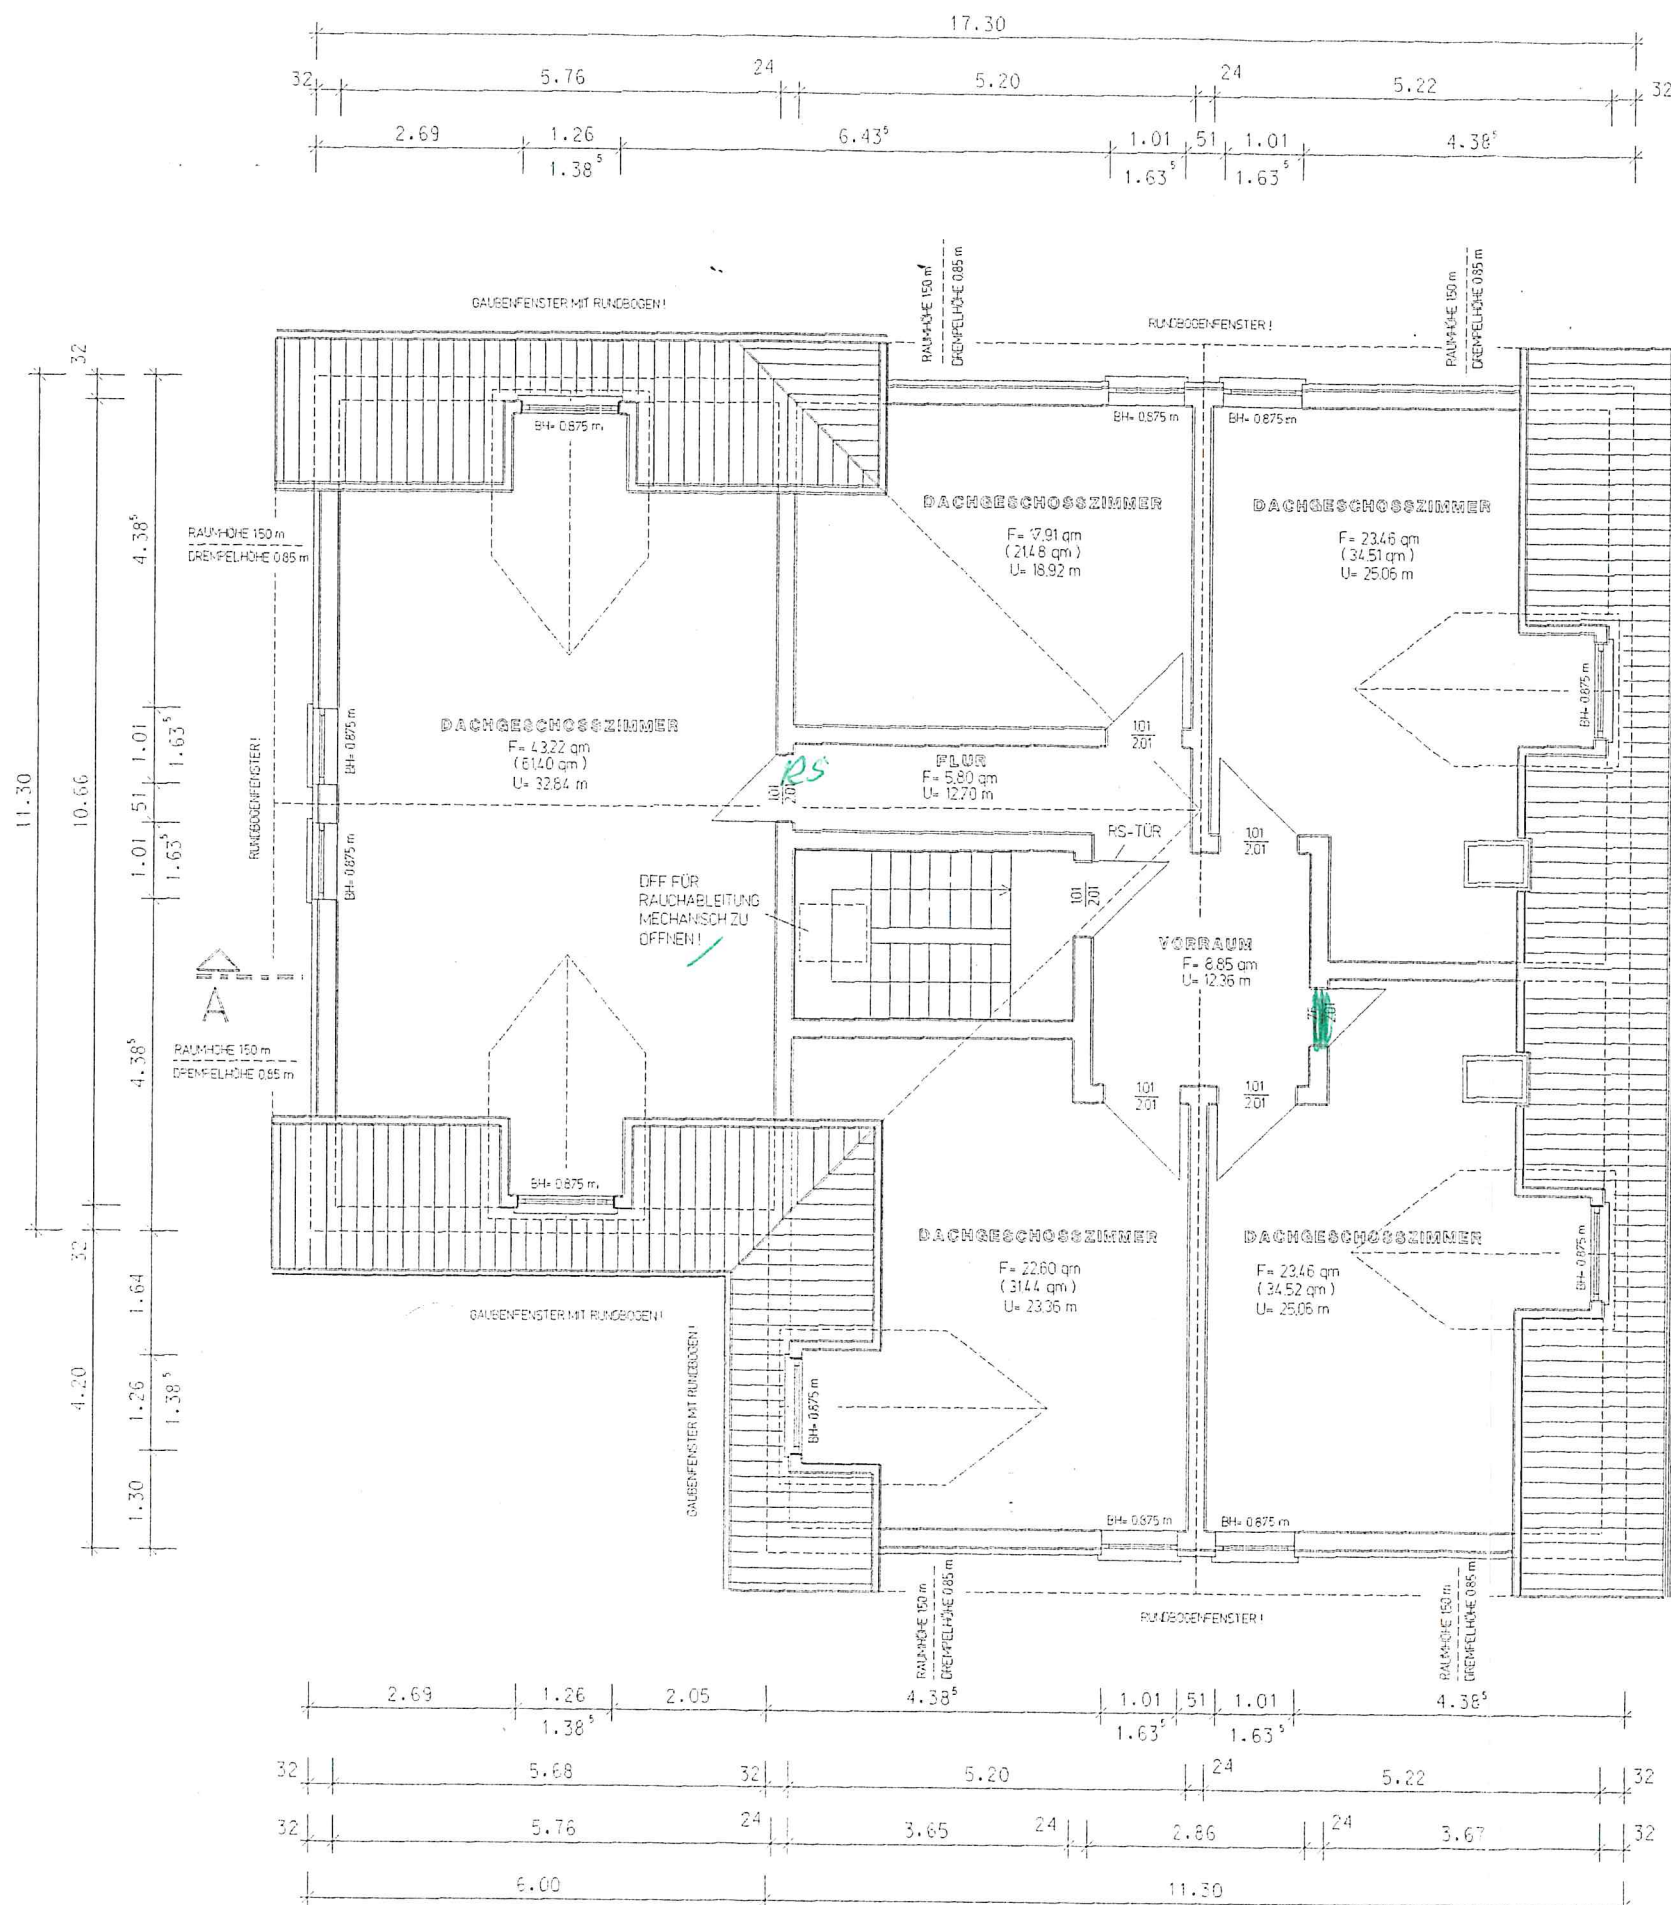

Bauaufsichtlich geprüft

Nr. des Prüfverzeichn... 3508-98
3ad Doberan, den ... 8.12.98

Landkreis Bad Doberan
Untere Bauaufsichtsbehörde
im Auftrag: ...

DACHGESCHOSS NICHT AUSGEBAUT!
ZIMMER ZUM AUSBAU VORBEREITET!

LEGENDE:

- AUßENWAND:
- 8.0 cm VOLLWÄRMESCHUTZ
- 24.0 cm TRAGSCHALE AUS
POROTON-MAUERWERK.
- INNENWÄNDE AUS KALKSANDSTEIN
d=24.0 cm bzw. d=17.5 cm
- BADINNENWÄNDE IN TROCKENBAU
d=10.0 cm

MAßE SIND AM BAU ZU PRÜFEN! STATIKZEICHNUNGEN BEACHTEN

ING.-BÜRO I. BAUWESEN
DIPL.-BAUING. J. WIESNER



BAUHERR	FRAU U. SCHÖNEFUS ZUM STRANDE 5 : 18230 KÄGSDORF
BAUVORHABEN	NEUBAU LANDHAUS/PENSION IN BASTORF
BAUTEIL	GRUNDRISS DACHGESCHOSS
LEISTUNG	GENEHMIGUNGSPLANUNG
MAßSTAB	1:100
BL. NR.	AP 100.4/2