


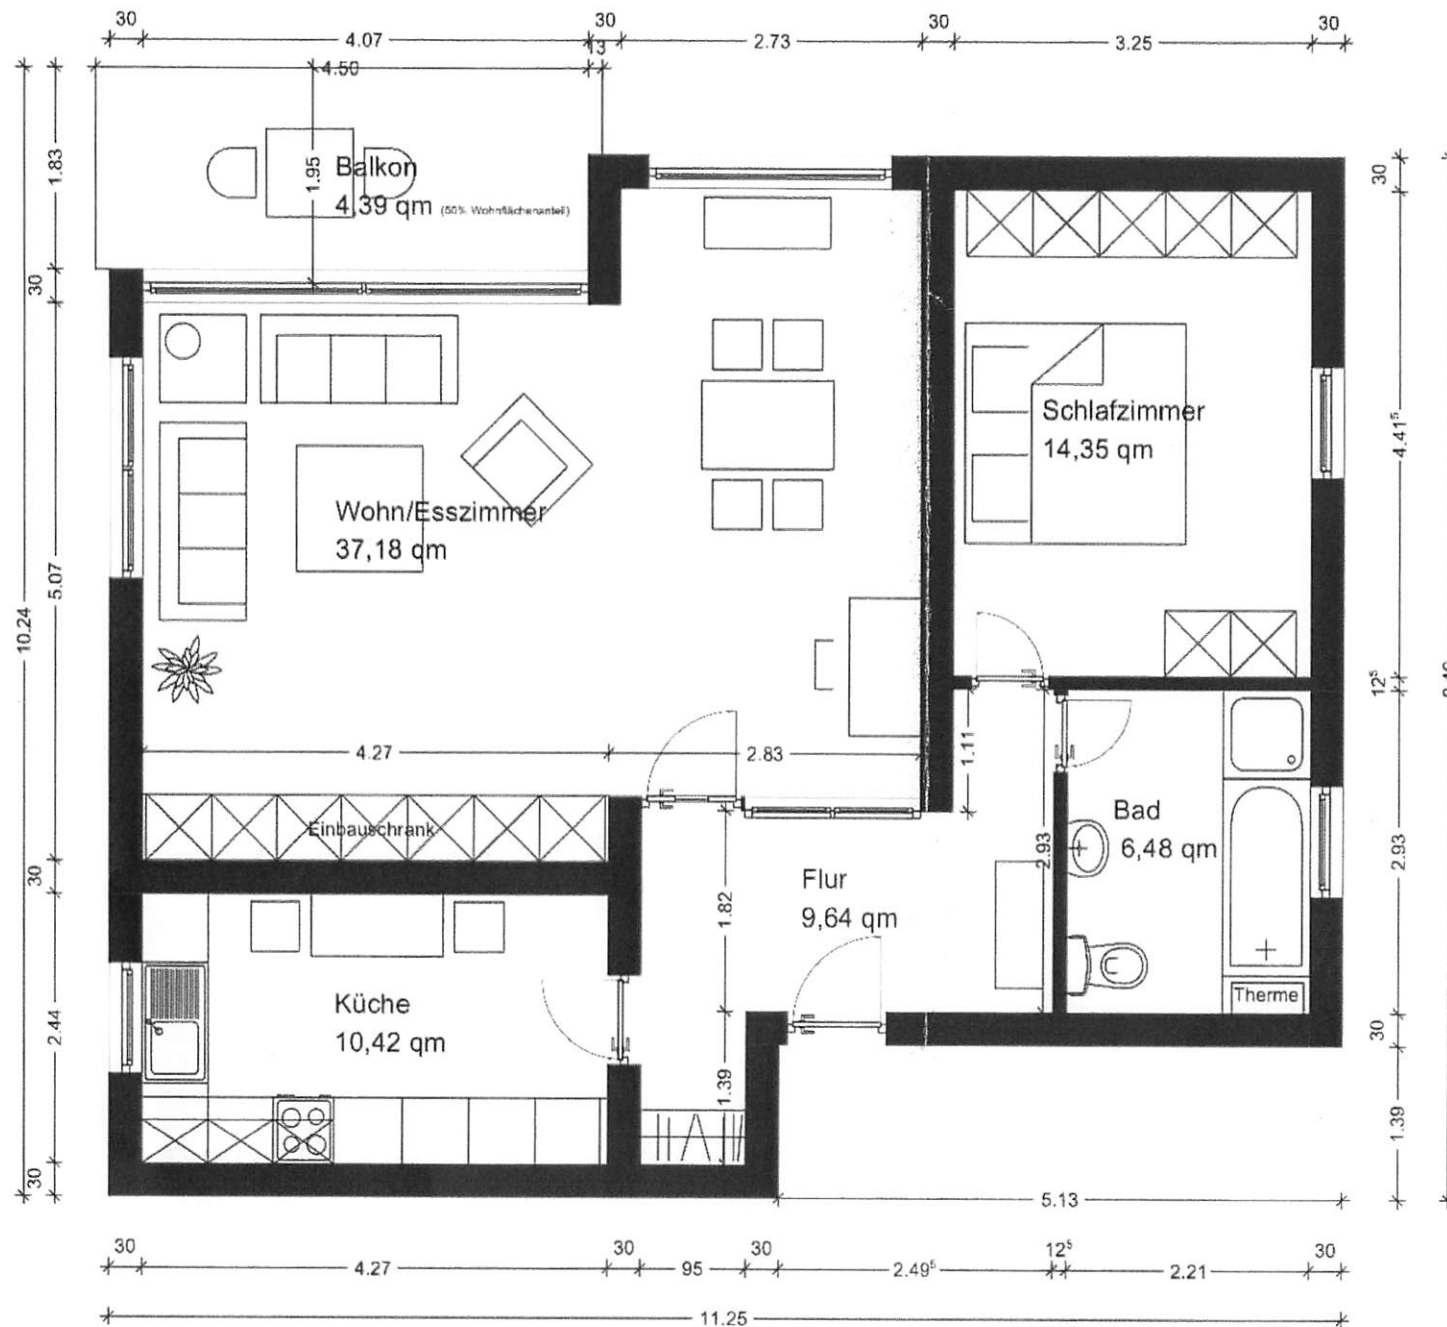

Wohn/Esszimmer 37,18 qm

Schlafzimmer 14,35 qm

Küche 10,42 qm

Flur 9,64 qm

Bad 6,48 qm

Balkon 4,39 qm

Gesamtfläche 82,46 qm