


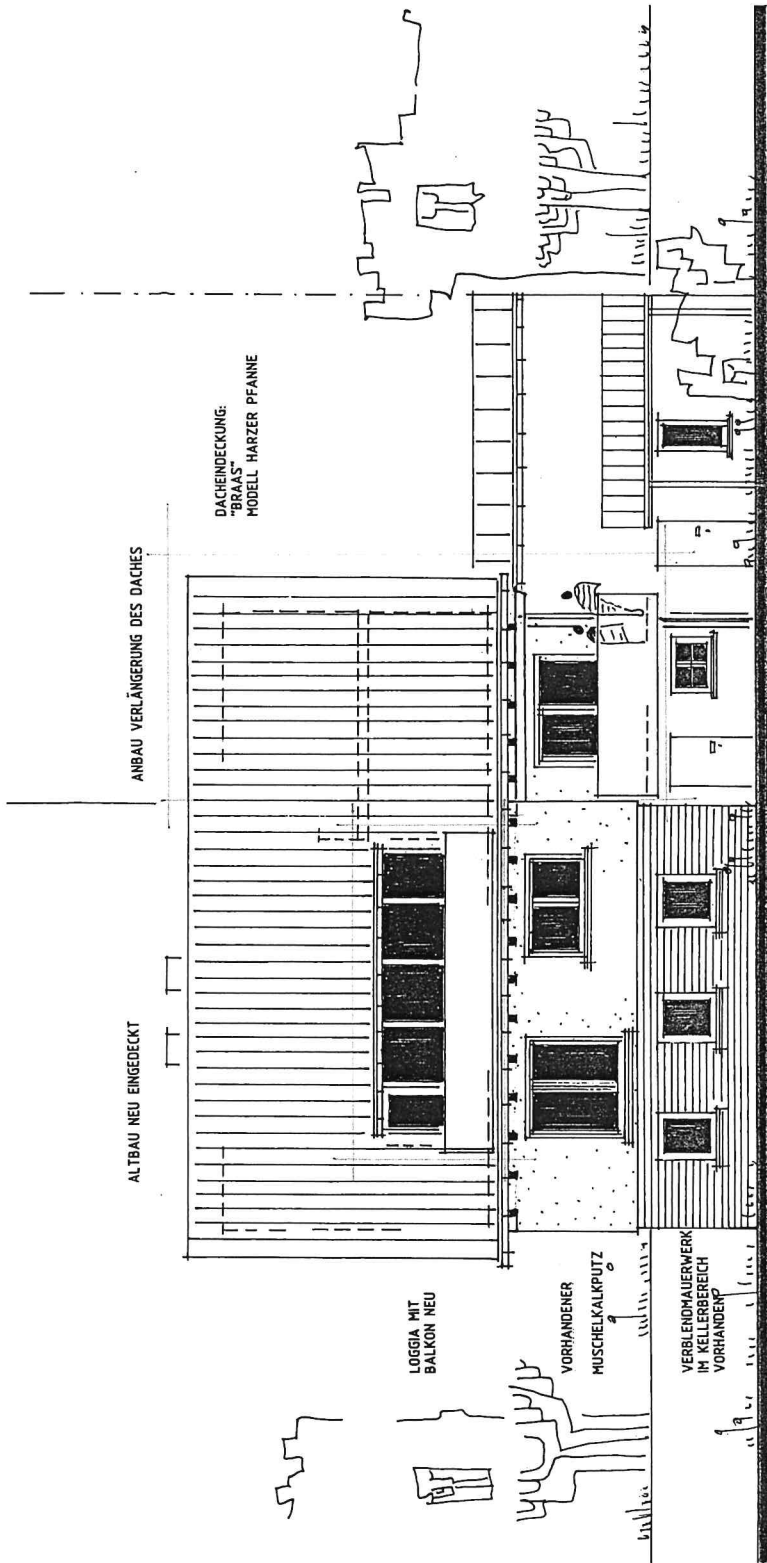

ANSICHT SÜD
M 1:100
TALANSICHT

ANSICHT SÜD		Maßstab	1:100
TALANSICHT	CK	Datum	30.3.98
	gez. C.	geändert	1.4.98
	gez.	geändert	
	gez.	geändert	
	gez.	geändert	
Bauvorhaben		UMBAU EINES EINFAMILIENHAUSES	
fachlich Beteiligten		Weißblck 8 21075 HH	
Stati			
Bauher			
Archi		C.	
		KF	