


1. OBERGESCHOSS


Wohnung 1a/05

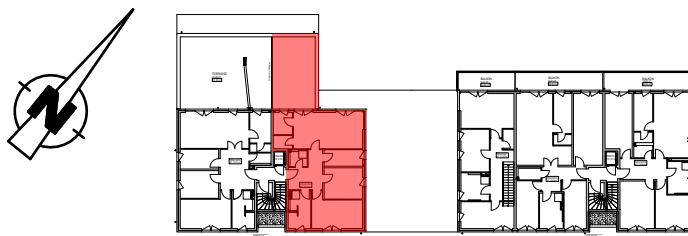


Geschossübersicht

Essen/Wohnen	27,89 m ²
Kochen	4,69 m ²
Abstellraum	2,97 m ²
Schlafen	17,26 m ²
Zimmer	13,34 m ²
Bad	8,51 m ²
Büro	6,94 m ²
WC	2,79 m ²
Diele	11,33 m ²
Terrasse 50% (34,84 m ²)	17,42 m ²
Gesamt	113,14 m²

zzgl. Abst. A05 in TG	5,45 m ²
Gesamt	118,59 m²

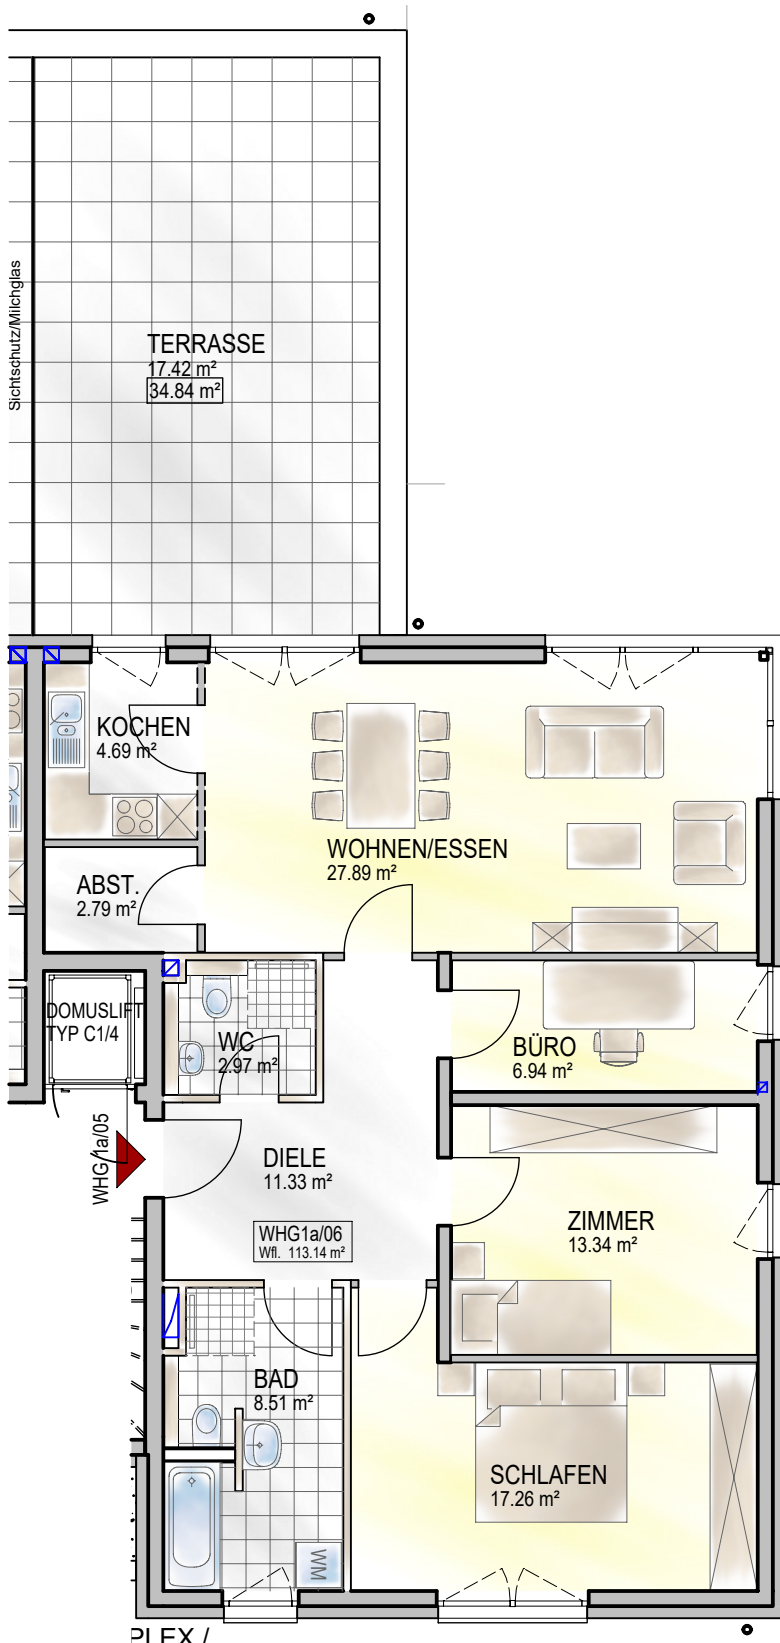

Übersicht Abstellraum

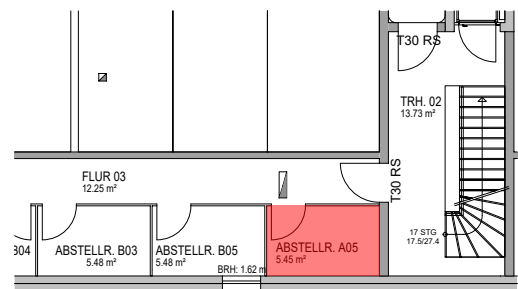

Gerne setzen wir Ihre Ideen und Änderungswünsche in einem Alternativgrundriss um. Die technische Machbarkeit vorausgesetzt.



IFA Lux S.A.

9, op der Kopp L-5544 Remich tel 00352/267 14450 Residenz Route de Mondorf