


Maße sind am Bau zu überprüfen !

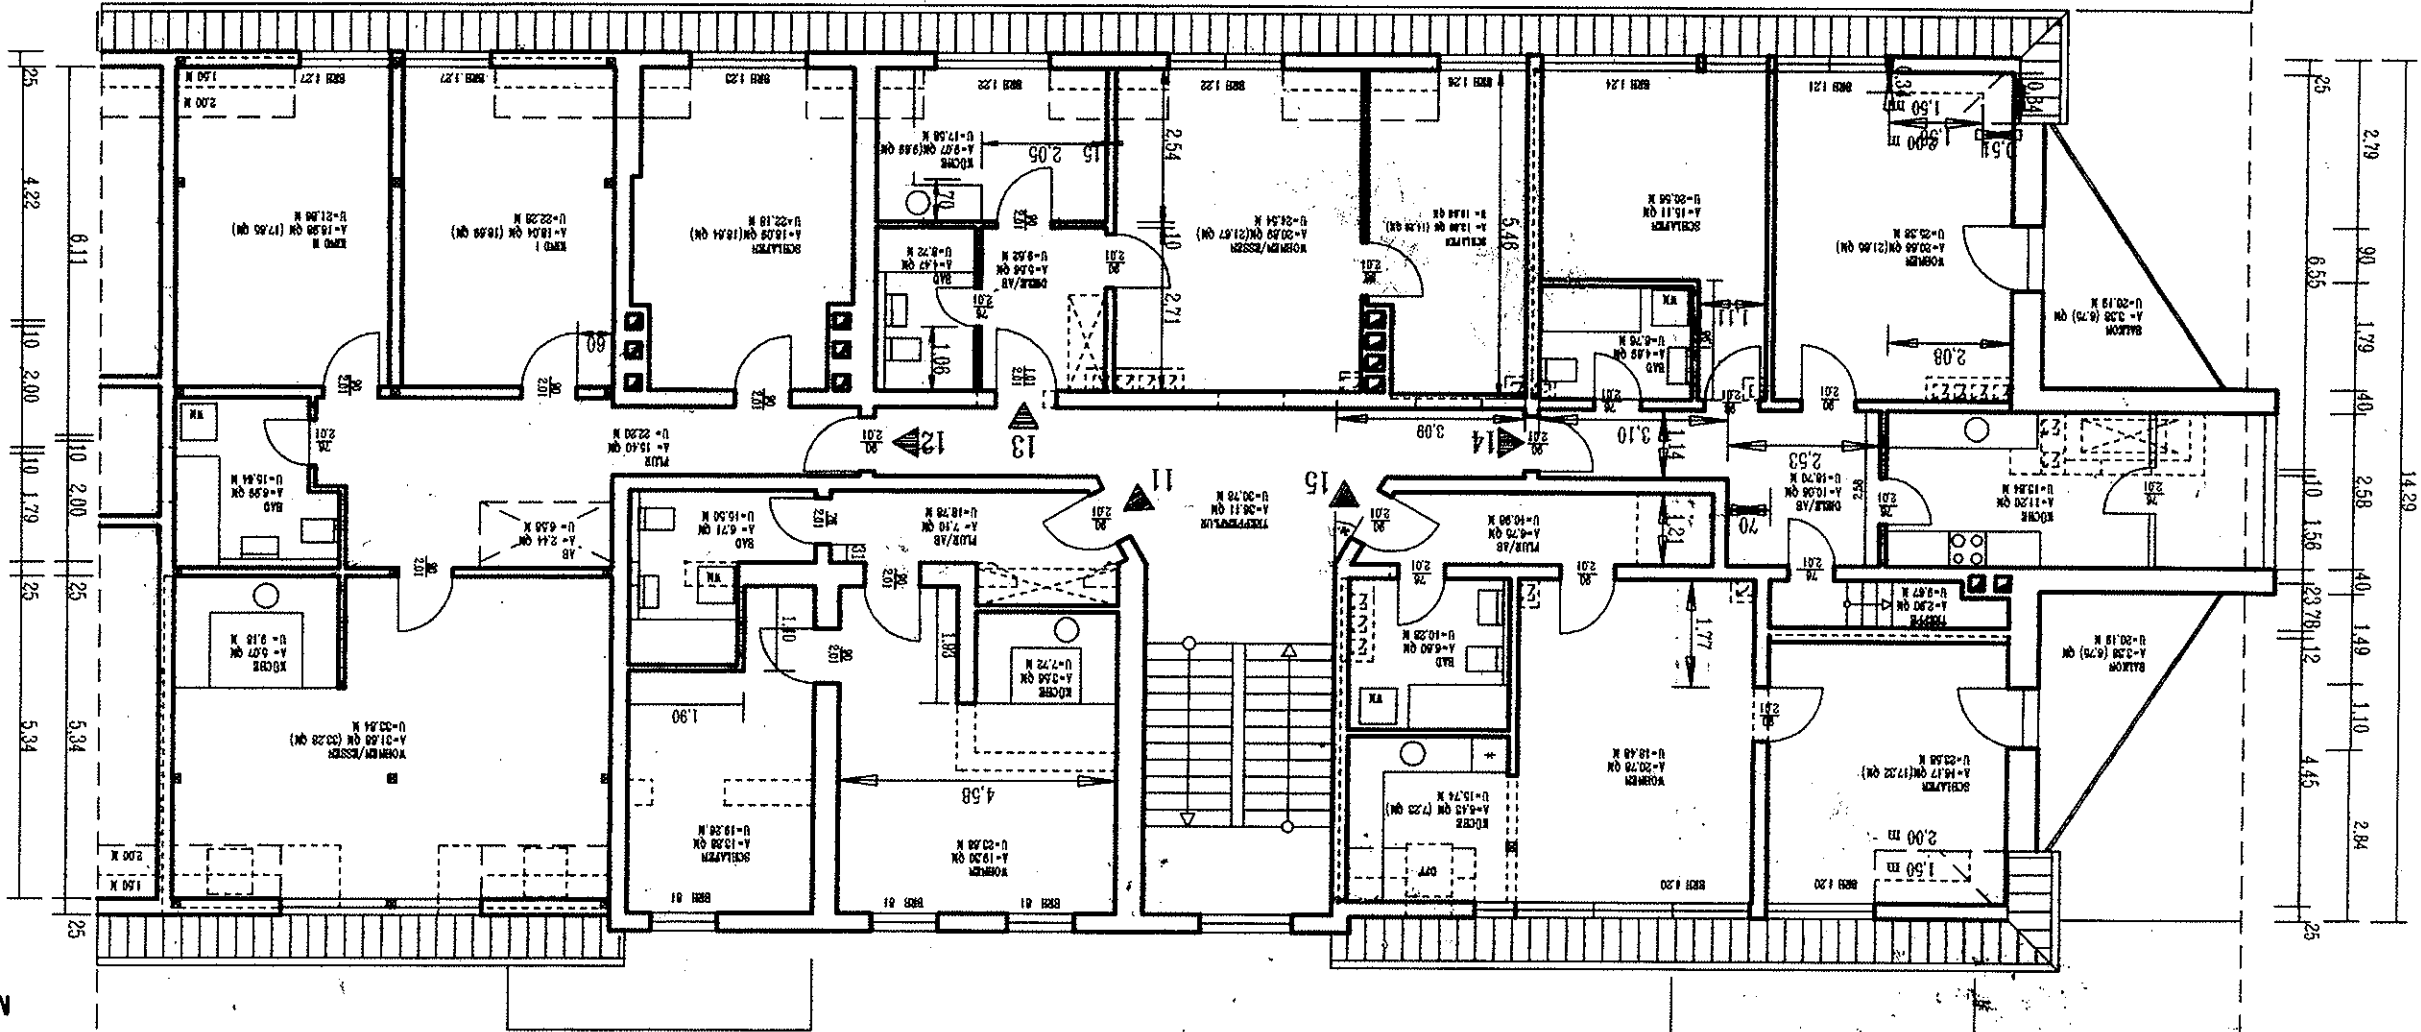

DER BAUHERR: _____
DER ARCHITEKT: _____

BAHNER
ARCHITECT

RECHTERTURBÜRO
INSER
FIRST - LIMITED - STRAßE 13
00944 Pilsen/Böhme
TEL 0345 - 3023435 FAX 0