


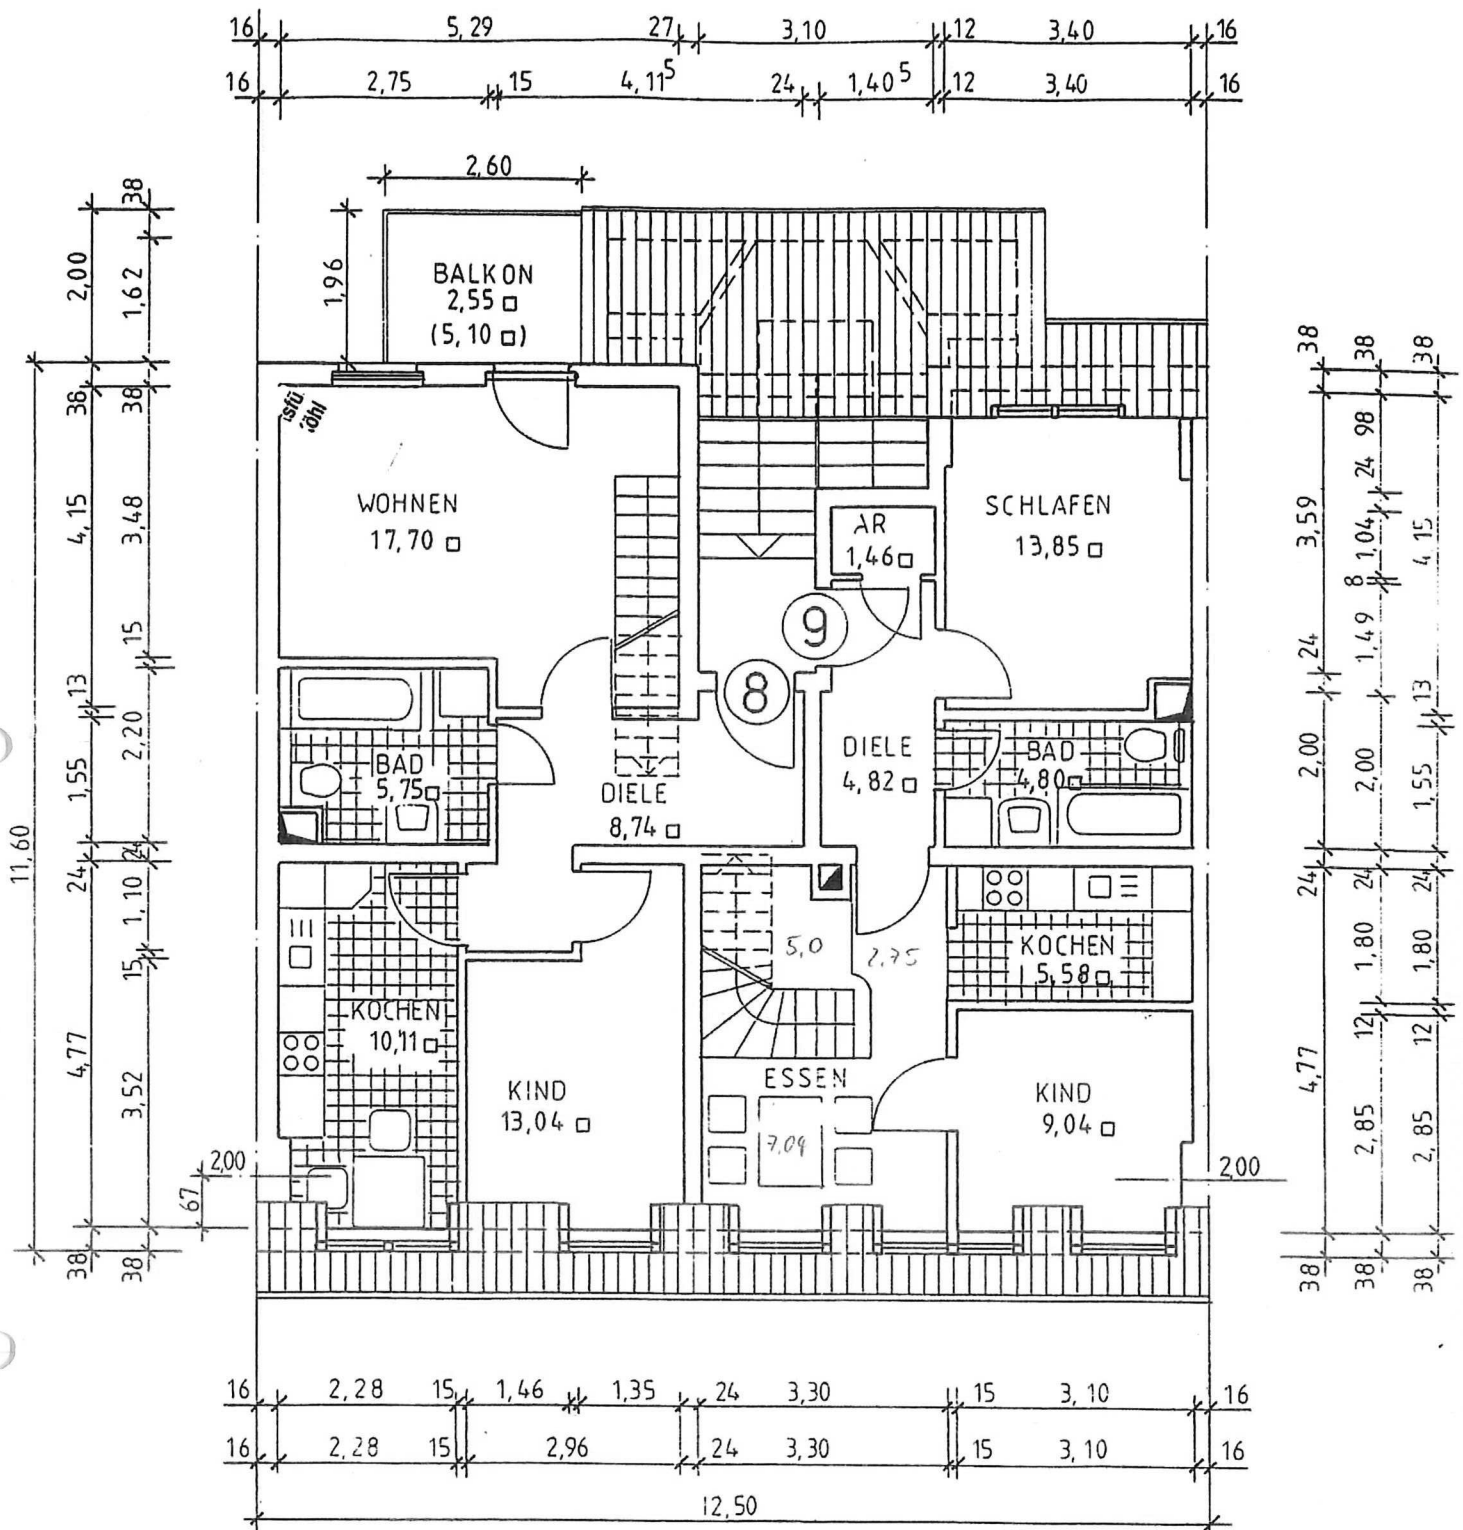

Wohnung 8

Wohnfläche: 84,06 m²

Wohnung 9

Wohnfläche: 86,60 m²
 dazugehörige Abstellräume:
 in der Wohnung 1,46 m²

Rossig - Schenk & Partner


Architekten und Ingenieure

Stresemannstr. 42 08523 Plauen

Grundriß Mansardgeschoß

1 : 100

Lessingstraße 25, Plauen

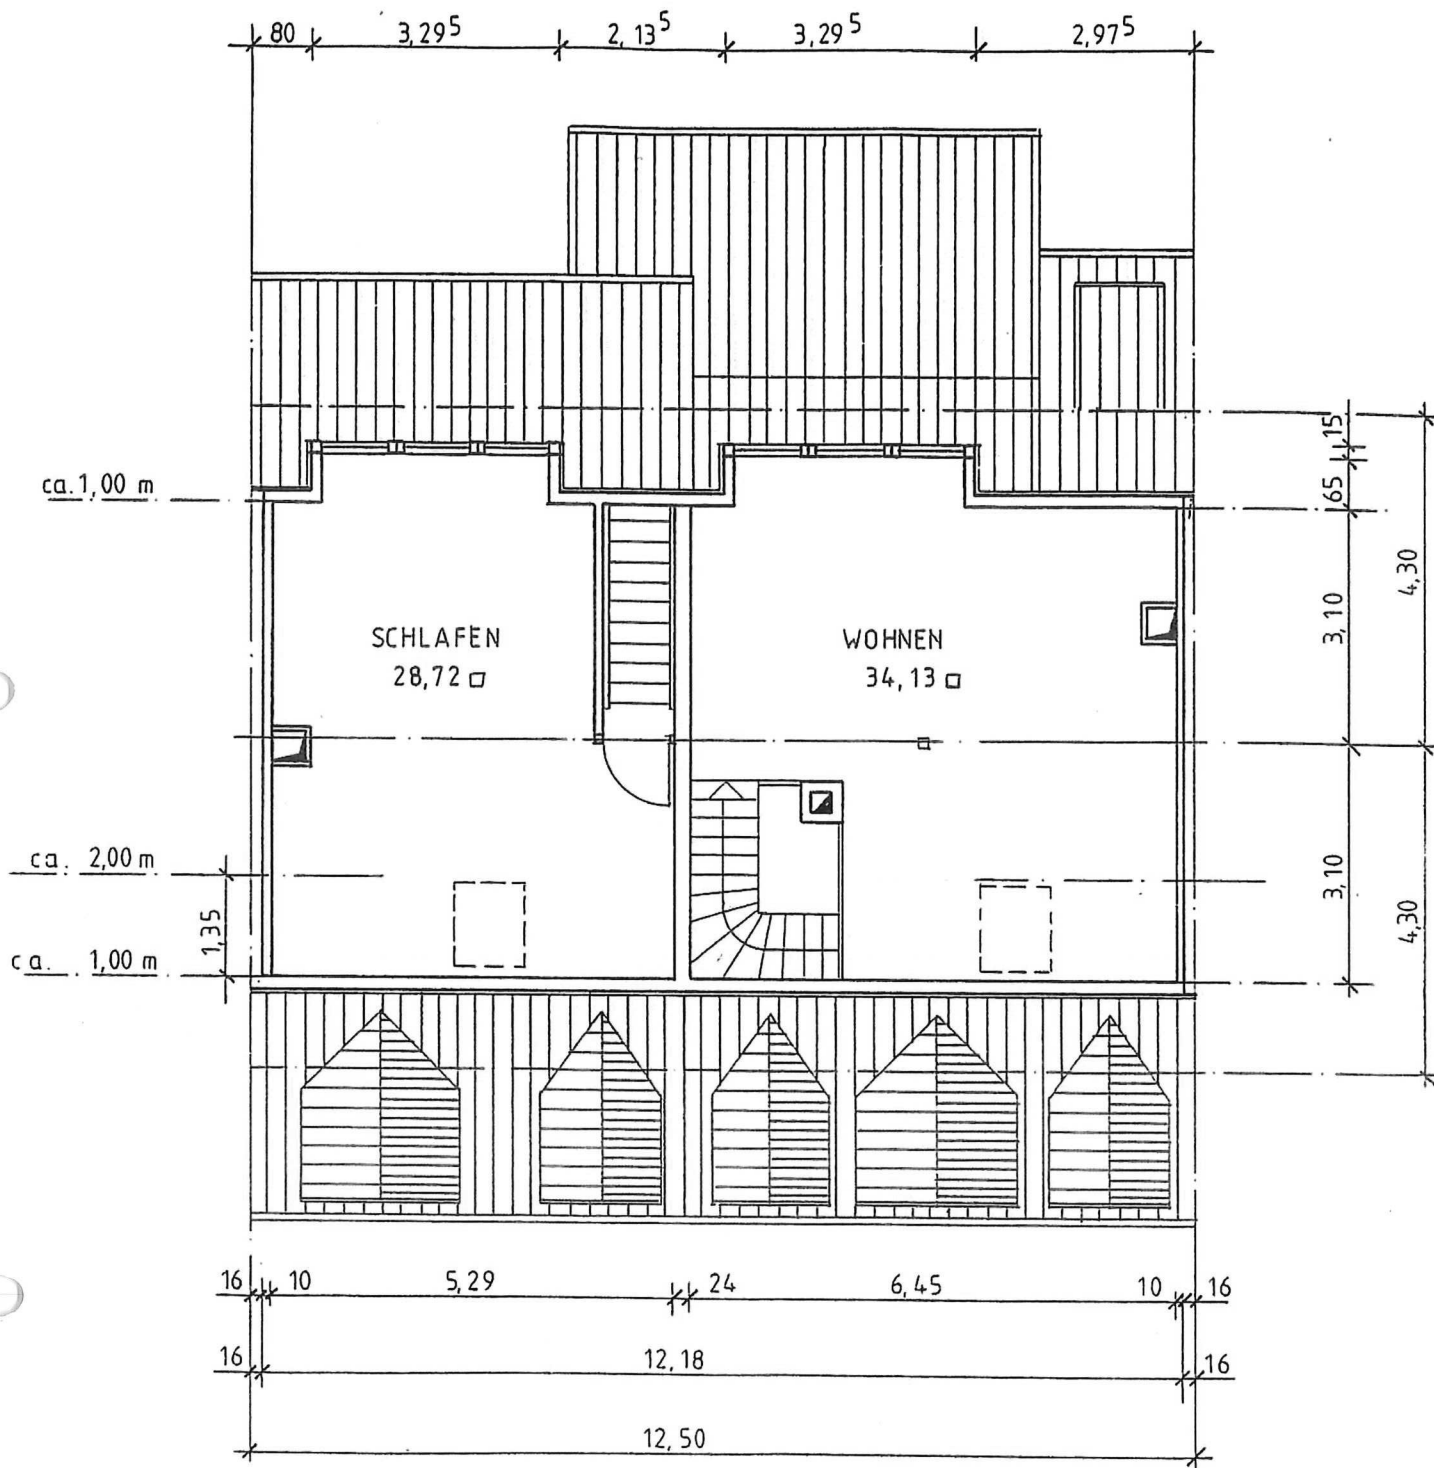

Wohnung 8

Wohnfläche: 84,06 m²

Wohnung 9

Wohnfläche: 86,60 m²
dazugehörige Abstellräume:
in der Wohnung 1,46 m²

Rossig - Schenk & Partner
Architekten und Ingenieure
Stresemannstr. 42 08523 Plauen

Grundriß Dachgeschoß
1 : 100
Lessingstraße 25, Plauen