




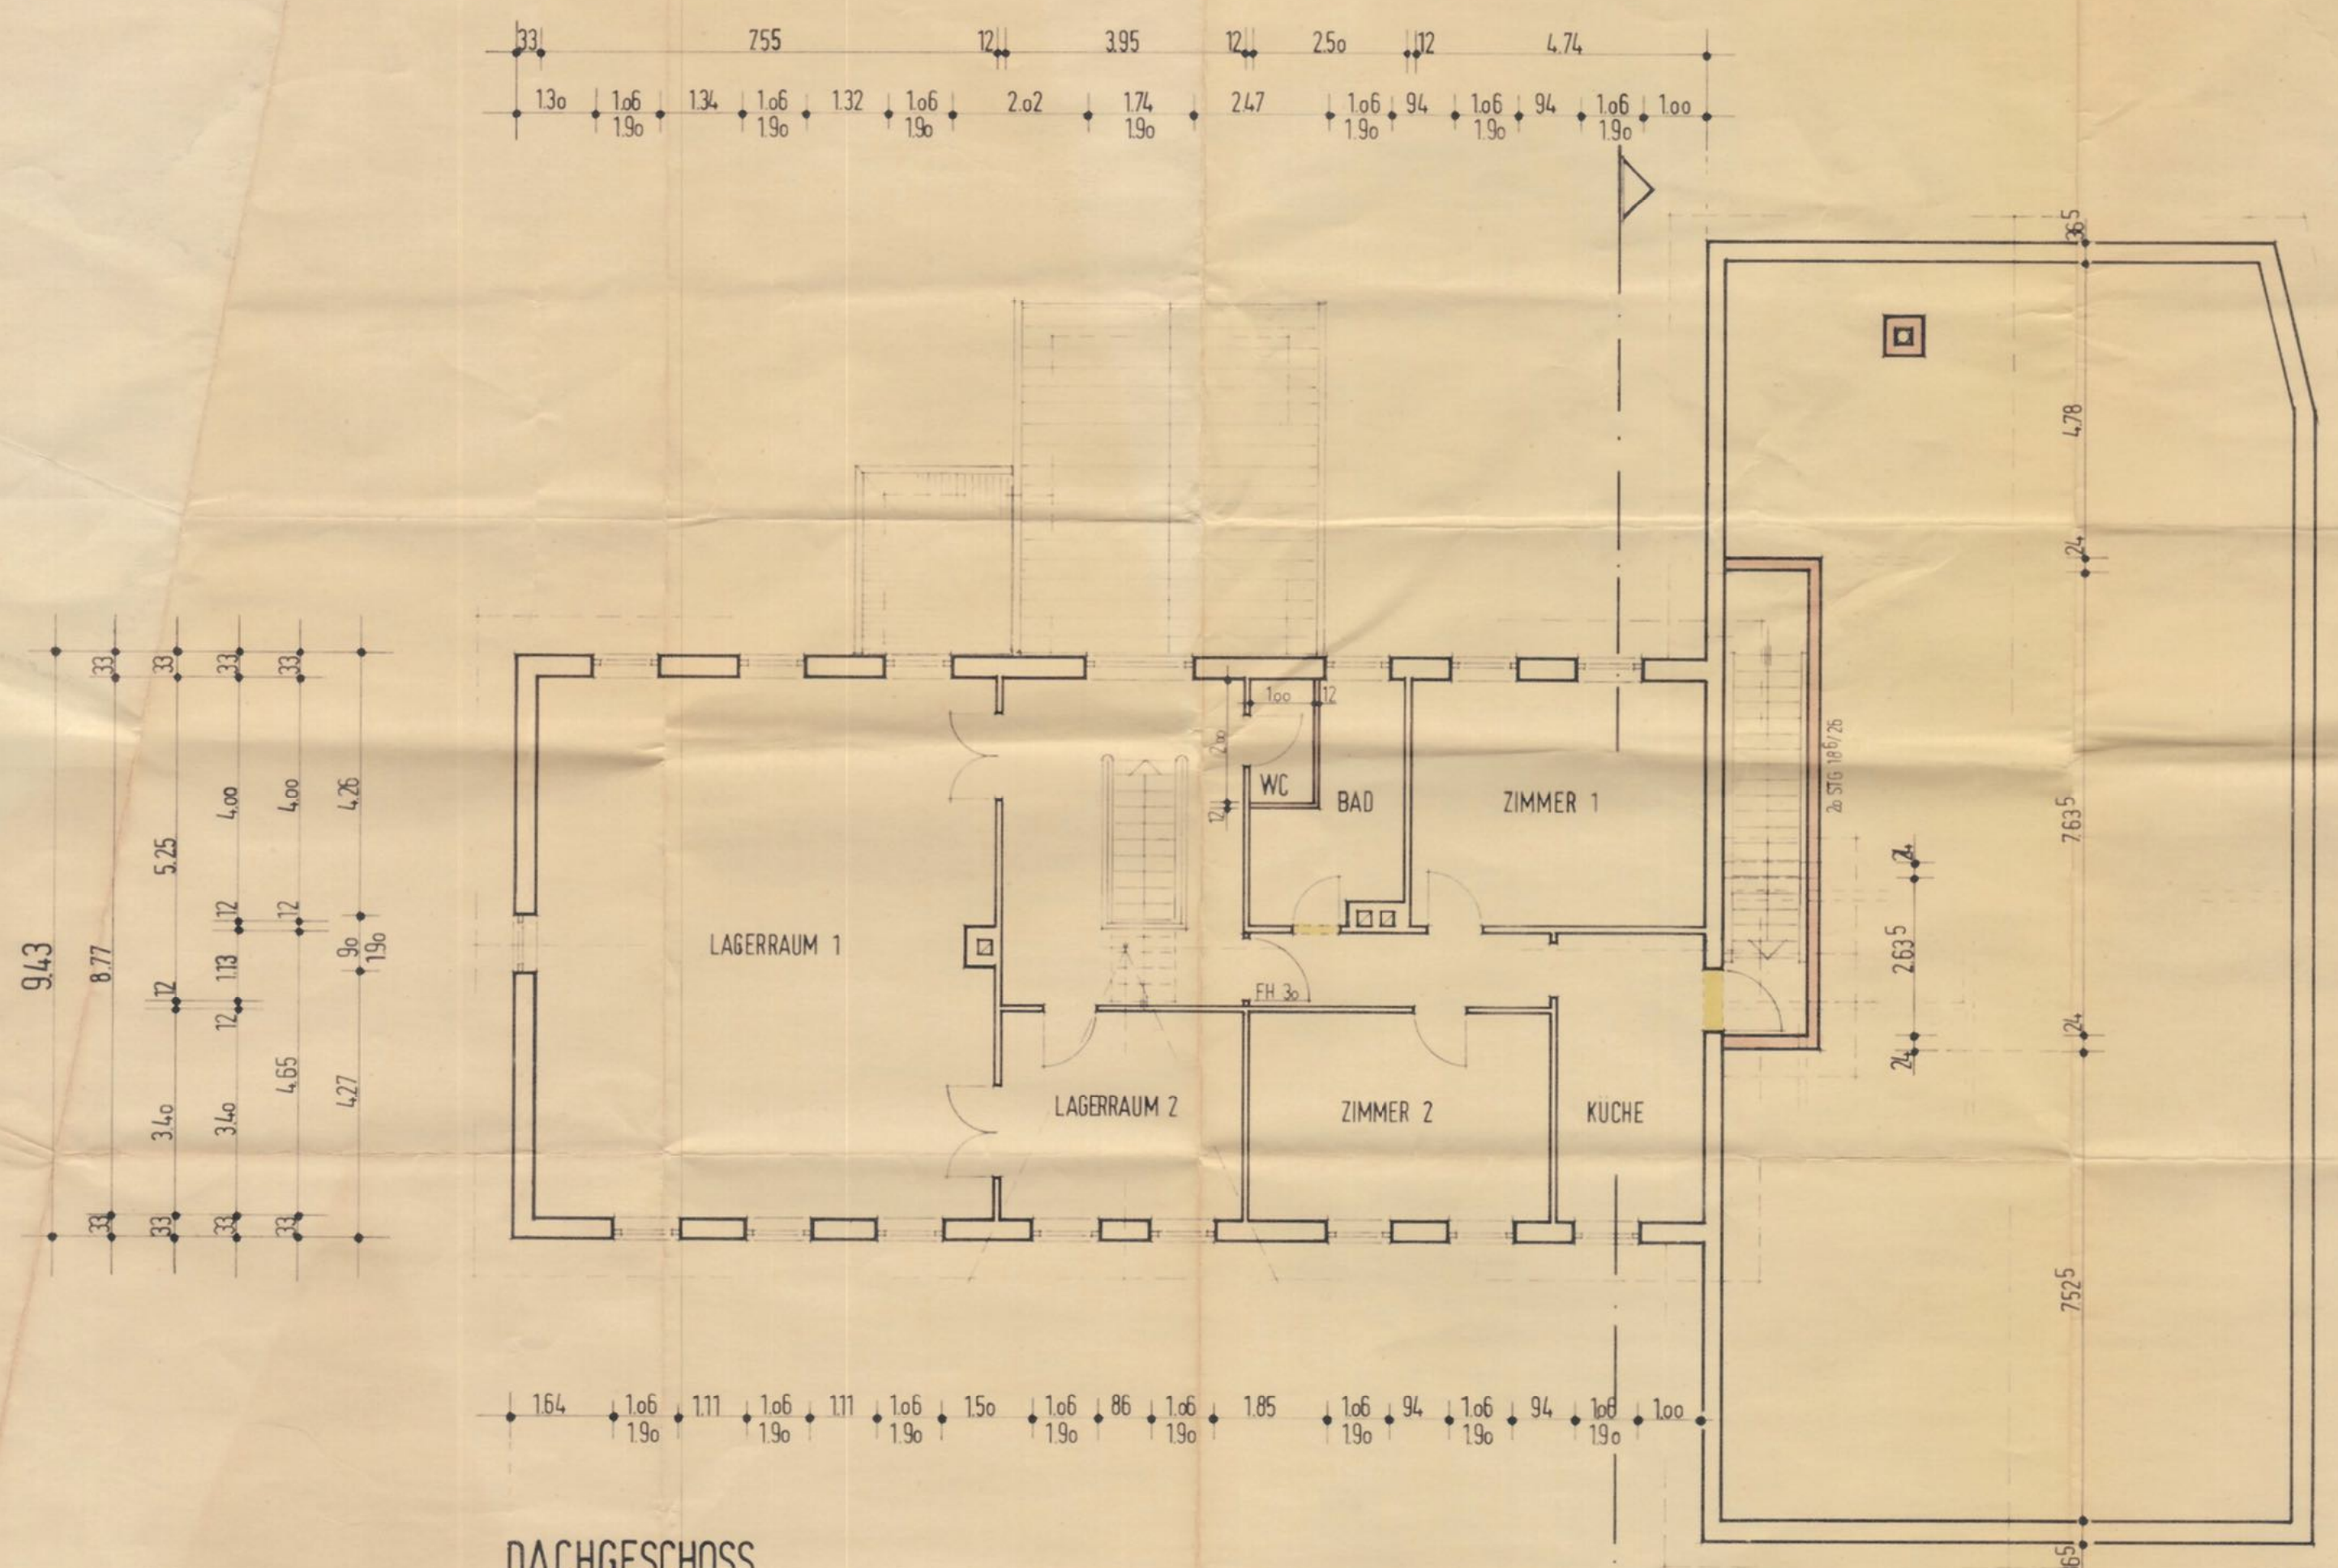


DACHGESCHOSS

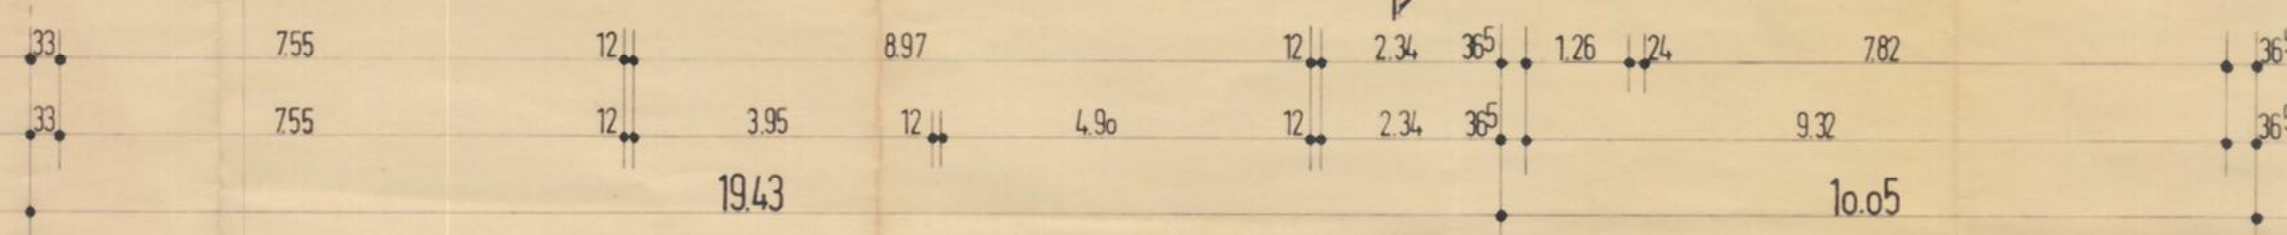

ERDGESCHOSS

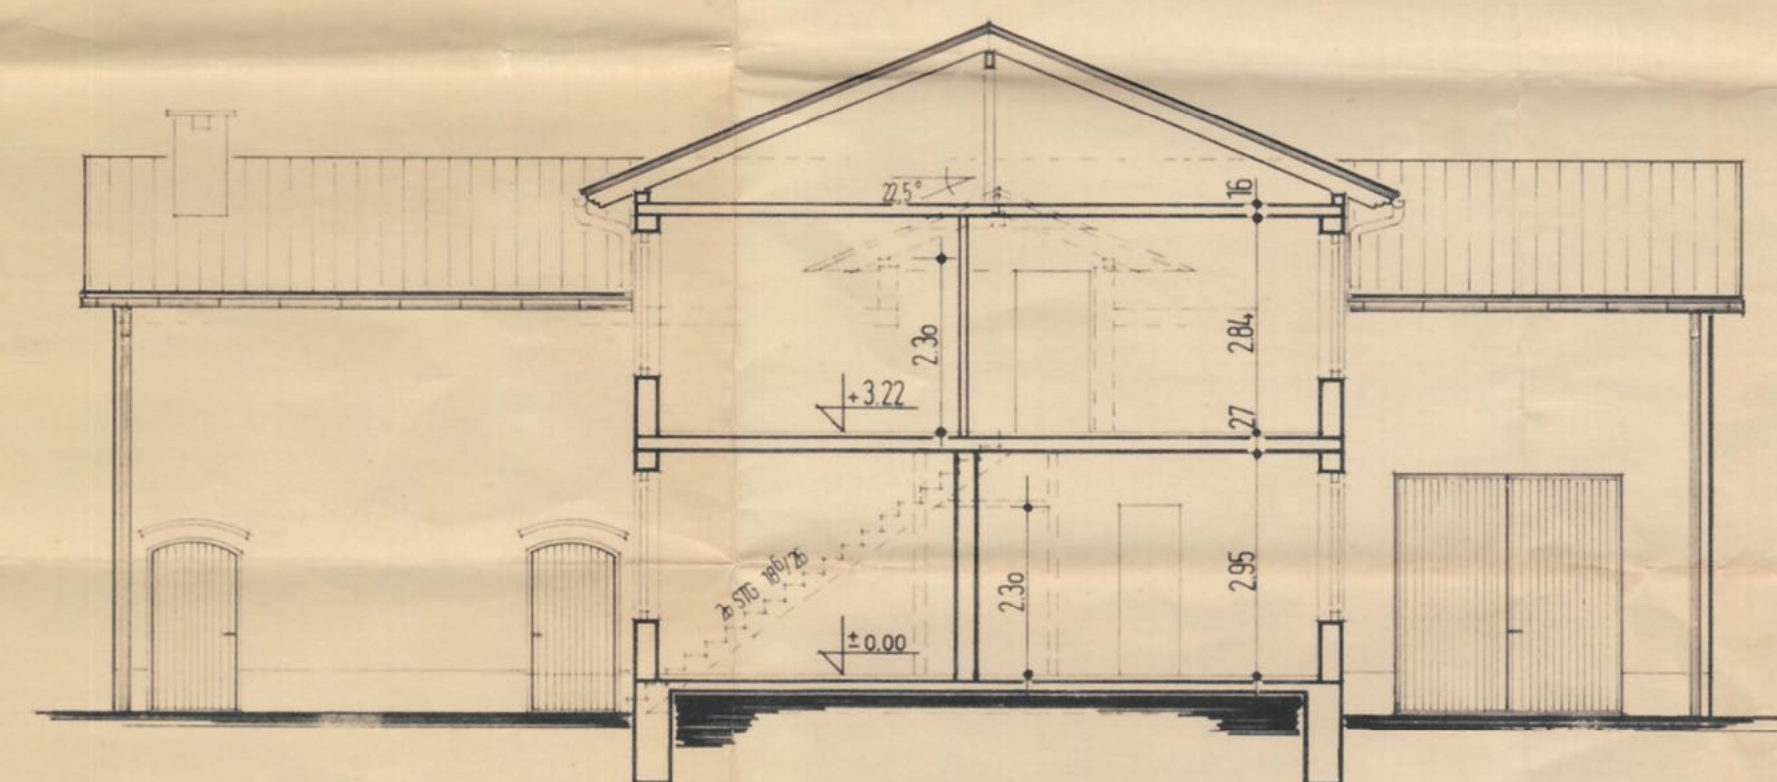

SNITT

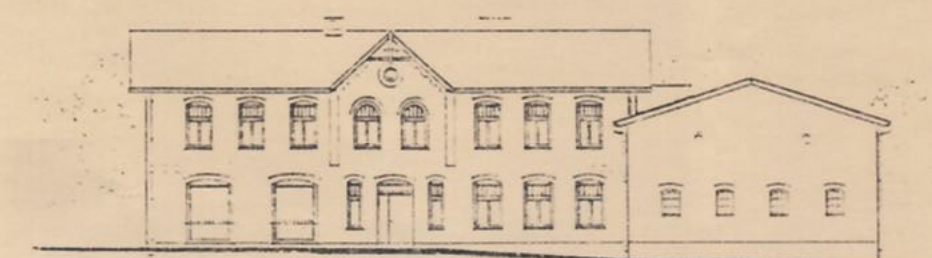

UMBAU
CAFE KOPPELHECK

In bauaufsichtlicher
Hinsicht geprüft und genehmigt
Schleswig, den
12. JAN. 1995

Planer

GRUNDRISS / SNITT

M:
1:100

PROJEKT - NR.

DATUM : 16.09.1994

GEZ. B.G.
BL-GR. 73/74

BL-NR. 1

GEÄNDERT :
14.11.94 LAGERRAUME / WOHNUMSTUR B.G.