



Erdgeschoss

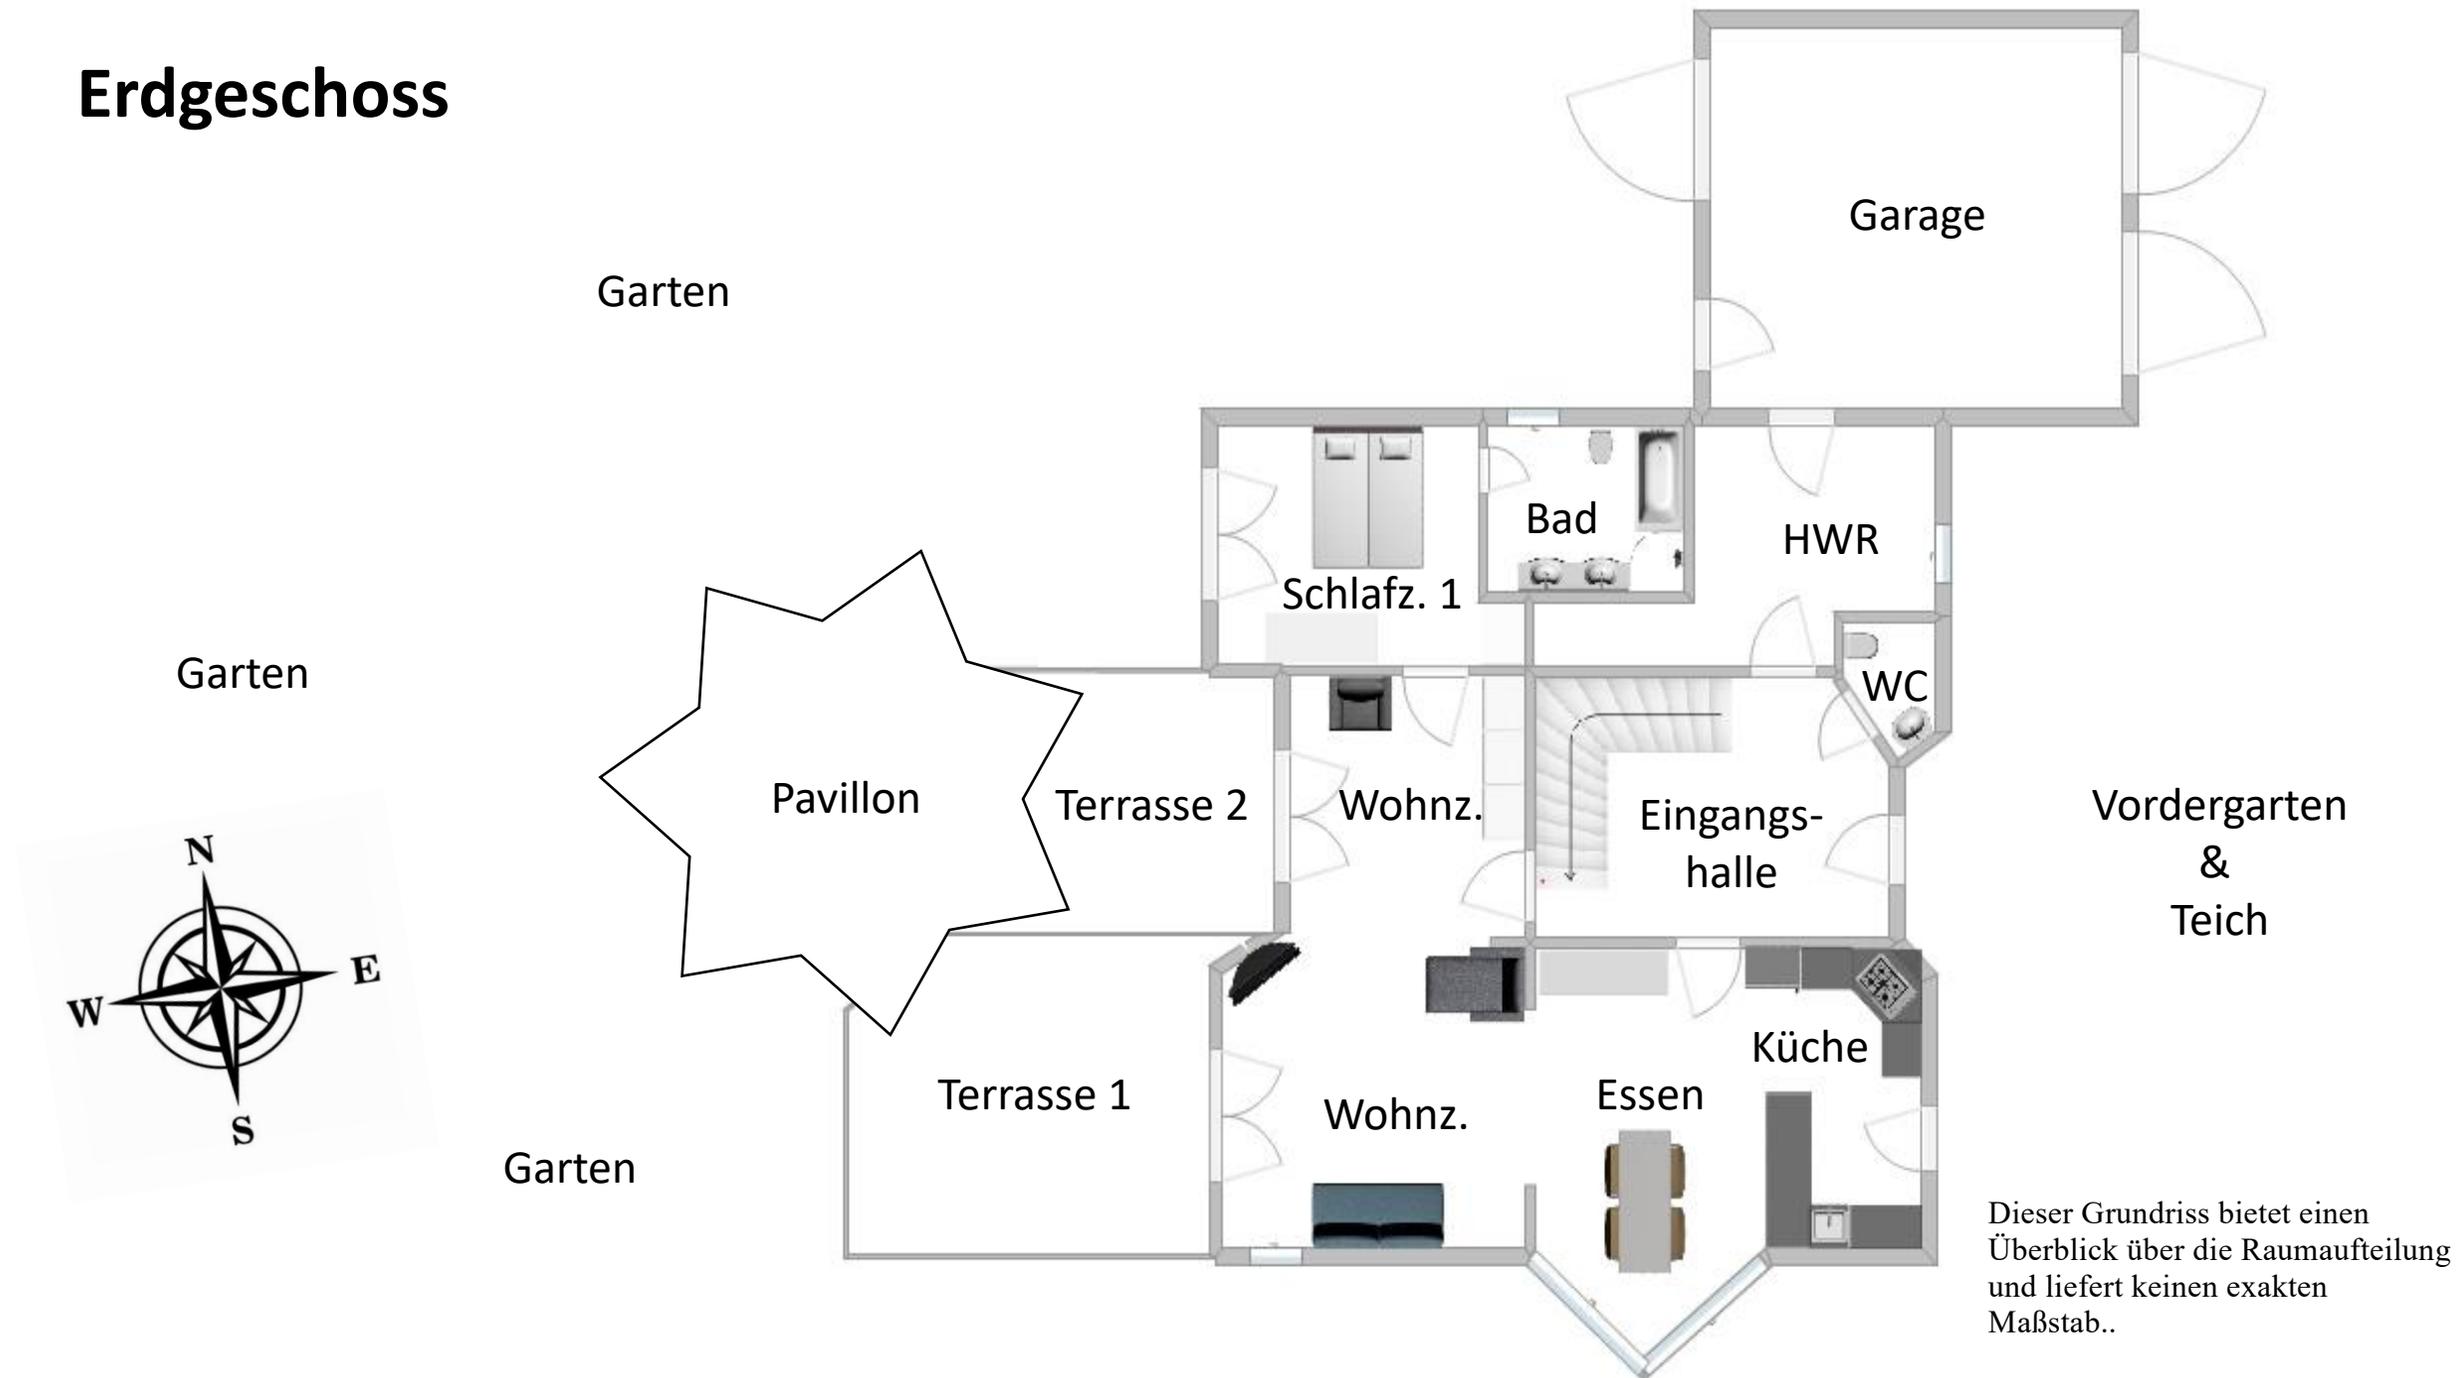

Dieser Grundriss bietet einen Überblick über die Raumaufteilung und liefert keinen exakten Maßstab..

Obergeschoss

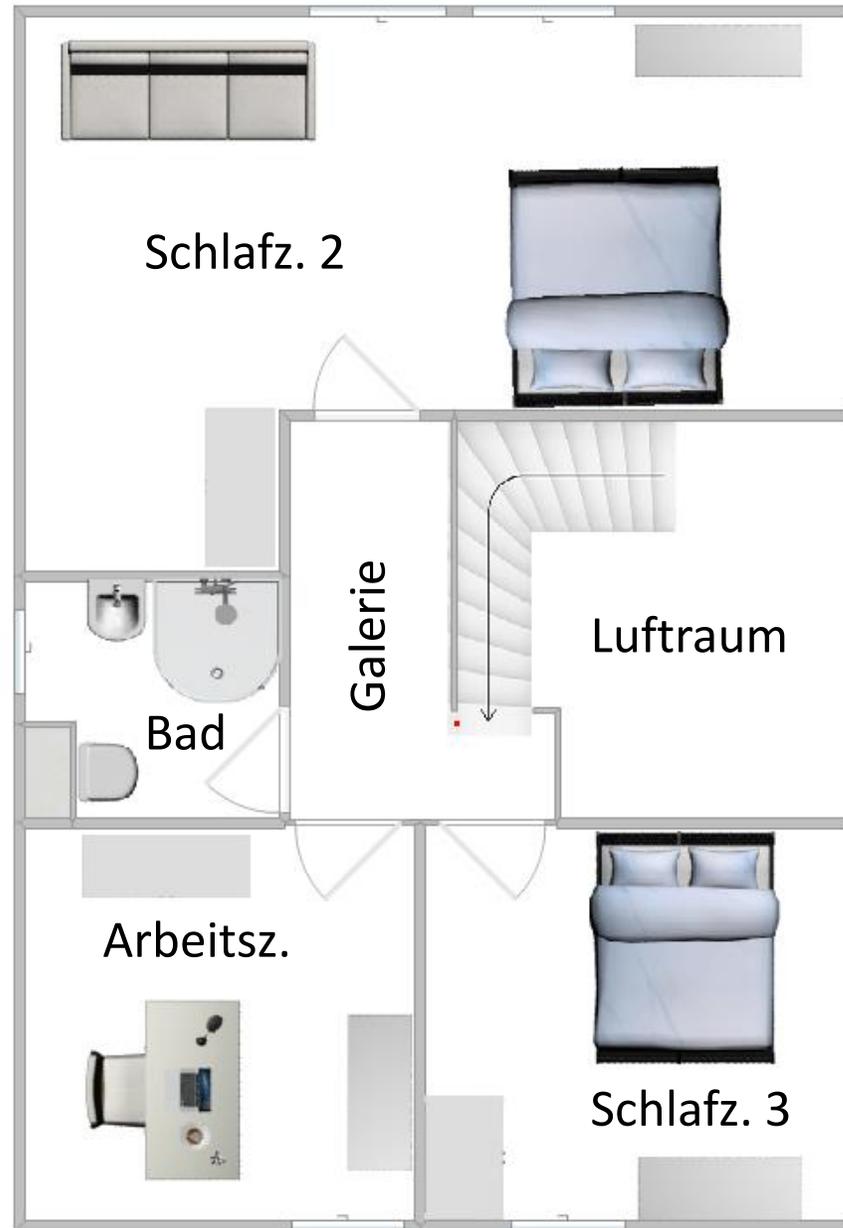

Dieser Grundriss bietet einen Überblick über die Raumaufteilung und liefert keinen exakten Maßstab. Im OG befinden sich Dachschrägen