

Kleiner Stegel

## Lageplan – Skizze


(nicht maßstäblich)

## Wohnhaus


Wohngrundstück in 29410 Hansestadt Salzwedel, Kleiner Stegel 16

Salzwedel, März 2024

## Übersichtskarte

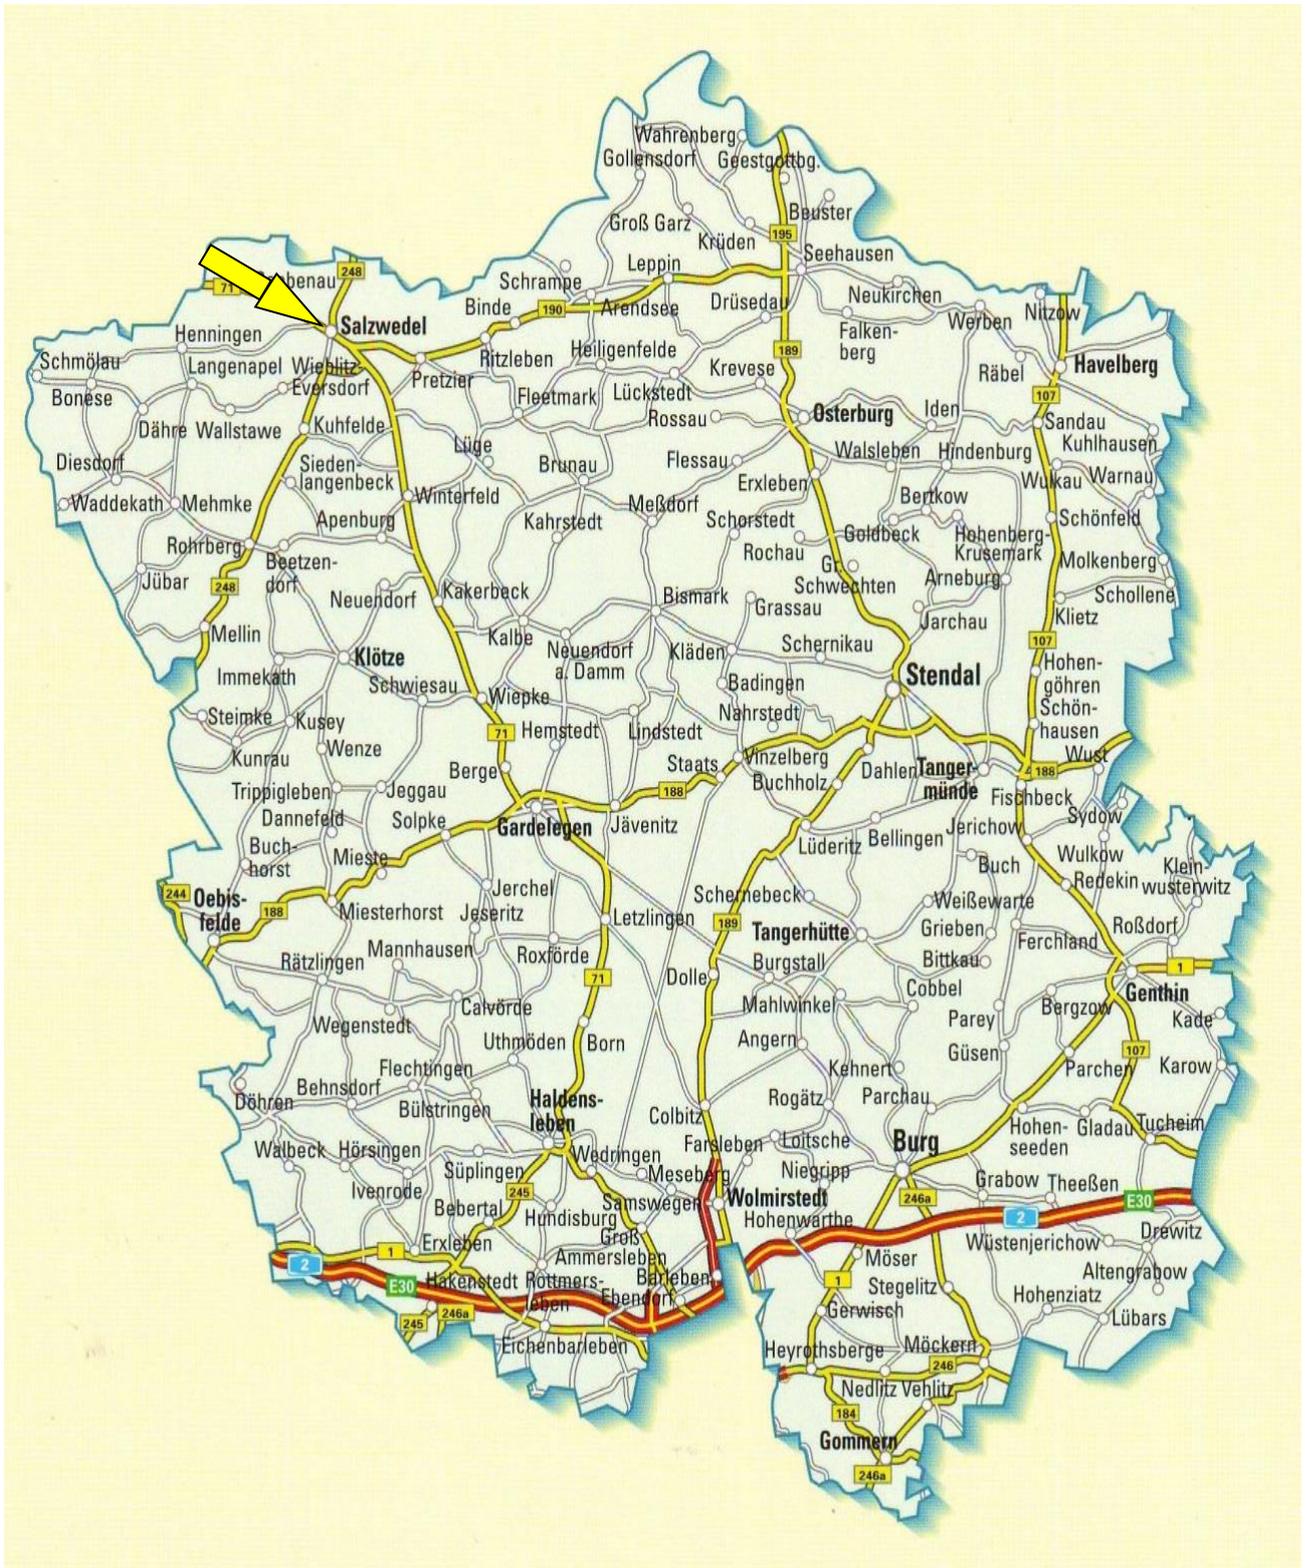

Grundstücksauffahrt

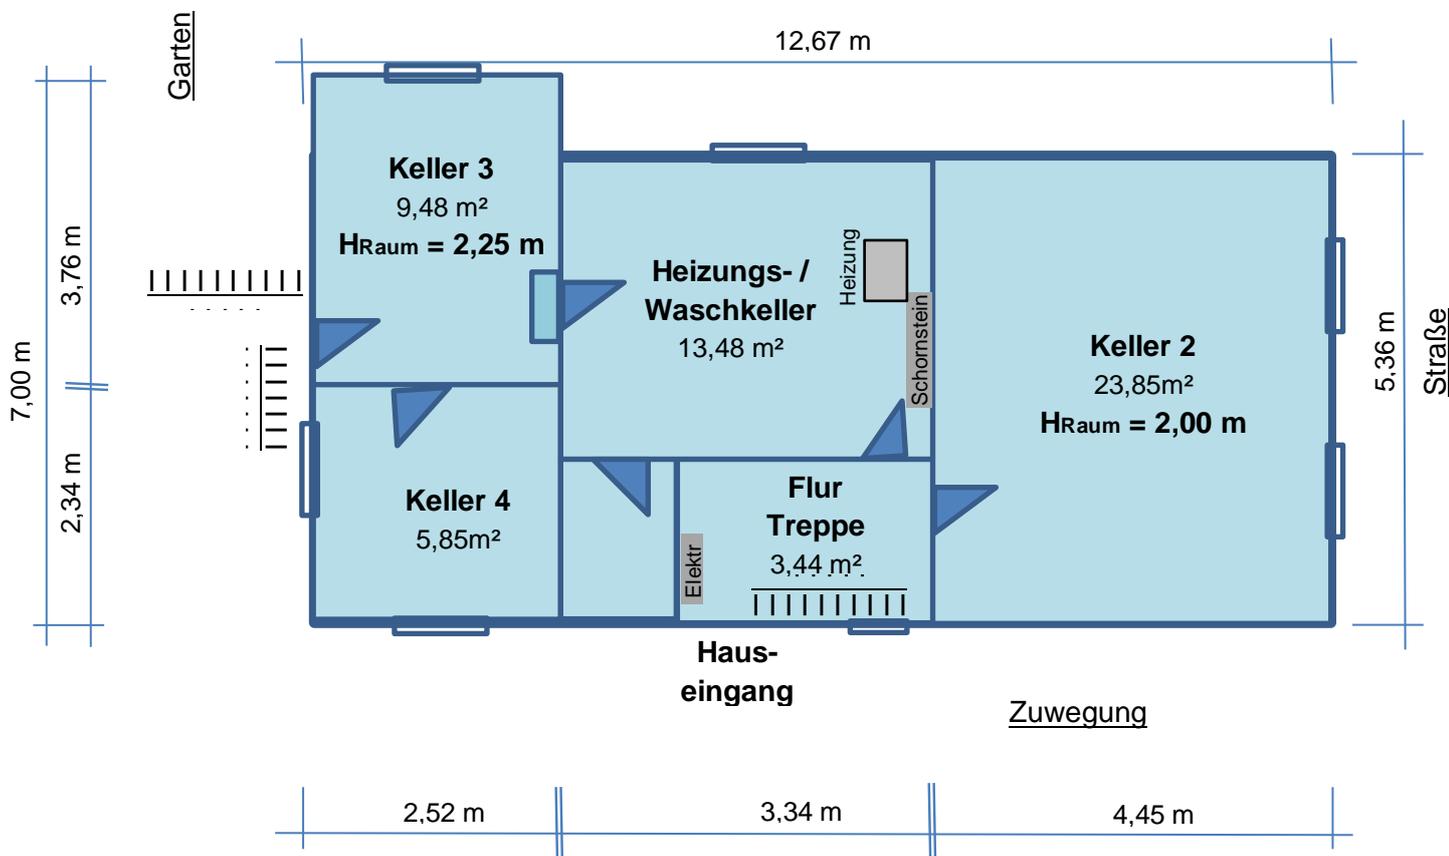

Nutzfläche KG gesamt = ca. 58,60 m<sup>2</sup>

Wohnfläche KG gesamt = ca. 0,00 m<sup>2</sup>

**Kellergeschoß-Grundriß – Skizze**


(nicht maßstäblich)

**Wohnhaus**

Wohngrundstück in 29410 Hansestadt Salzwedel, Kleiner Stegel 16

Salzwedel, März 2024

Grundstücksauffahrt

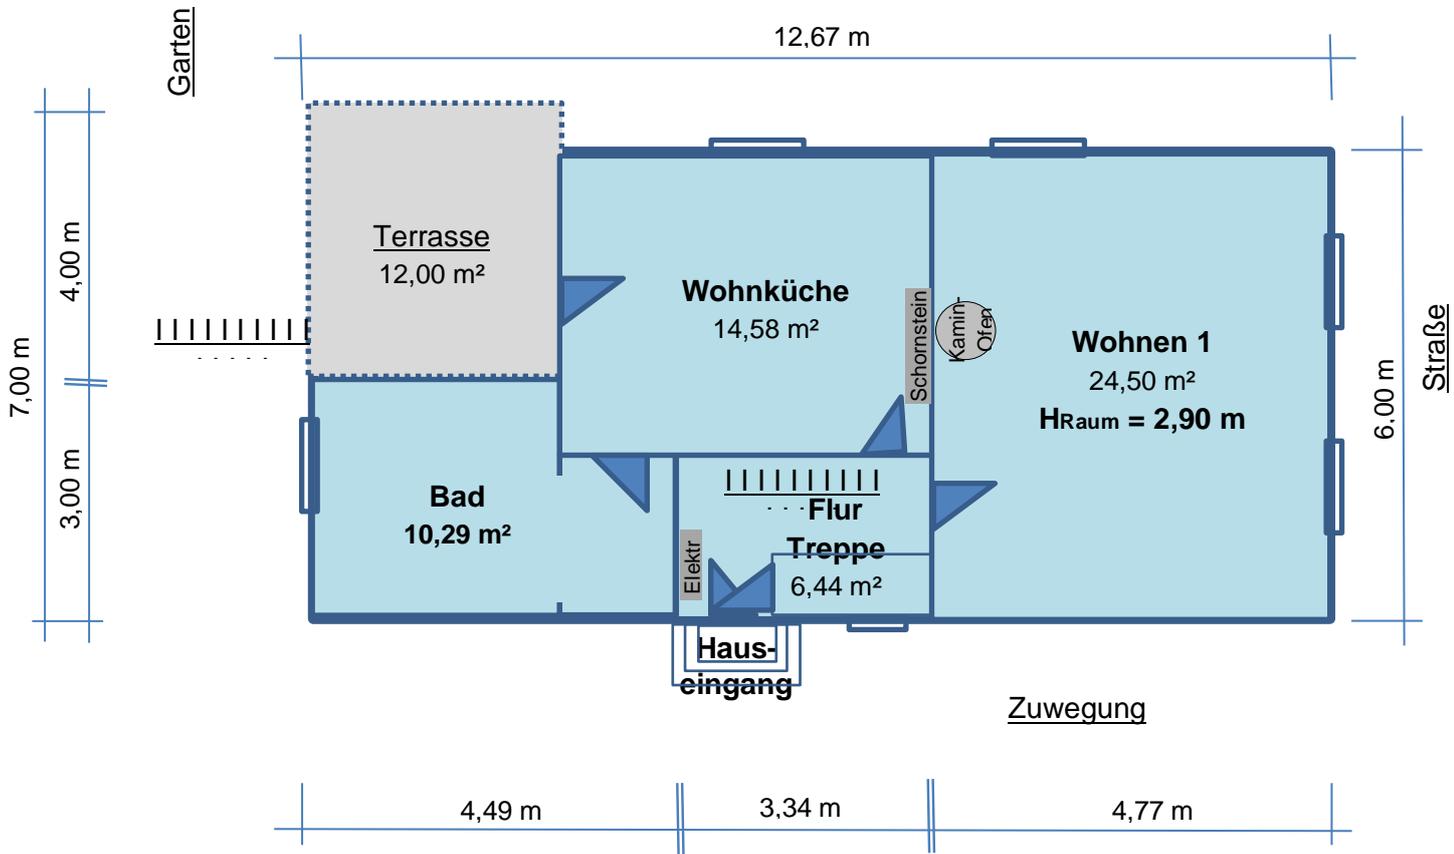

Nutzfläche EG gesamt = ca. 67,81 m<sup>2</sup>

Wohnfläche EG gesamt = ca. 59,11 m<sup>2</sup>


**Erdgeschoß-Grundriß – Skizze**

(nicht maßstäblich)

**Wohnhaus**

Wohngrundstück in 29410 Hansestadt Salzwedel, Kleiner Stegel 16

Salzwedel, März 2024

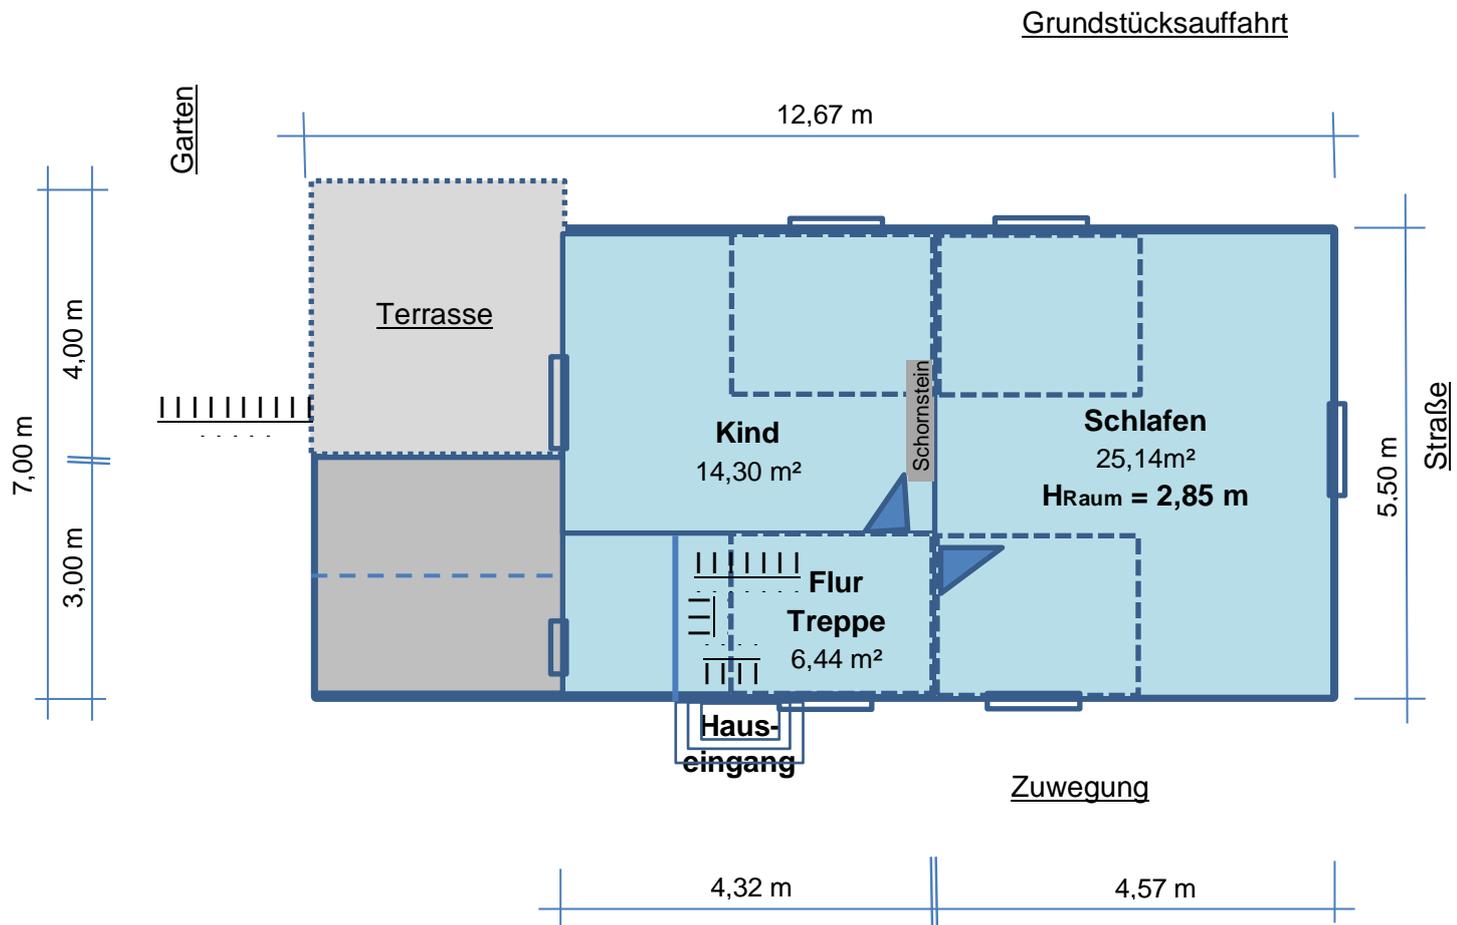


Nutzfläche DG gesamt = ca. 45,88 m<sup>2</sup>  
Wohnfläche DG gesamt = ca. 41,38 m<sup>2</sup>

### Dachgeschoß-Grundriß – Skizze

(nicht maßstäblich)

## Wohnhaus

Wohngrundstück in 29410 Hansestadt Salzwedel, Kleiner Stegel 16

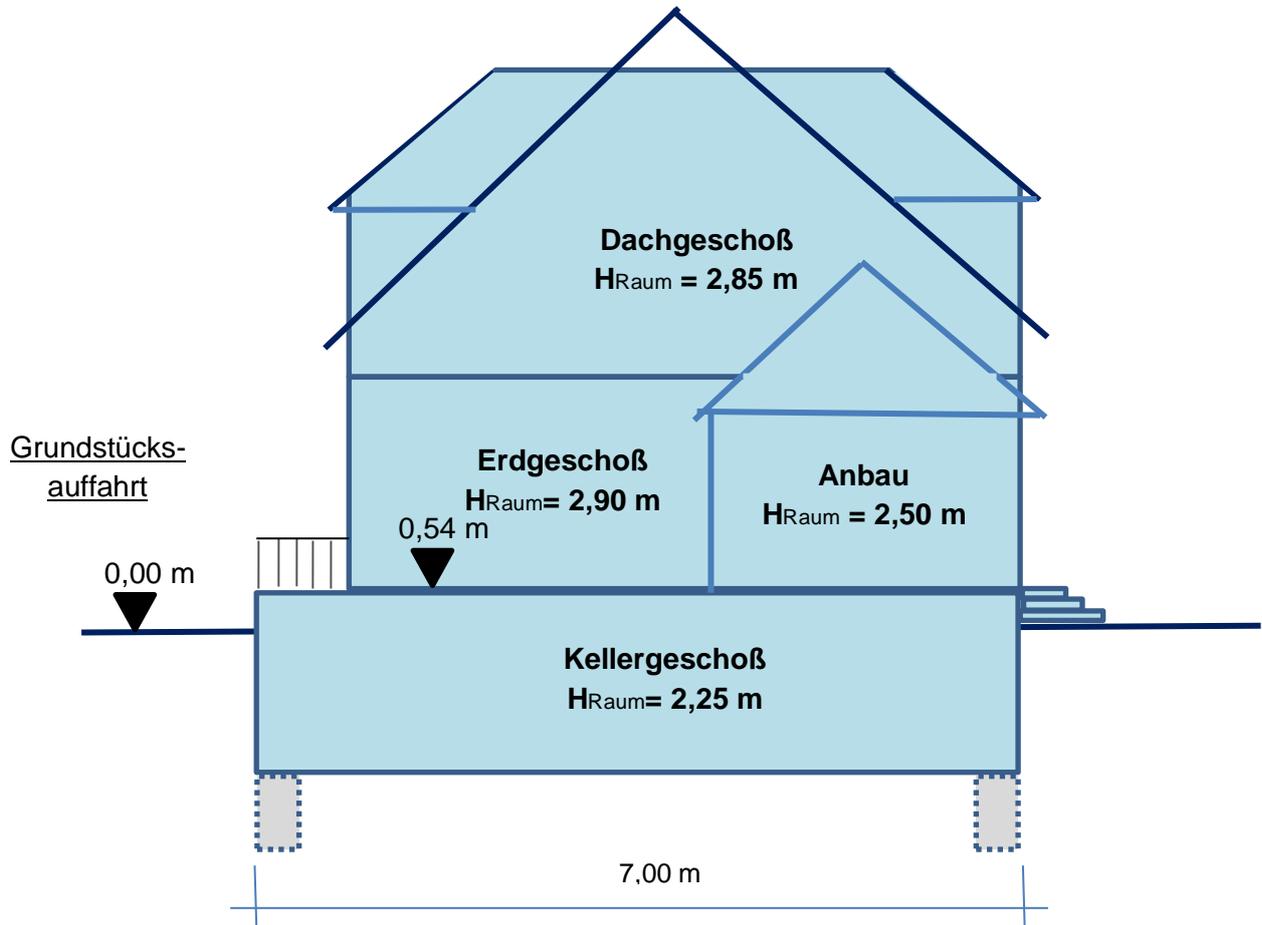

### Schnitt – Skizze

(nicht maßstäblich)

## Wohnhaus

Wohngrundstück in 29410 Hansestadt Salzwedel, Kleiner Stegel 16

Salzwedel, März 2024