
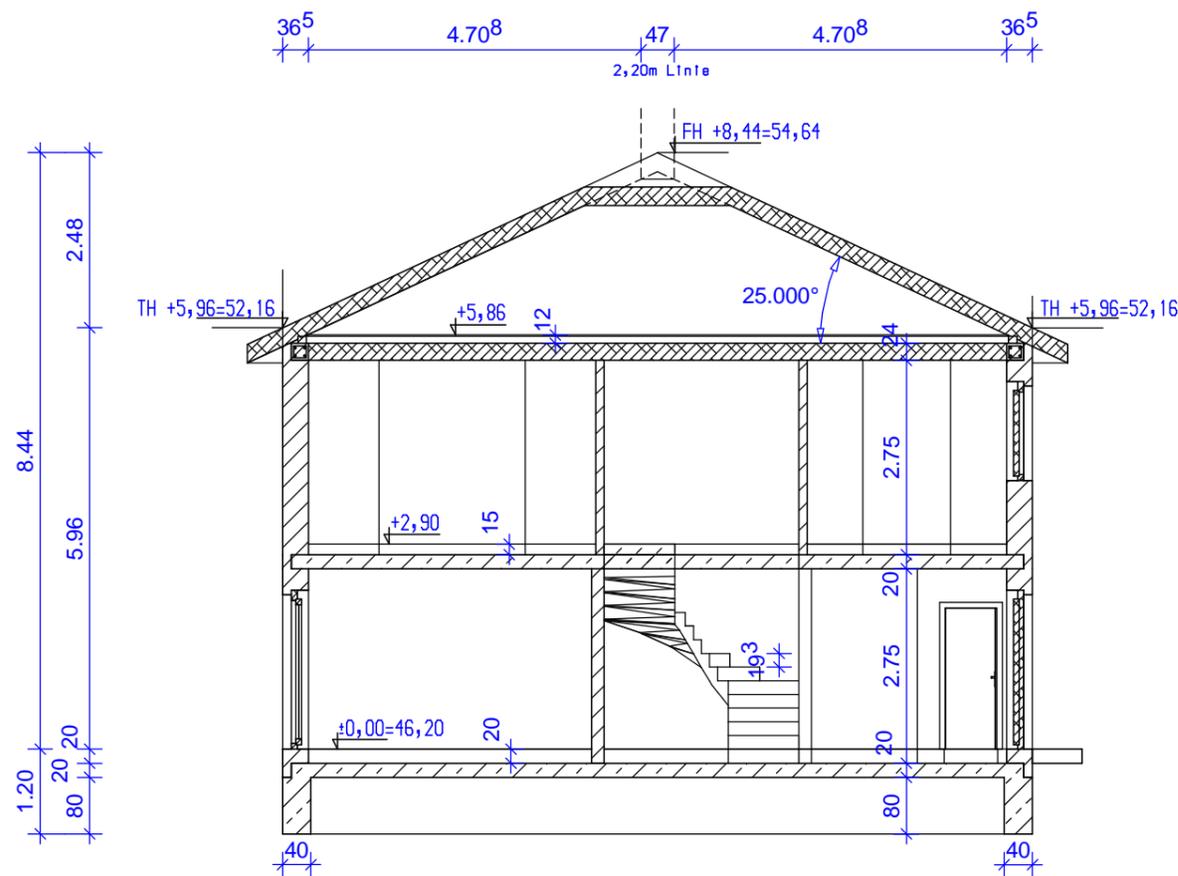


Alle Maße sind örtlich zu prüfen !!!
 Unstimmigkeiten sind vor der Bauausführung
 mit dem Entwurfsverfasser zu klären.

Fensteröffnungen sind Fertigmaße von außen !!!
 Höhenangaben der Innentüren sind Rohmaße !!!

Bei Nutzung der Pläne für die Ausführung ist die
 Detailplanung der Einzelgewerke
 (Durchbrüche, Schlitze, Treppenaufriß, etc.)
 entweder bei dem Planer zu bestellen oder durch
 Baufirma auf Eigenverantwortung durchzuführen.

In allen Obergeschossen, in denen Aufenthaltsräume
 möglich sind, ist ein 2. Rettungsweg mit einem Lichten
 Öffnungsmaß von 0.90m/1.20m vorzusehen.

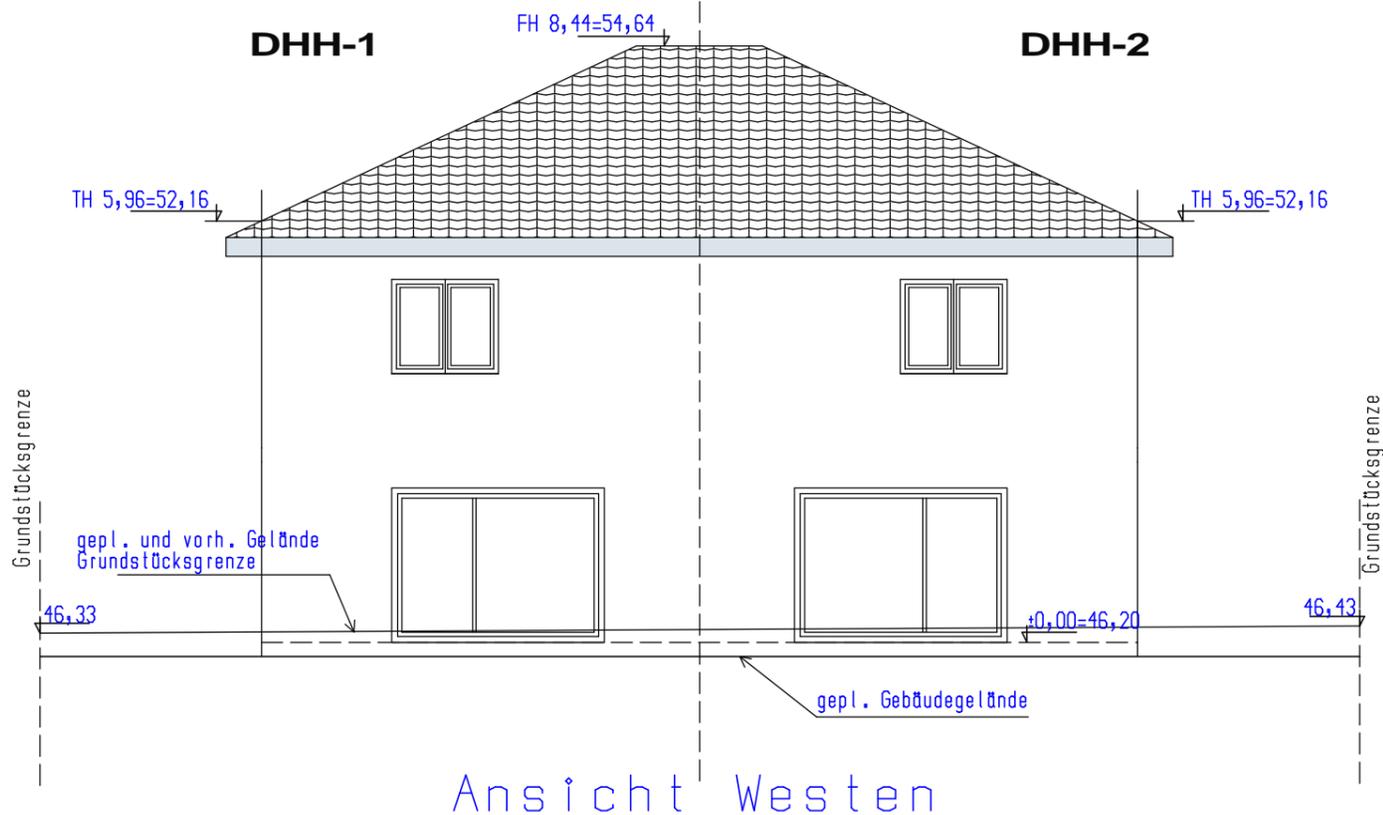

Emsstraße 9
 49134 Wallenhorst
 Tel.: 05407-1337
 Fax: 05407-895138
 schmalz.wallenhorst @ freenet.de

Bauvorhaben

Projekt Nr: 18114

Neubau einer
 Doppelhaushälfte-1
 Am Forst 11 (Parzelle 106a)
 15526 Bad Saarow

Bauherr

Zuk Oksana,
 Sperber Weg 8
 49504 Lotte

Darstellung

Ansicht, Schnitt

Maßstab	Zeichnung
1 : 100	3

Datum 15.05.2019

Entwurfsverfasser:

Datum _____ Unterschrift _____

Bauherr:

Datum _____ Unterschrift _____

Maßstab 1:100 1cm=1m

