


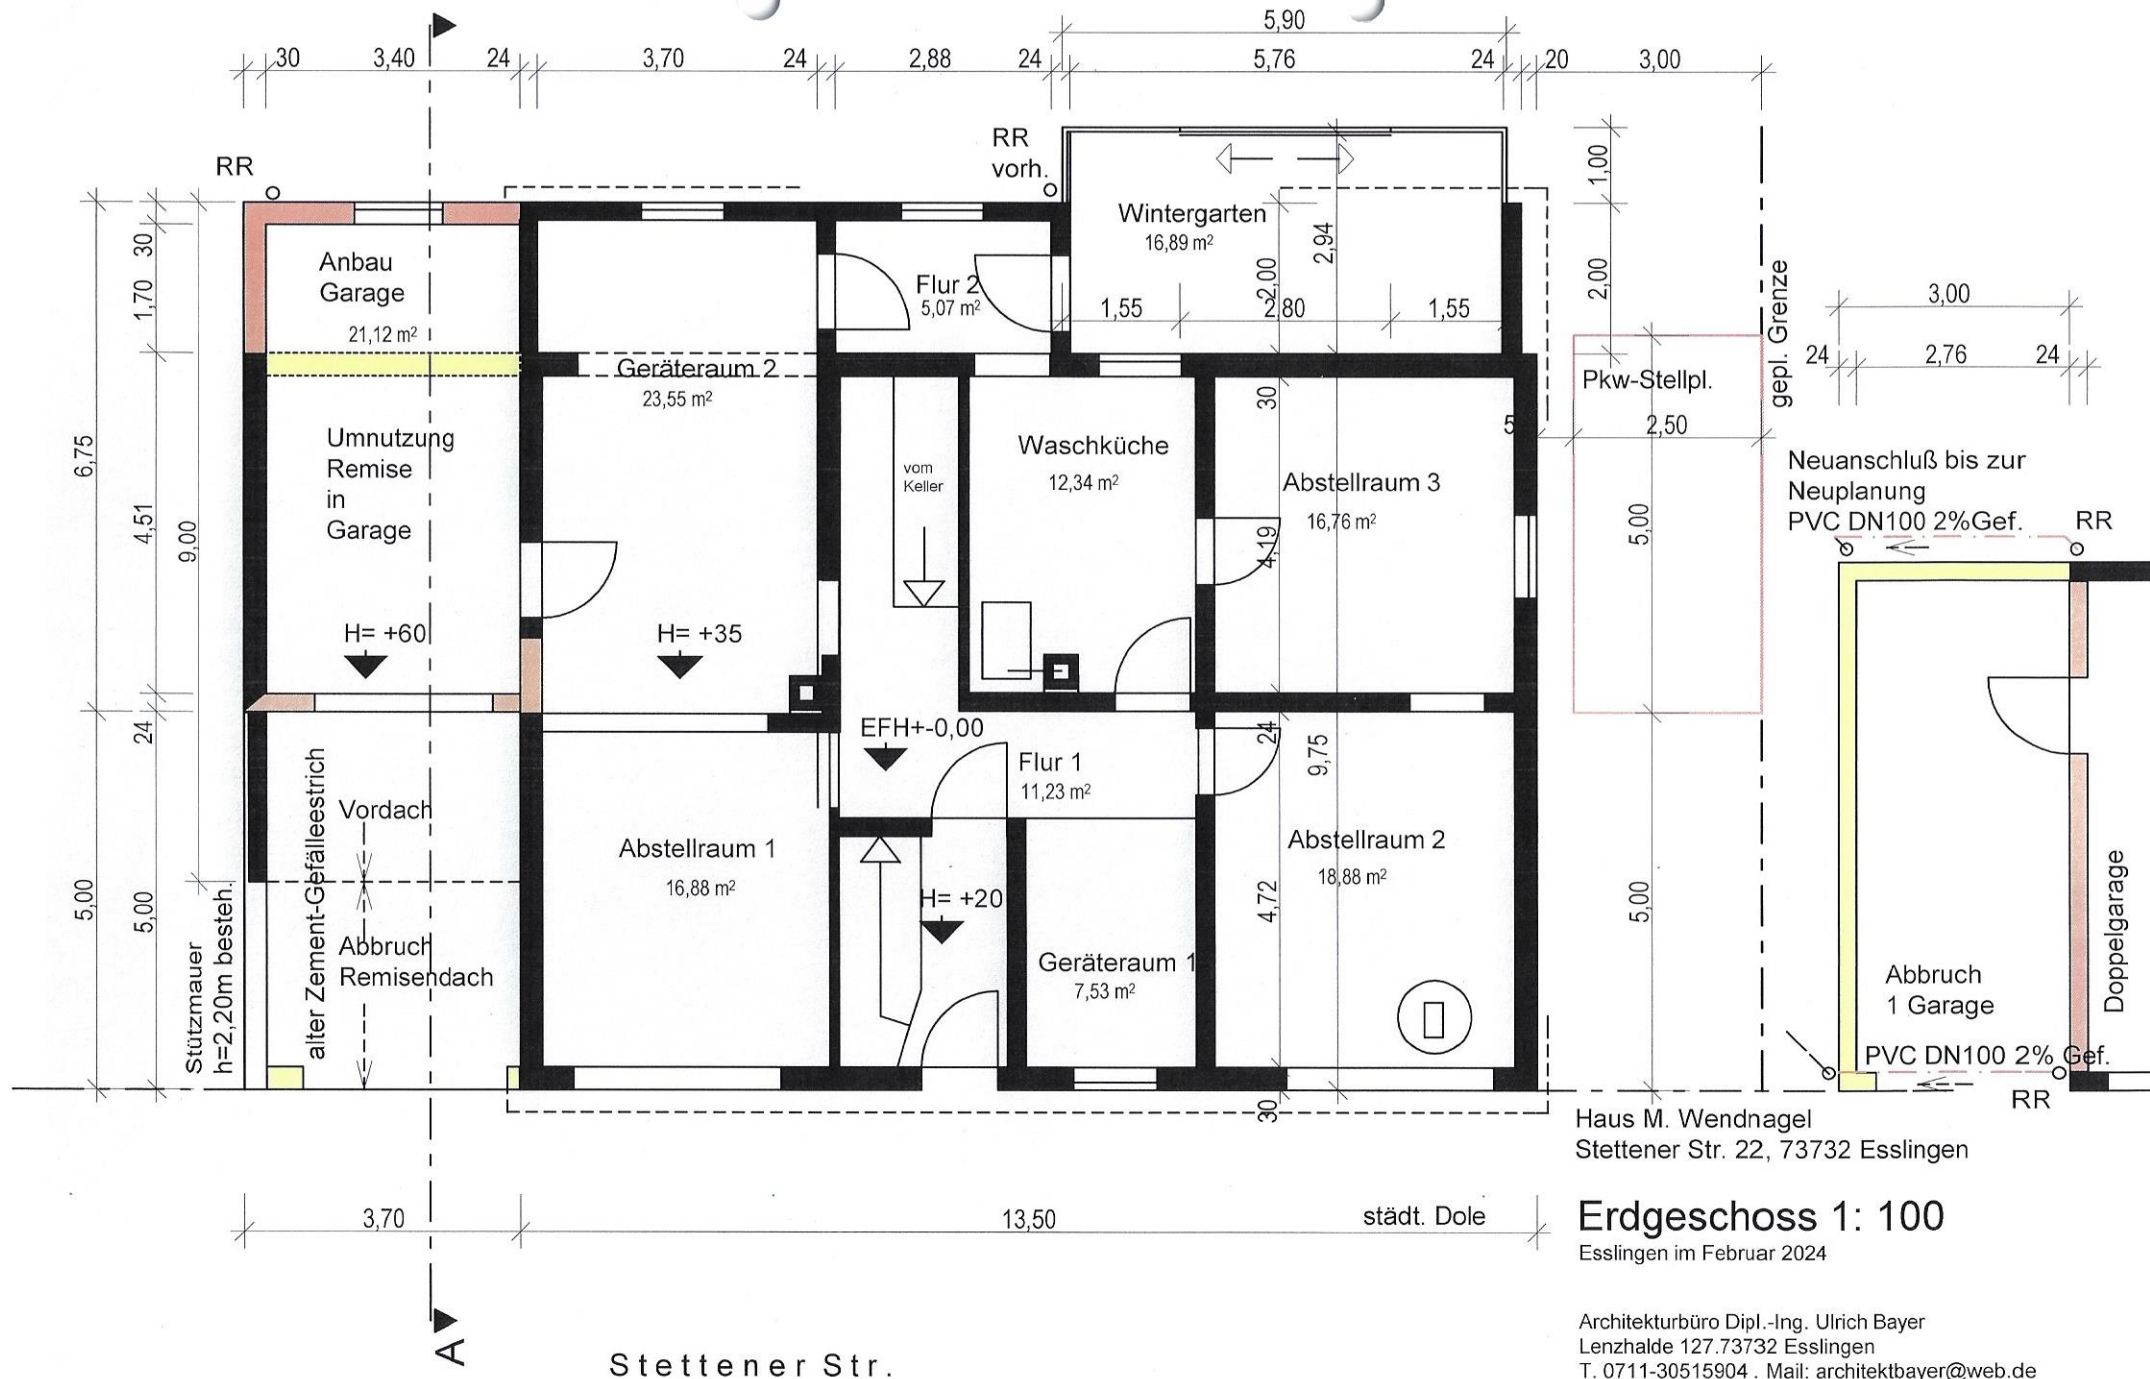

Haus M. Wendnagel
Stettener Str. 22, 73732 Esslingen

Erdgeschoss 1: 100
Esslingen im Februar 2024

Architekturbüro Dipl.-Ing. Ulrich Bayer
Lenzhalde 127.73732 Esslingen
T. 0711-30515904 . Mail: architektbayer@web.de