




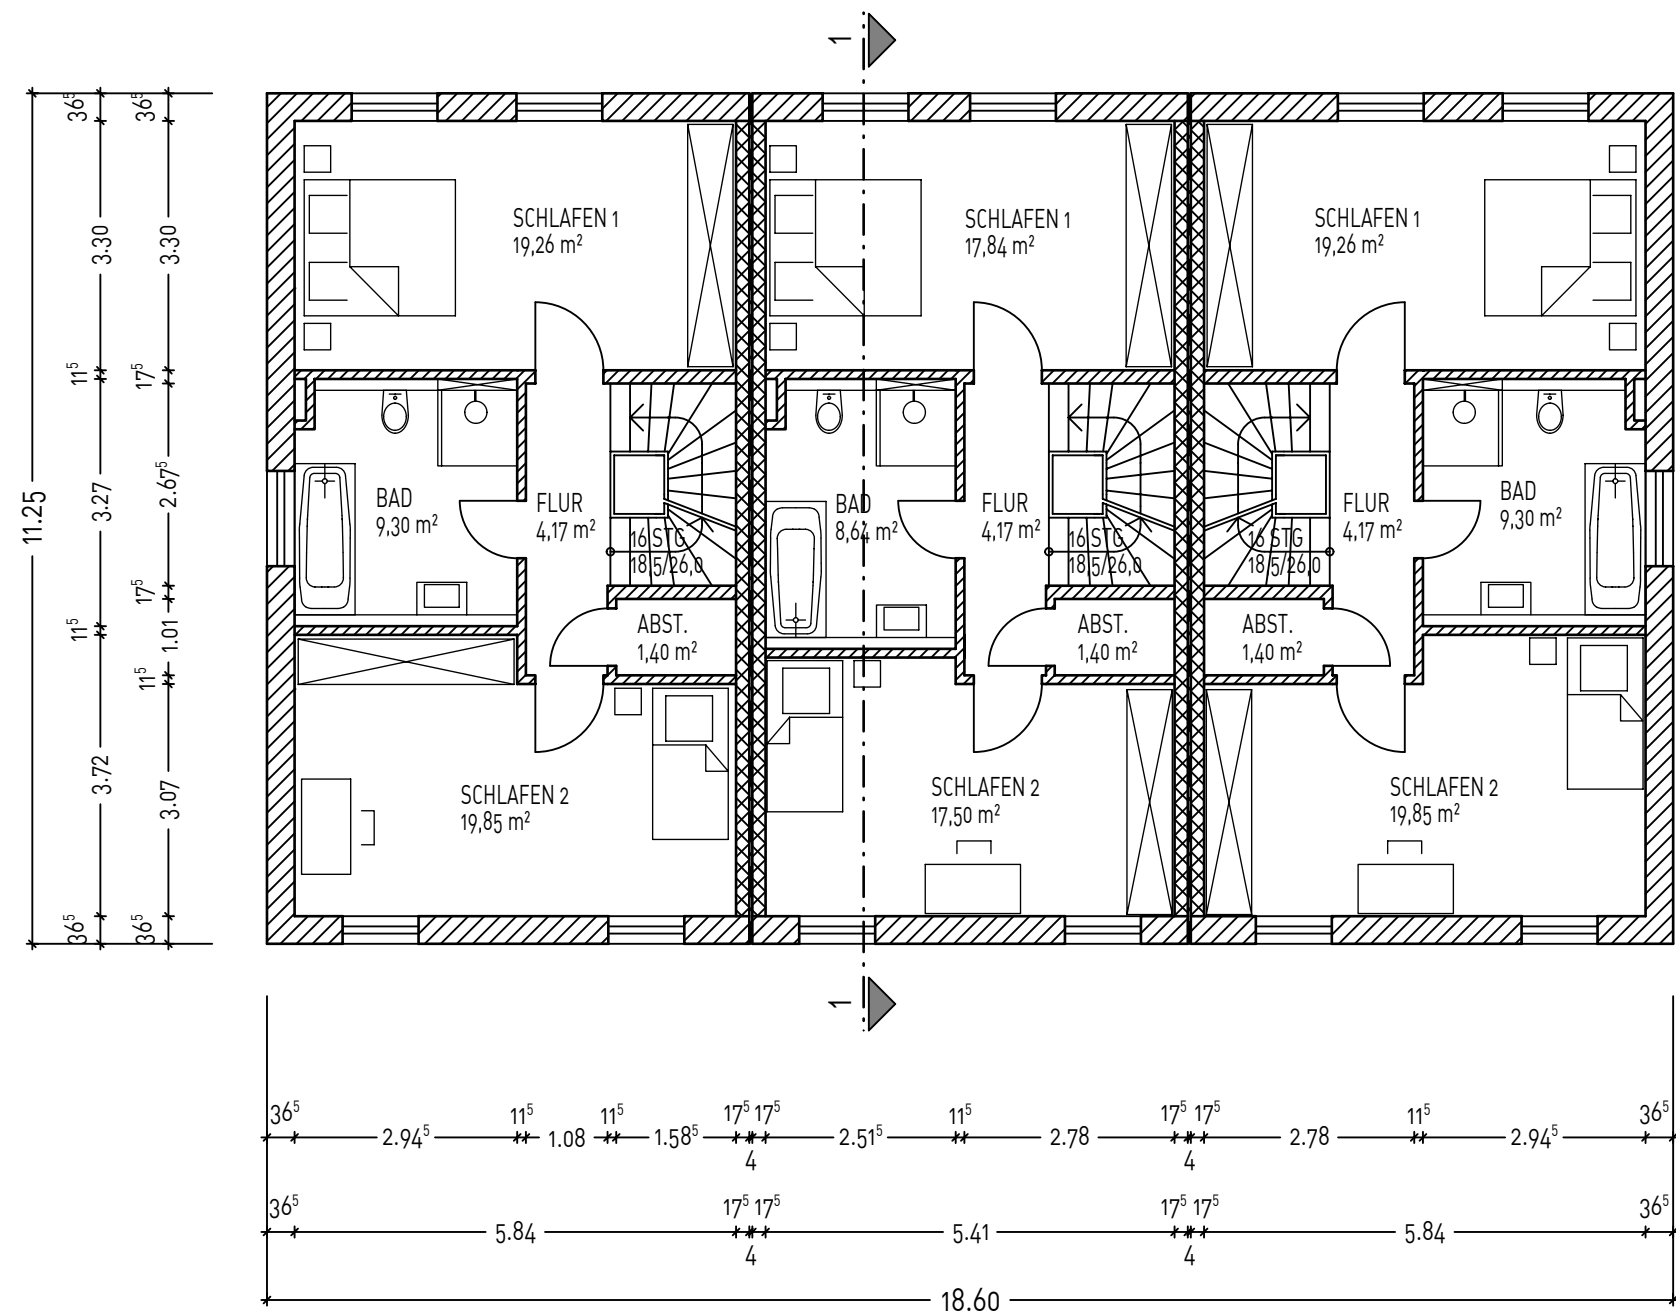


OBERGESCHOSS

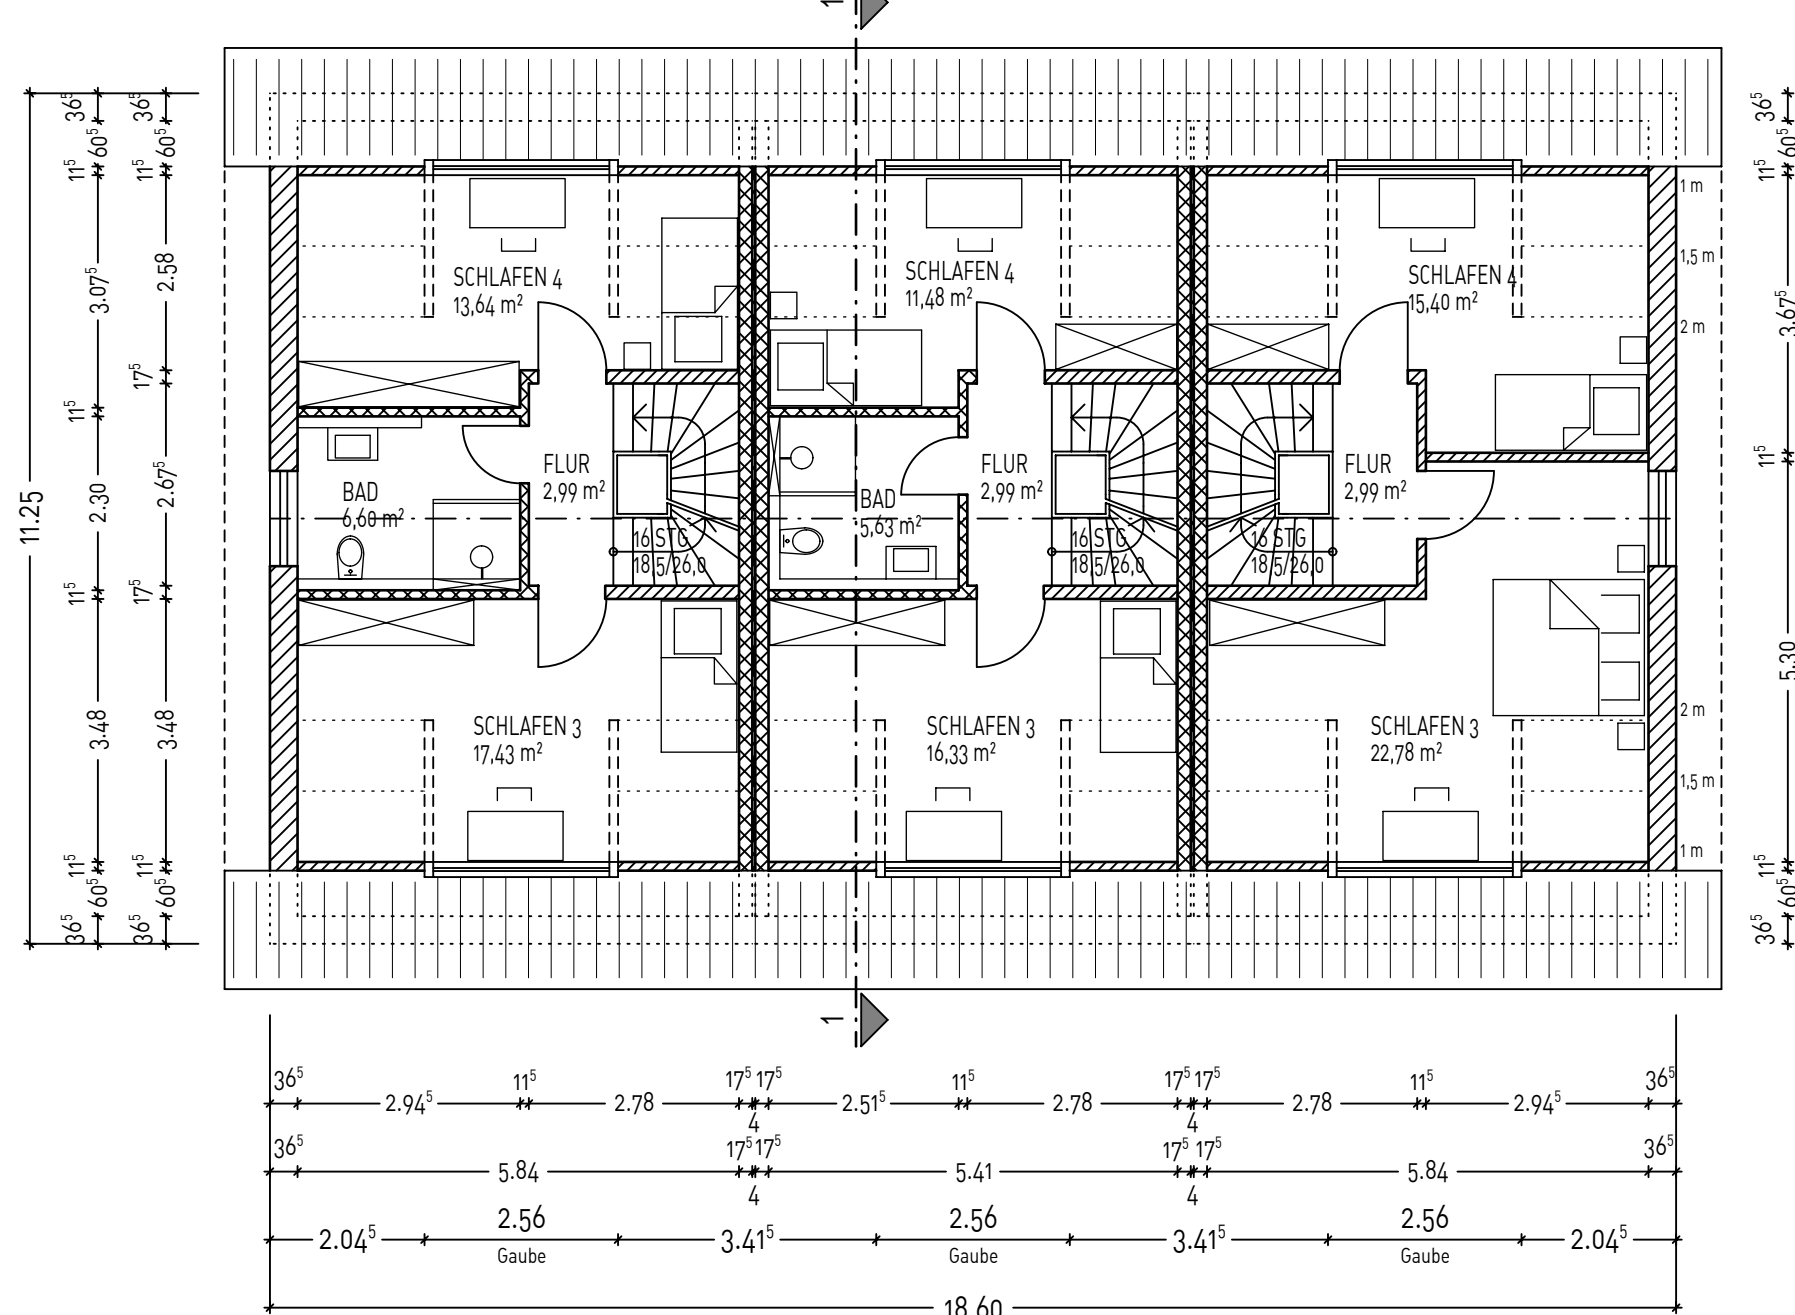


DACHGESCHOSS

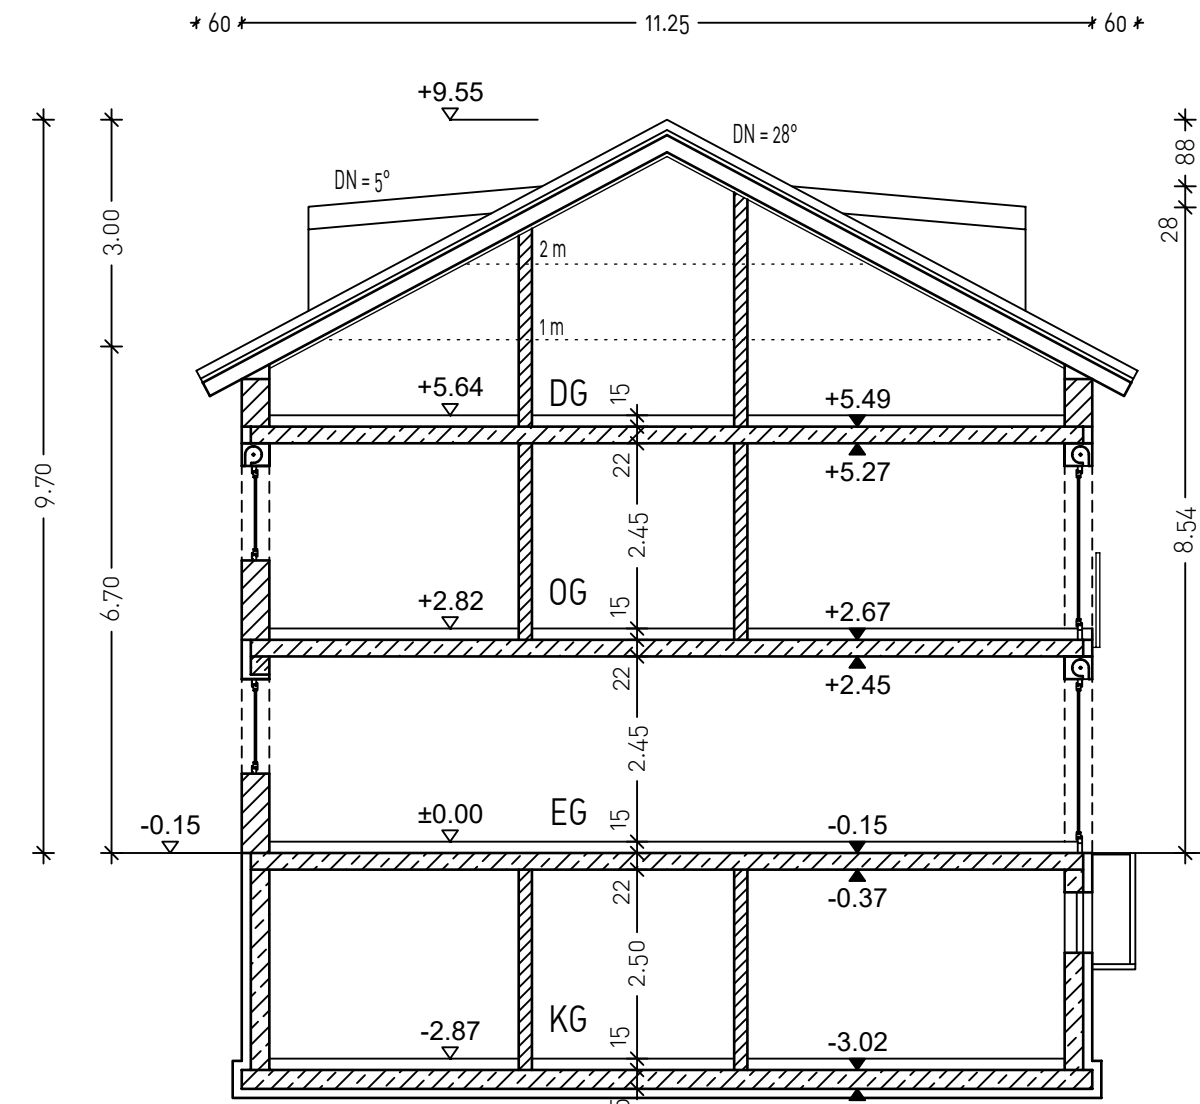

SCHNITT 1-1

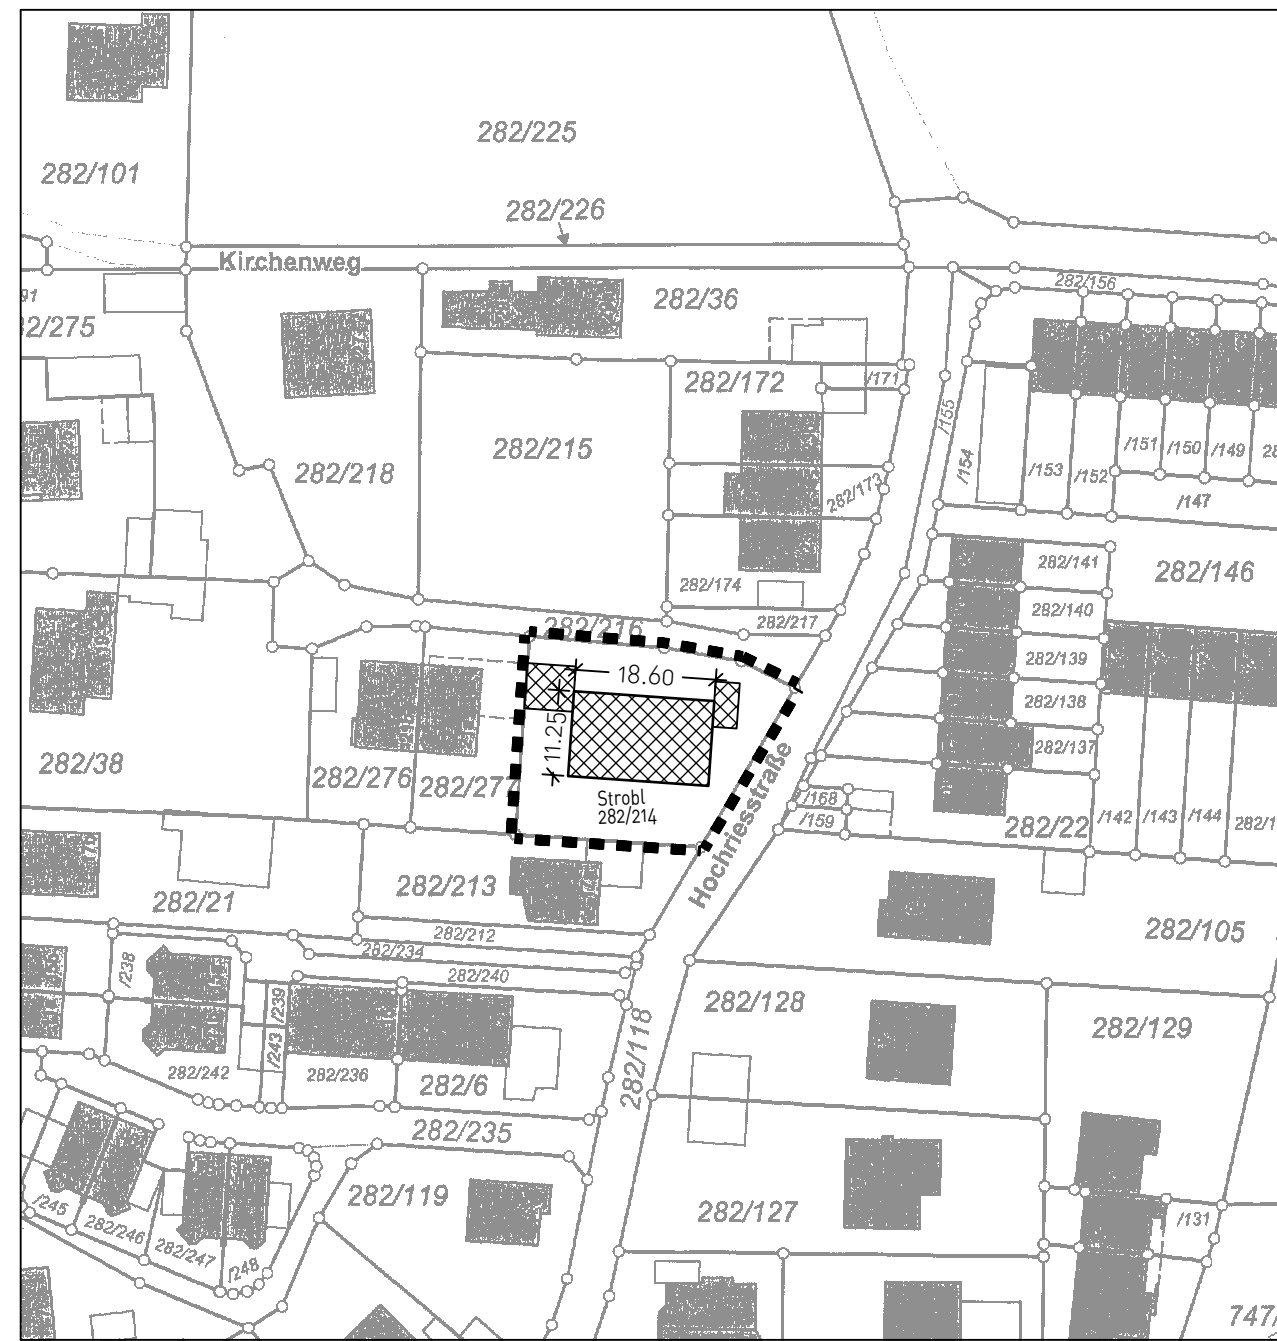


LAGEPLAN M 1:1000

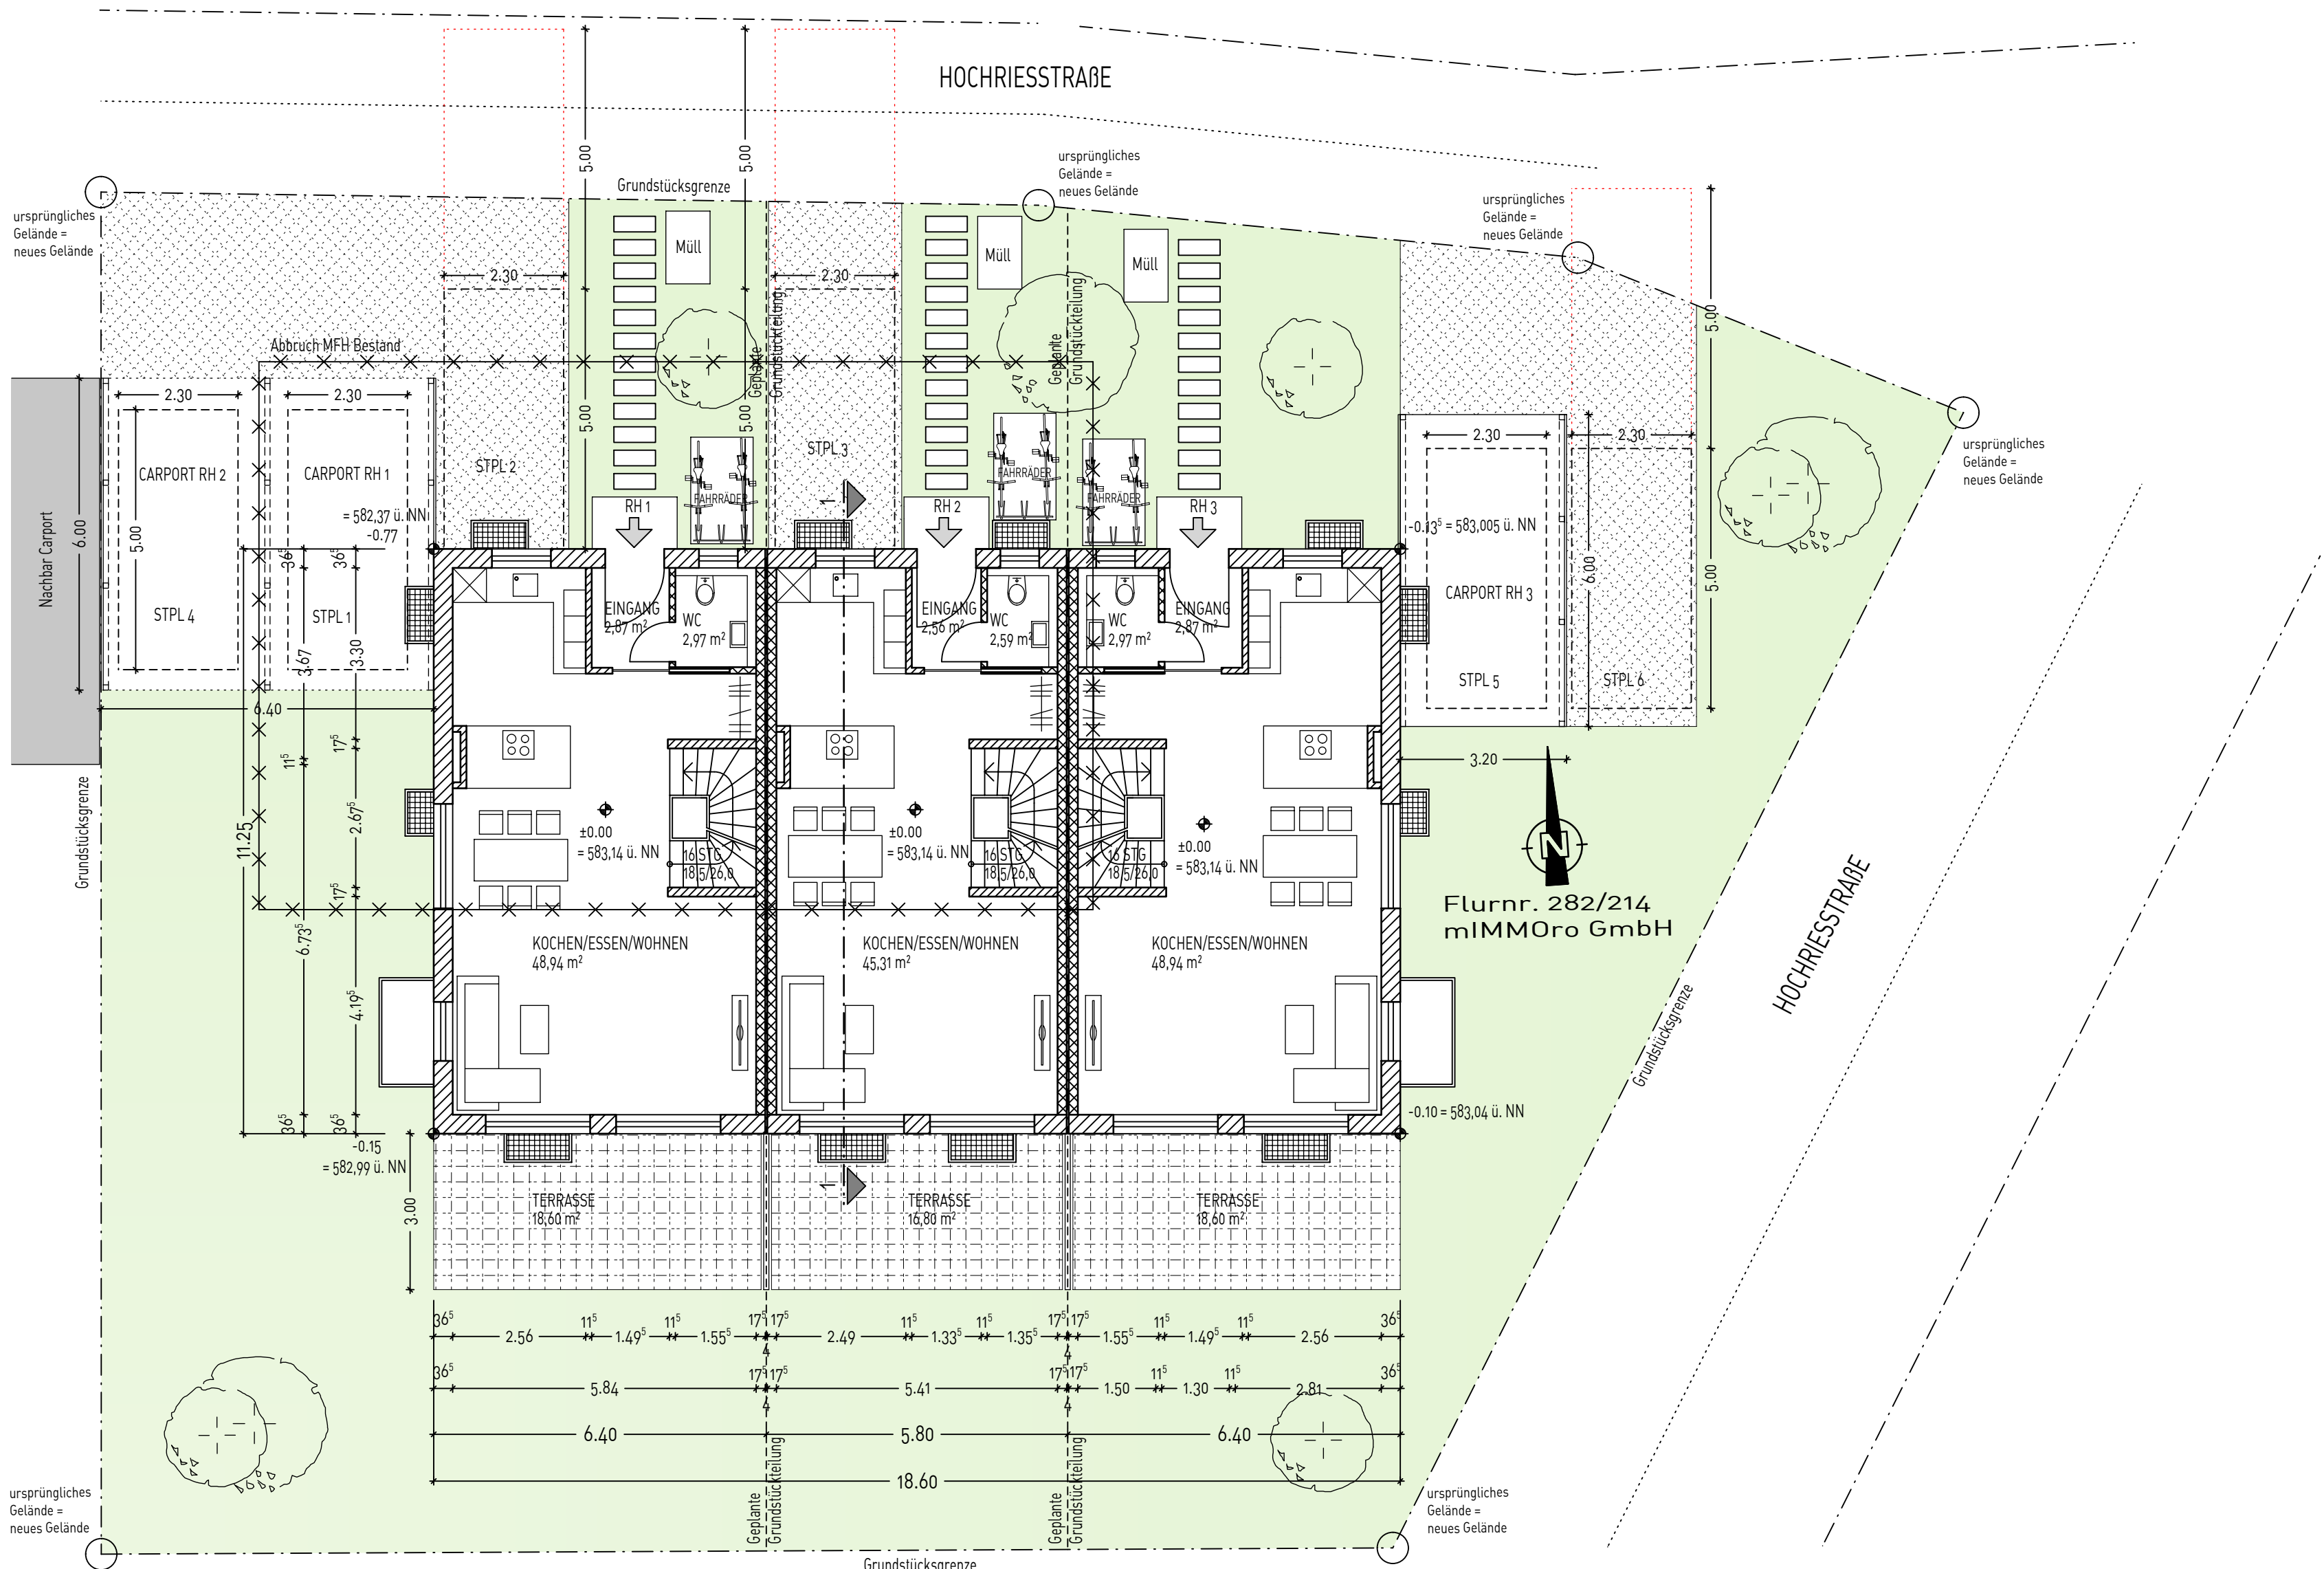

ERDGESCHOSS

Nur im Vereinfachten Verfahren gem.
Art. 59 BayBO geprüft und Bestandteil
der Baugenehmigung vom 06.06.2023

Zur Maßentnahme nur bedingt geeignet.
Textlich beschriebenes Maß ist vor der
Maßentnahme zu werten.

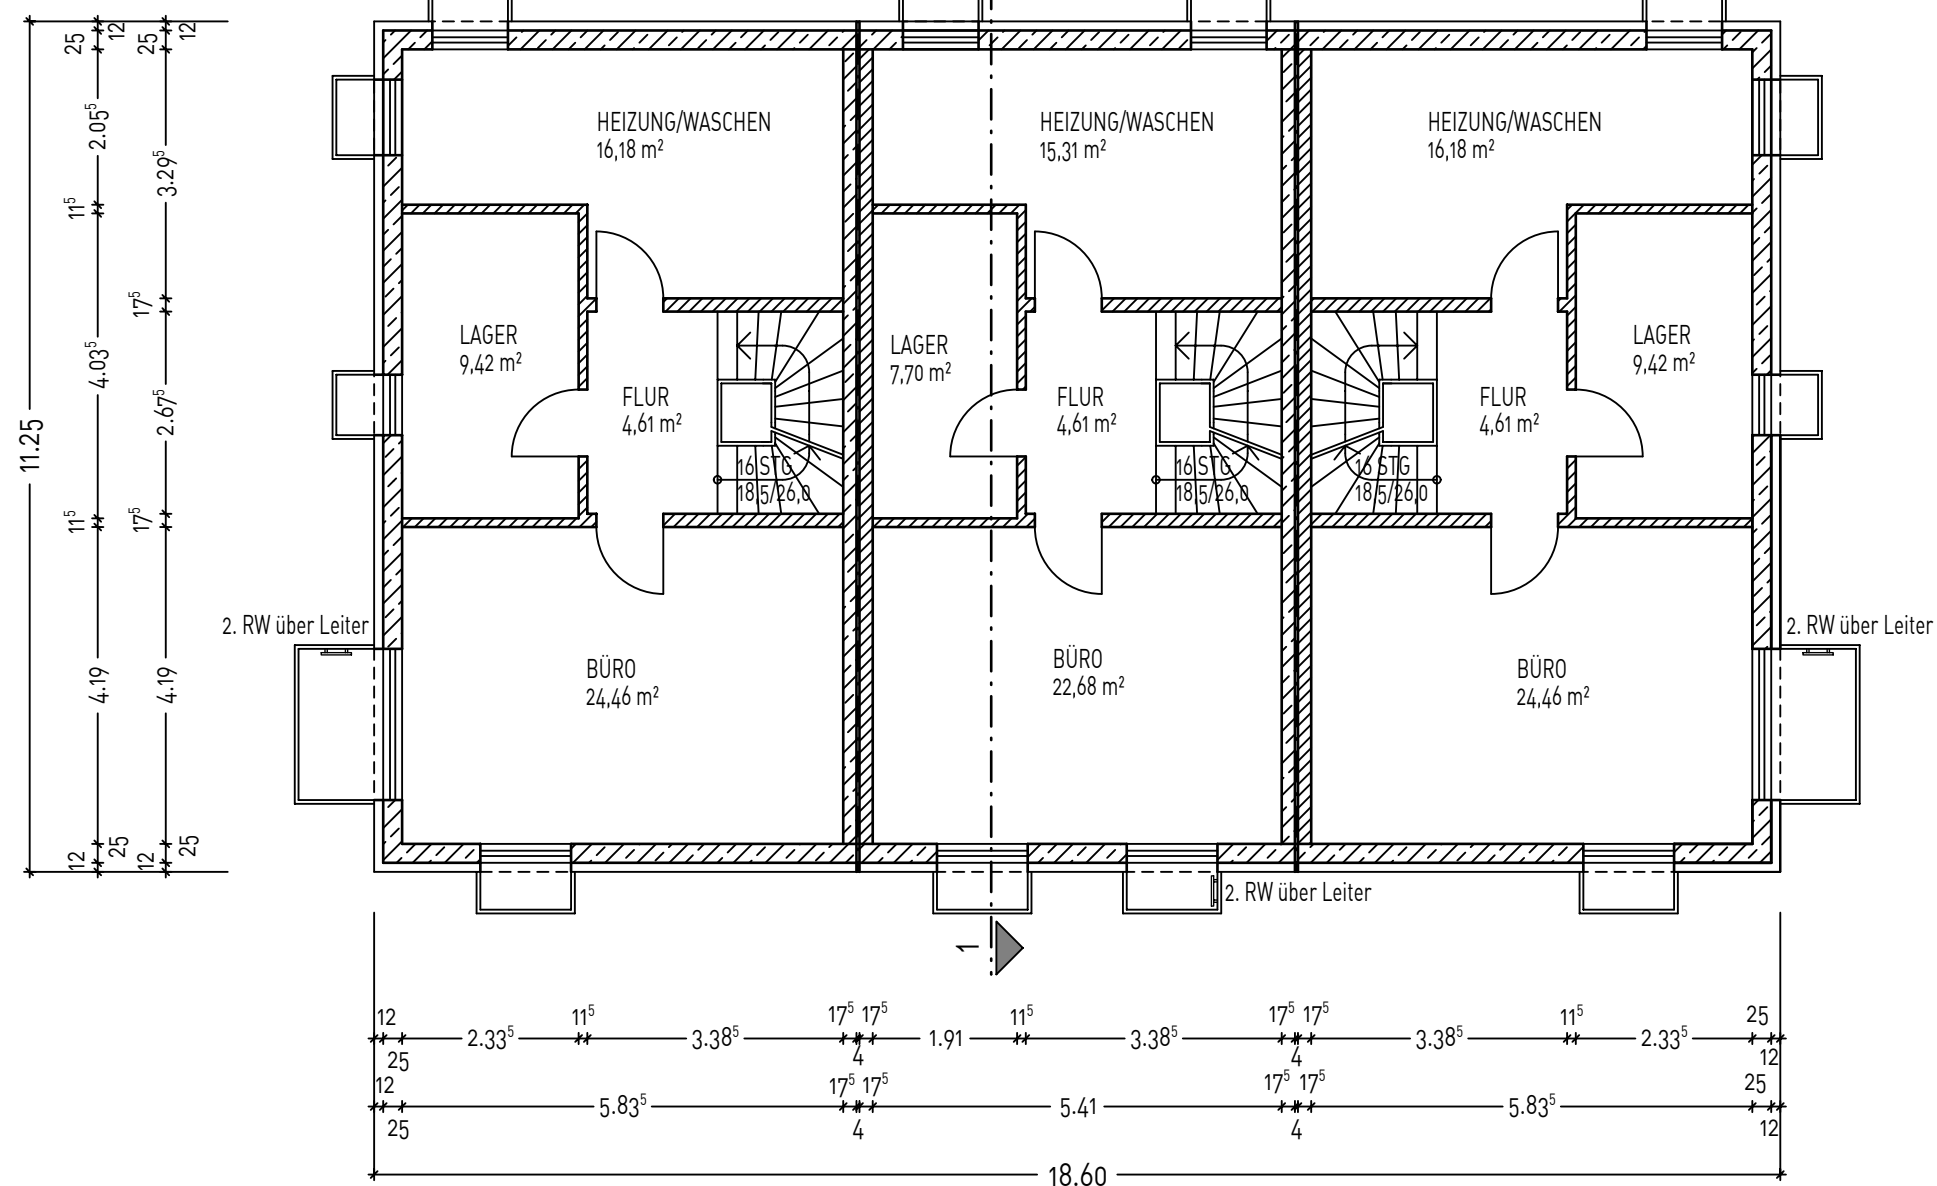

KELLERGESCHOSS

EINGABEPLAN			
PROJEKT:		NEUBAU EINES DREIFAMILIENHAUSES MIT 3 CARPORTS	
PLANINHALT:		GRUNDRISS	M = 1:100
		SCHNITT	M = 1:100
		LAGEPLAN	M = 1:1000
GEMEINDE:		KIRCHSEEON	
GEMARKUNG:		KIRCHSEEON, FLNR. 282/214	
BAUHERR:		mIMMOro GmbH ILCHINGER WEG 9 85604 ZORNEDING	
GRUNDEIGNER:		SIEHE BAUHERR	
NACHBARN:		FL-NR.: 282/213 Bauer, Alois & Erika FL-NR.: 282/216 Ganghofer, Johann FL-NR.: 282/216 Ganghofer, Manfred FL-NR.: 282/277 Petras, Andrej, Dr. FL-NR.: 282/277 Petrasova, Alena, Dr.	
ENTWURFSVERFASSER:		GEMEINDE:	
IB W. EHRNSTRASSER			
SIEGSTÄTT 3			
85661 FORSTINNING			
TEL.: 08124/907661-0			
FAX.: 08124/907661-9			
PROJEKT-NR.		LANDRATSAMT:	
206/23			
PLAN-NR.			
001			
INDEX			
A			
DATUM:			
10.05.23			