


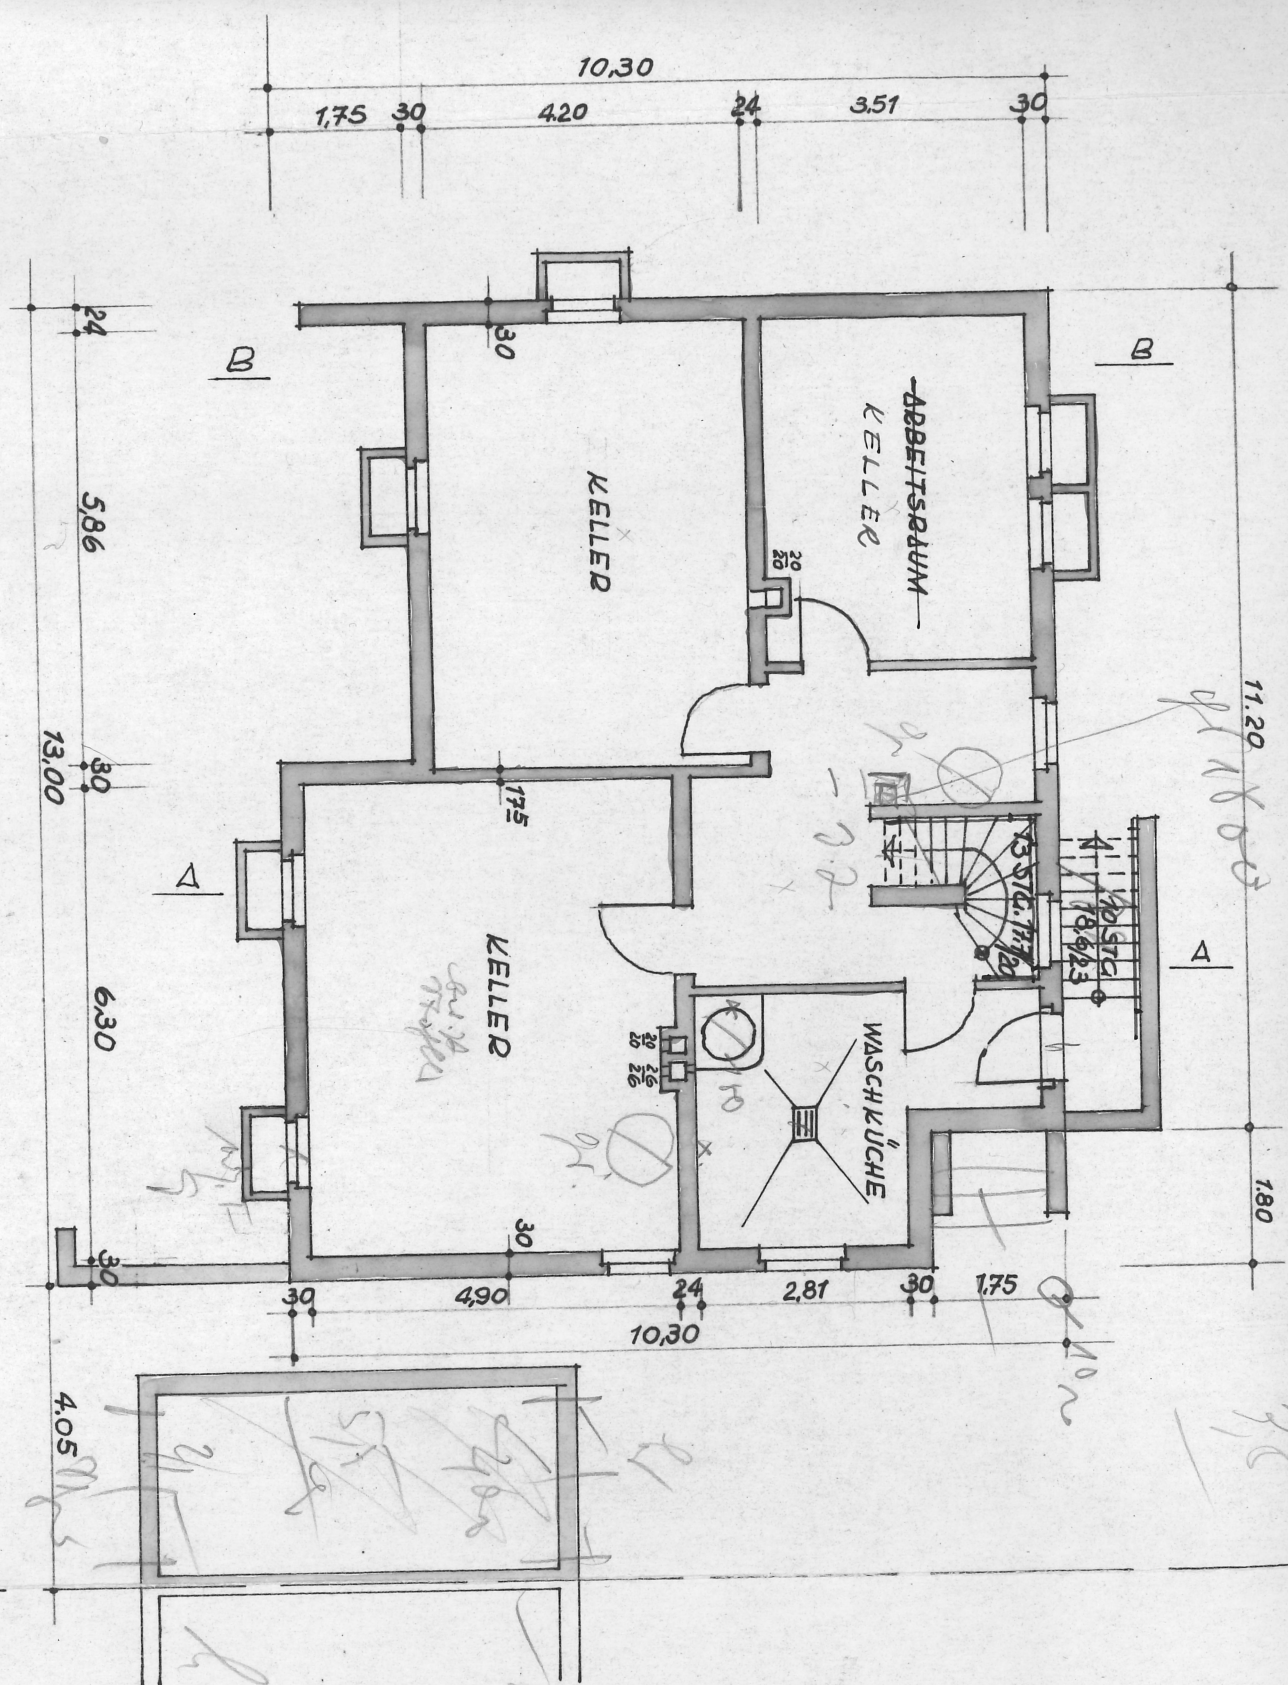

KELLER
No 1

BAUHERSCHAFT:

NACHBARN:

NÜRNBERG DEN 15. OCT
PLANFERTIGUNG, HERRE

BAU
HEERW