


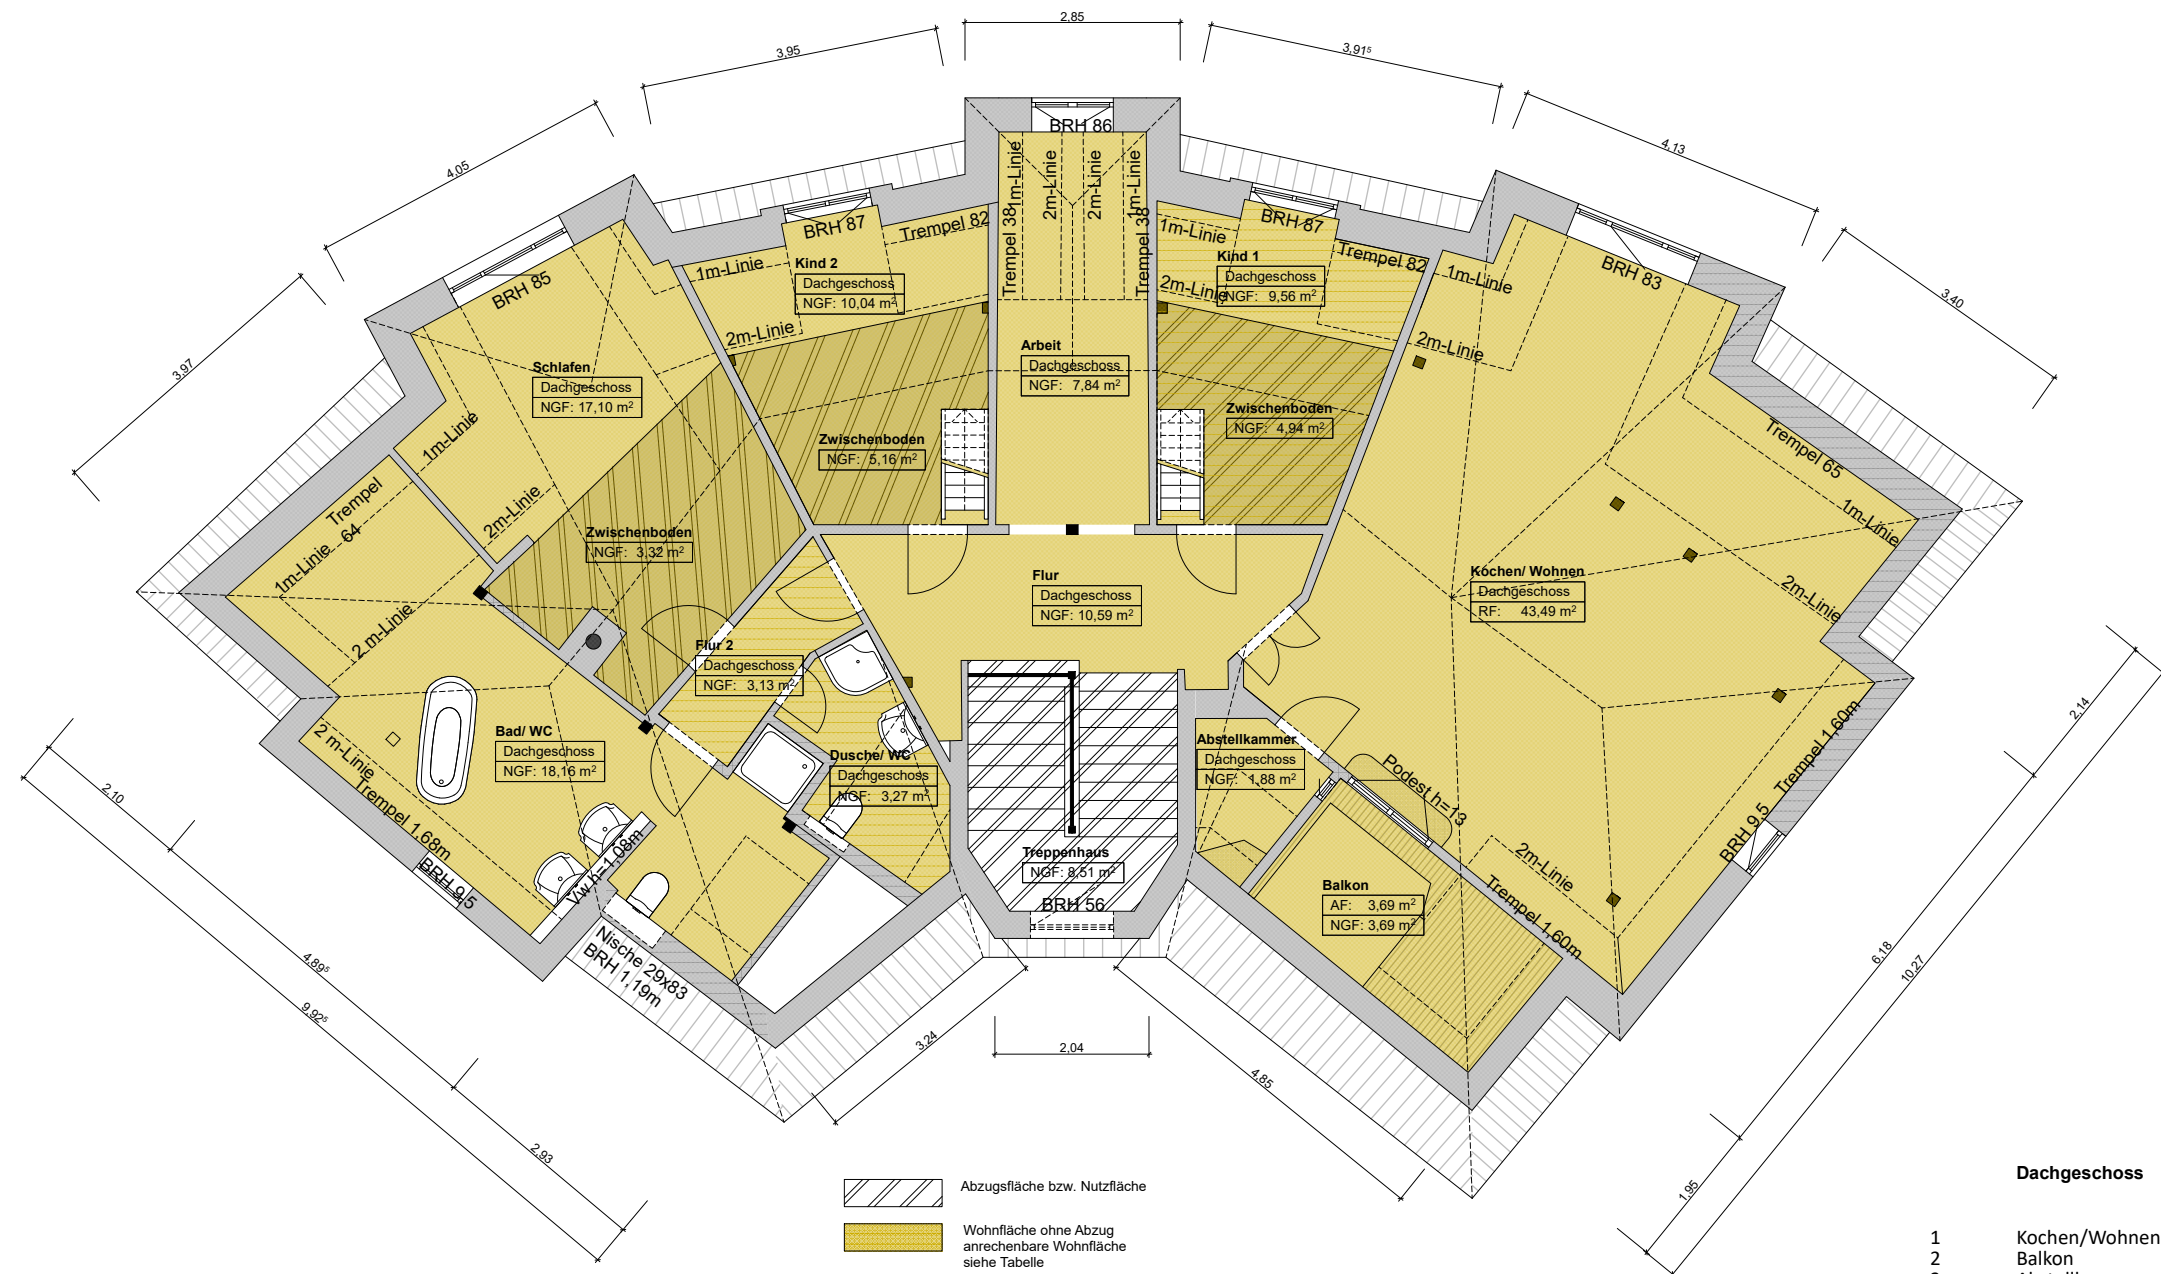

Dachgeschoss		Wohnfläche	gemessene Fläche
1	Kochen/Wohnen	43,49m ²	51,39m ²
2	Balkon	3,69m ²	7,38m ²
3	Abstellkammer	1,88m ²	2,67m ²
4	Flur	10,59m ²	10,59m ²
5	Treppenhaus	-----	8,51m ²
6	Dusche/ WC	3,27m ²	4,47m ²
7	Bad/WC	18,16m ²	23,25m ²
8	Schlafen	17,10m ²	19,90m ²
9	Flur 2	3,13m ²	3,13m ²
10	Kind 2	9,42m ²	12,90m ²
11	Arbeit	7,84m ²	10,35m ²
12	Kind 1	8,94m ²	12,01m ²
12.01	Lagerboden	-----	6,28m ²
08.01	Lagerboden	-----	9,13m ²
10.01	Lagerboden	-----	6,72m ²
		127,51m²	188,68m²

BAUVORHABEN:
Modernisierung Dachgeschoss
Altkleinzschachwitz 1
01259 Dresden

AUFTRAGGEBER:
Herr Nerad c/o
COM-PAS Hausverwaltung GmbH
Wiener Straße 43
01219 Dresden
Tel: +49 (351) 810 77 650
Fax: +49 (351) 216 77 40
E-Mail: kontakt@com-pas.info


KP Baubetreuung GmbH
Altseidnitz 11
01277 Dresden
Tel: +49 (351) 205 6666 10
Fax: +49 (351) 205 6666 89
Web: www.kpbaubetreuung.de



AP.02

Wohnflächen

1. Dachgeschoss (1)			
Maßstab	Blattgröße	Datum	Planersteller
1:100	420*297 A3	30.04.2019	J. Grötzschel
Dateiname: AltKleinzschachwitz 1.pln			
Pfad: Z:\KPB-ABLAGEDATEN\PROJEKTE - KPB - AKTUELL\AltKleinzschachwitz 1_01259 Dresden\Pläne\AltKleinzschachwitz 1.pln			

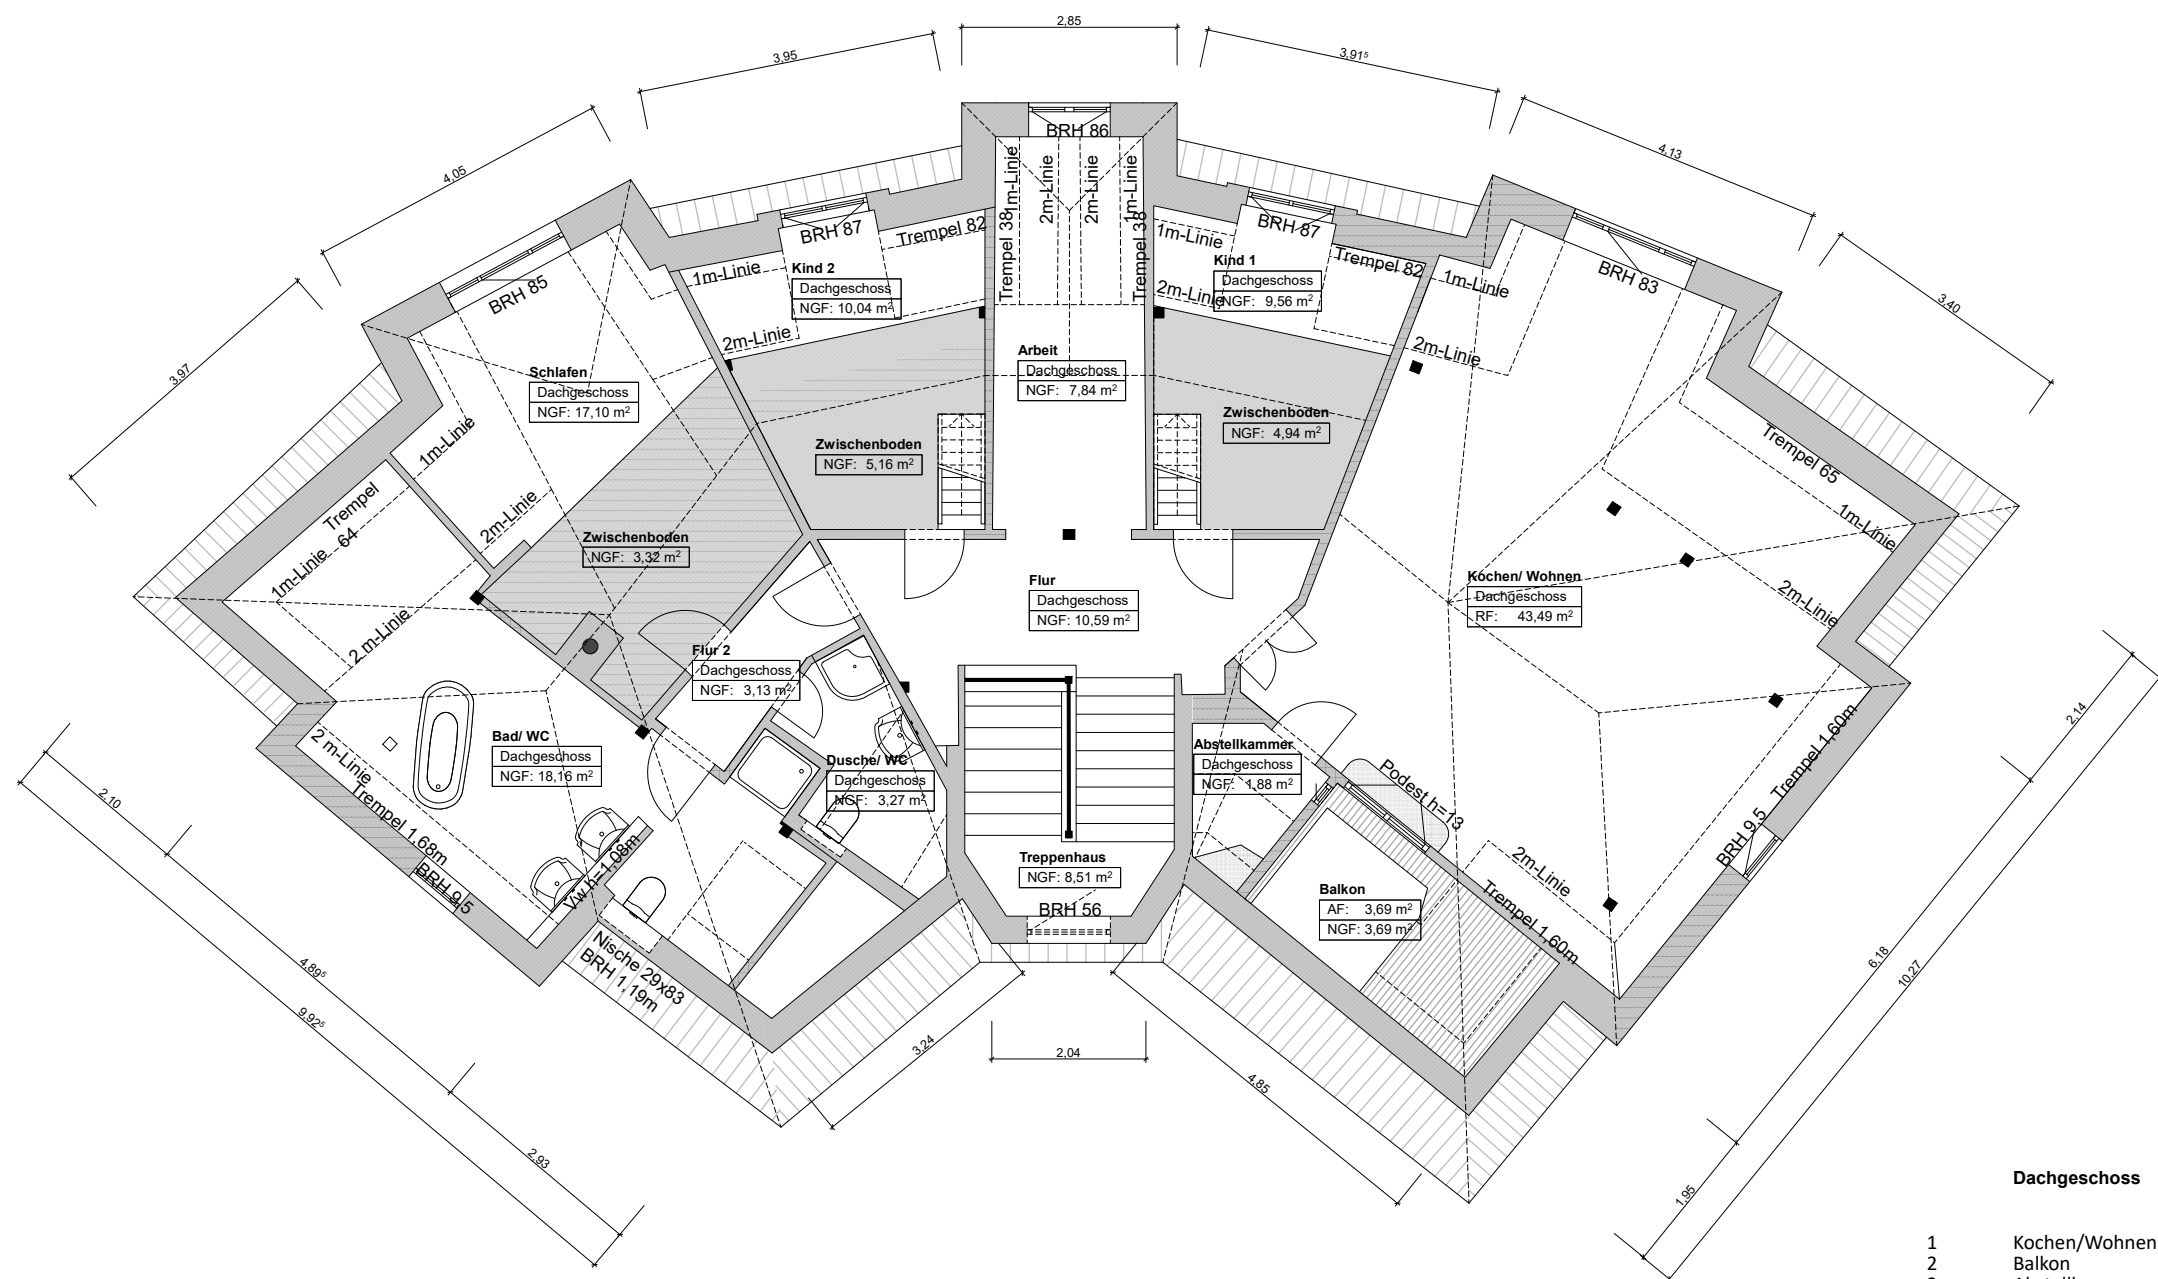

Dachgeschoss		Wohnfläche	gemessene Fläche
1	Kochen/Wohnen	43,49m ²	51,39m ²
2	Balkon	3,69m ²	7,38m ²
3	Abstellkammer	1,88m ²	2,67m ²
4	Flur	10,59m ²	10,59m ²
5	Treppenhaus	-----	8,51m ²
6	Dusche/ WC	3,27m ²	4,47m ²
7	Bad/WC	18,16m ²	23,25m ²
8	Schlafen	17,10m ²	19,90m ²
9	Flur 2	3,13m ²	3,13m ²
10	Kind 2	9,42m ²	12,90m ²
11	Arbeit	7,84m ²	10,35m ²
12	Kind 1	8,94m ²	12,01m ²
12.01	Lagerboden	-----	6,28m ²
08.01	Lagerboden	-----	9,13m ²
10.01	Lagerboden	-----	6,72m ²
		127,51m²	188,68m²

BAUVORHABEN:
Modernisierung Dachgeschoss
Altkleinzschachwitz 1
01259 Dresden

AUFTRAGGEBER:
Herr Nerad c/o
COM-PAS Hausverwaltung GmbH
Wiener Straße 43
01219 Dresden
Tel: +49 (351) 810 77 650
Fax: +49 (351) 216 77 40
E-Mail: kontakt@com-pas.info

KP Baubetreuung GmbH
Altseidnitz 11
01277 Dresden
Tel: +49 (351) 205 6666 10
Fax: +49 (351) 205 6666 89
Web: www.kpbaubetreuung.de



A-1

Dachgeschoss

1. Dachgeschoss (1)

Maßstab	Blattgröße	Datum	Planersteller
1:100	420*297 A3	30.04.2019	J. Grötzschel

Dateiname: Altkleinzschachwitz 1.pln

Pfad: Z:\KPB-ABLAGEDATEN\PROJEKTE - KPB - AKTUELL\Altkleinzschachwitz 1_01259 Dresden\Pläne\Altkleinzschachwitz 1.pln