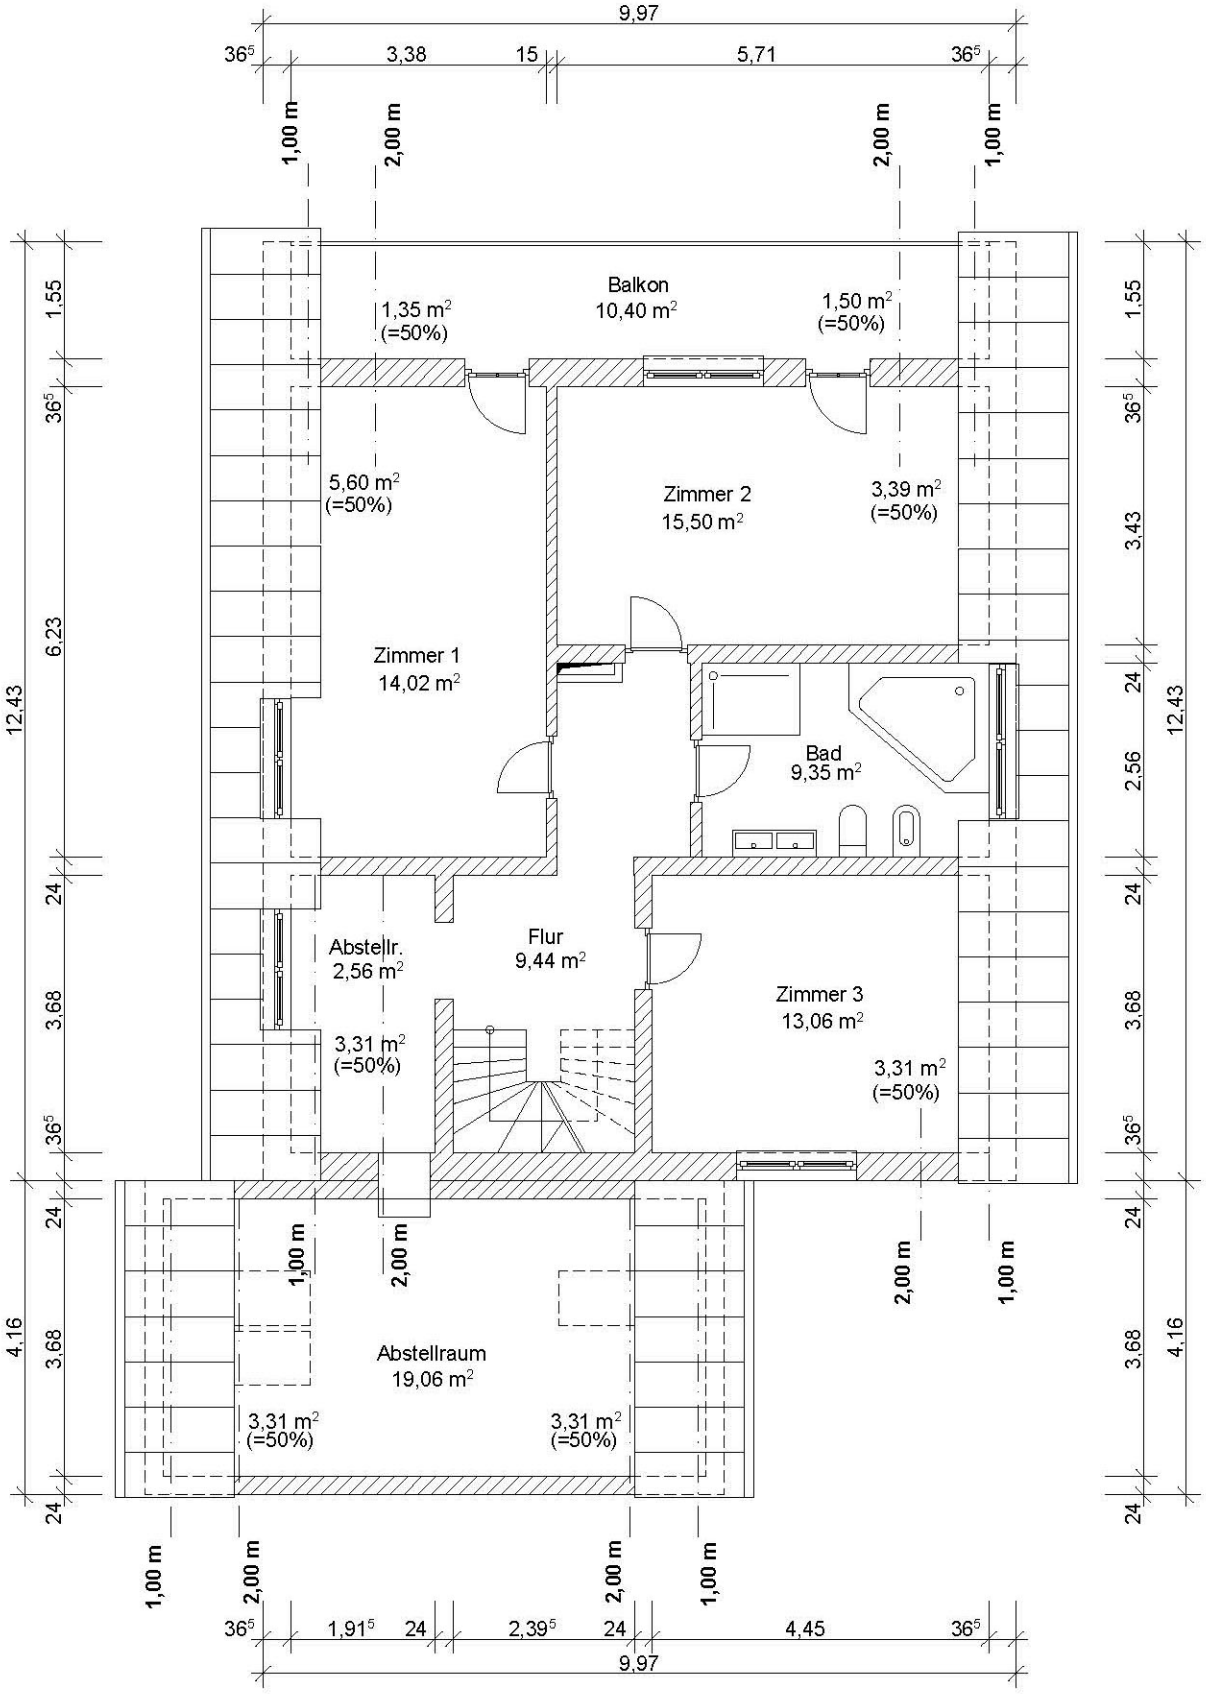

1. 1.Obergeschoss 1:100