


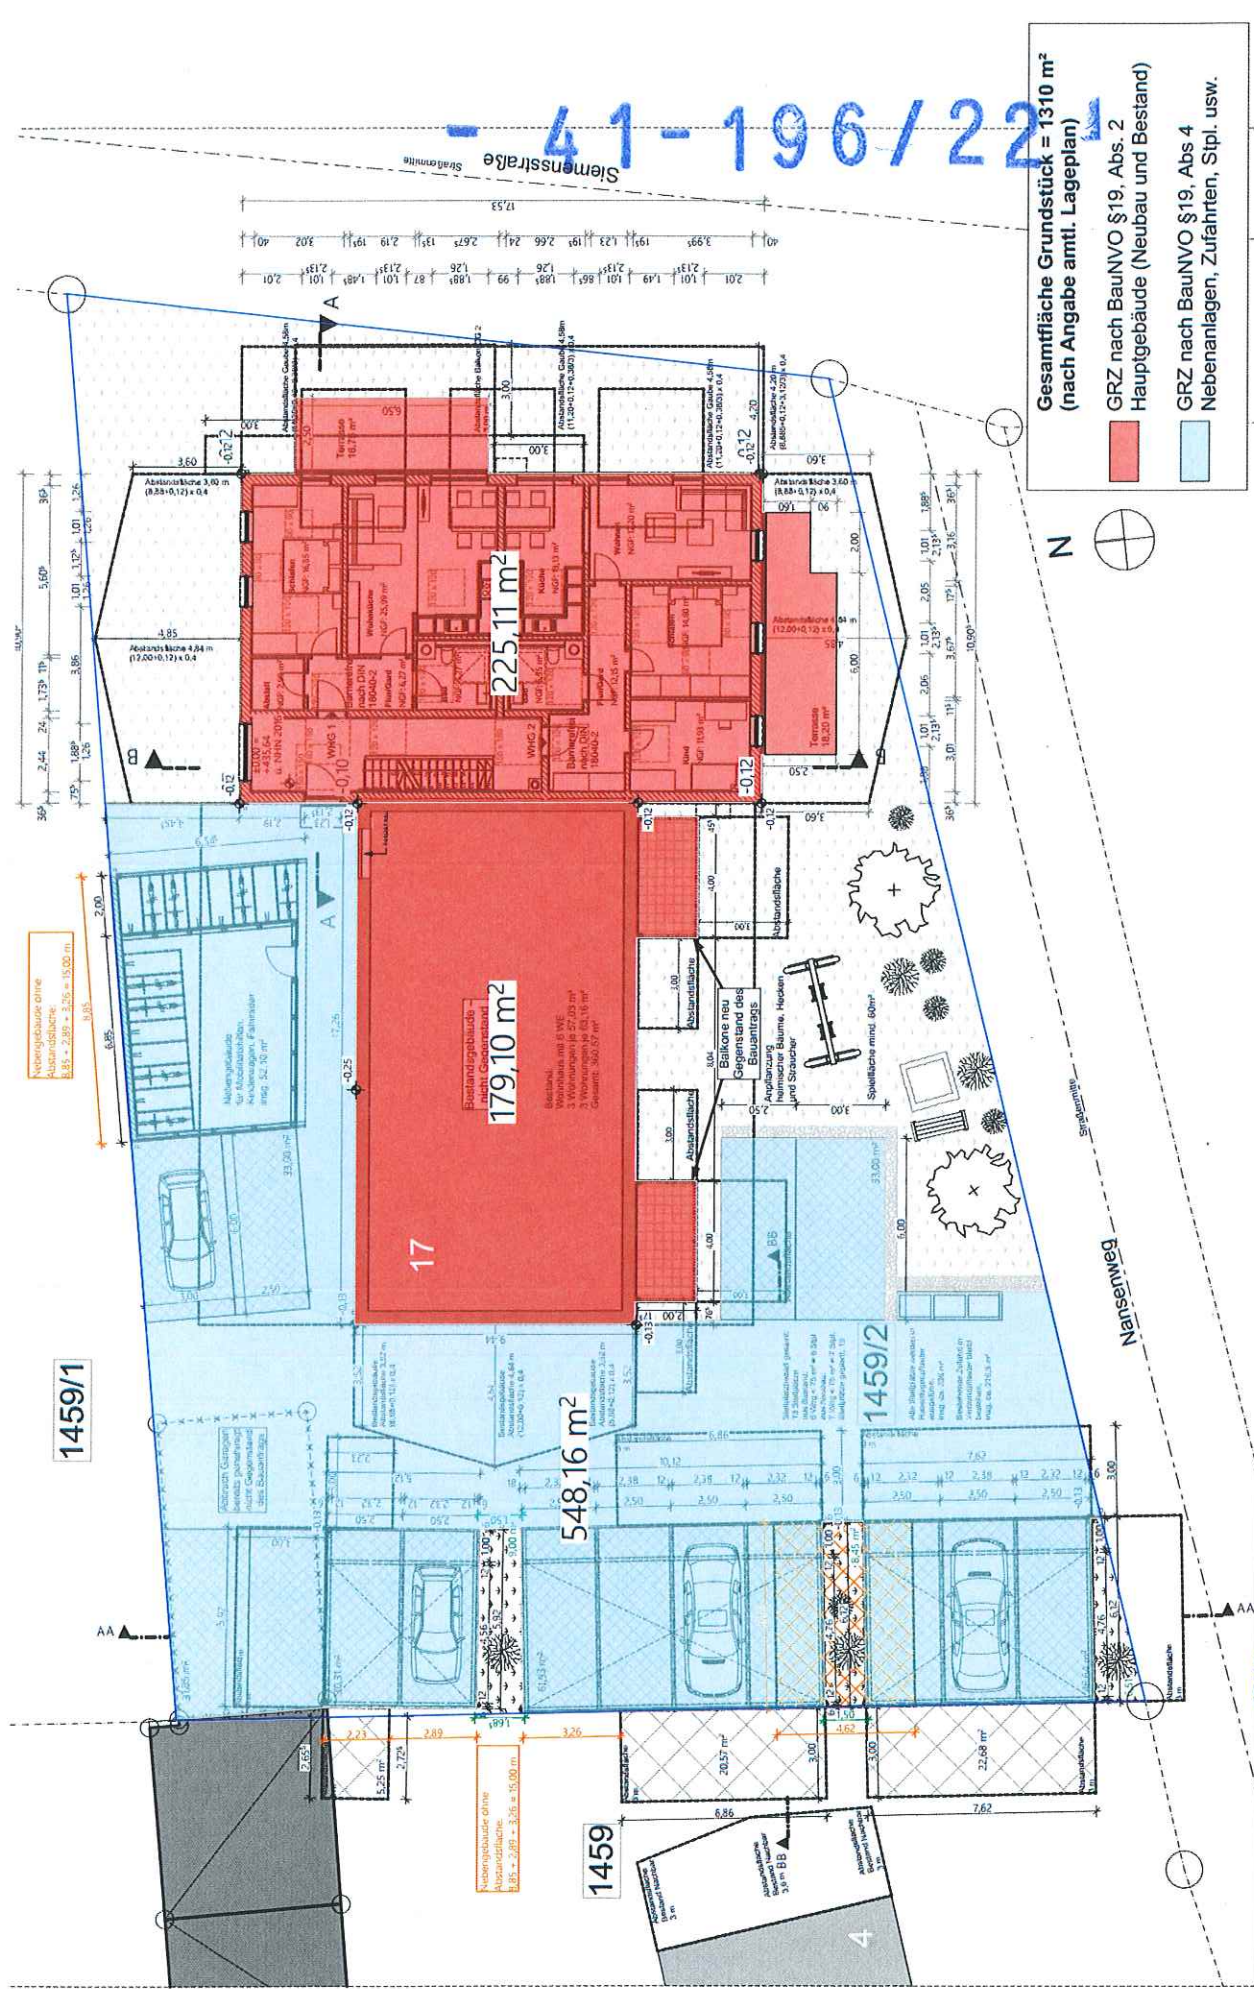

Planinhalt	Übersichtsplan zur GRZ
Bauherr Christian u. Susanne Scheitzeneder Ziererviese 4 84574 Taufkirchen	Vorhaben Lagekorrektur Erweiterung MFH Fassadensanierung und Balkonenerneuerung Bestandsgebäude Überdachung v. Stpl. mit 3 Carports
Thomas Daxenberger Dipl.-Ing. Architekt Talstraße 11 84453 Mühldorf am Inn Tel.: 08631-18 45 80 E-Mail: thomas.daxenberger@posteo.de	Ort des Bauvorhabens Siemensstr. 17 84478 Waldkraiburg Fl-Nr.: 1459/2 Gemarkung Waldkraiburg

Datum: 29.06.2022
Gez.: srin
M: 1:250
Format: DIN A4