


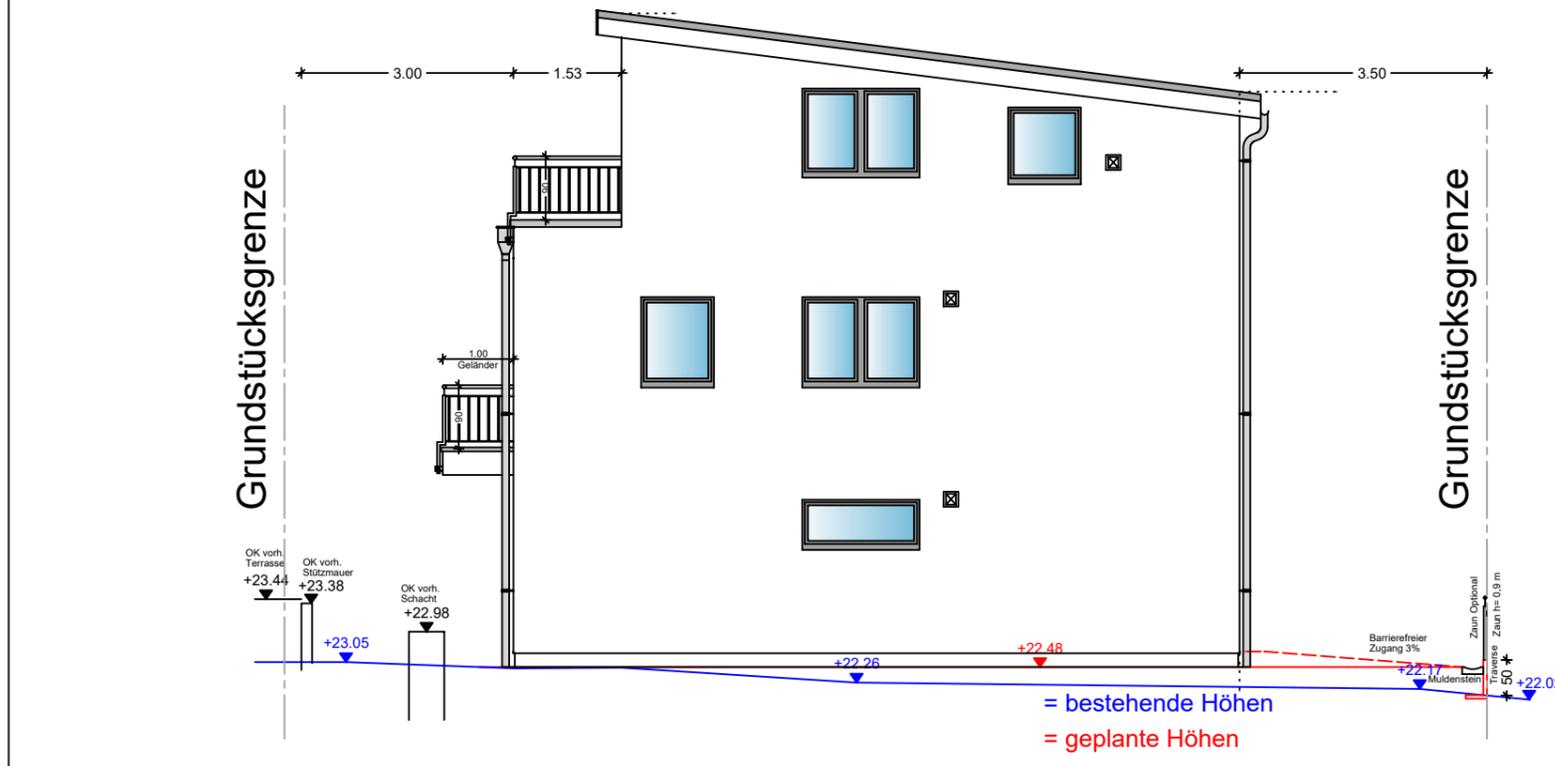

Süd - Ansicht



Ost - Ansicht

Hinweis:  
Sommerlichen Wärmeschutz beachten.  
(Nachweis liegt noch nicht vor)

KSW Massivhaus GmbH  
Kieler Strasse 111 - 25474 Bönningstedt



telefon 040 / 59 35 413 - 0 - fax 040 / 59 35 413 - 18

bauvorhaben:  
Rodomstorstrasse 29

bau nr.: 4958/20

24306 Plön

blatt nr.: 08

bauherr:

maßstab: 1:100

SH Projektgesellschaft

datum: 14.02.2022

entwurf:

Ansicht 2 Mehrfamilienhaus

gez.: Ha

der bauherr:

der architekt:

geä.: