


VH links

VH rechts

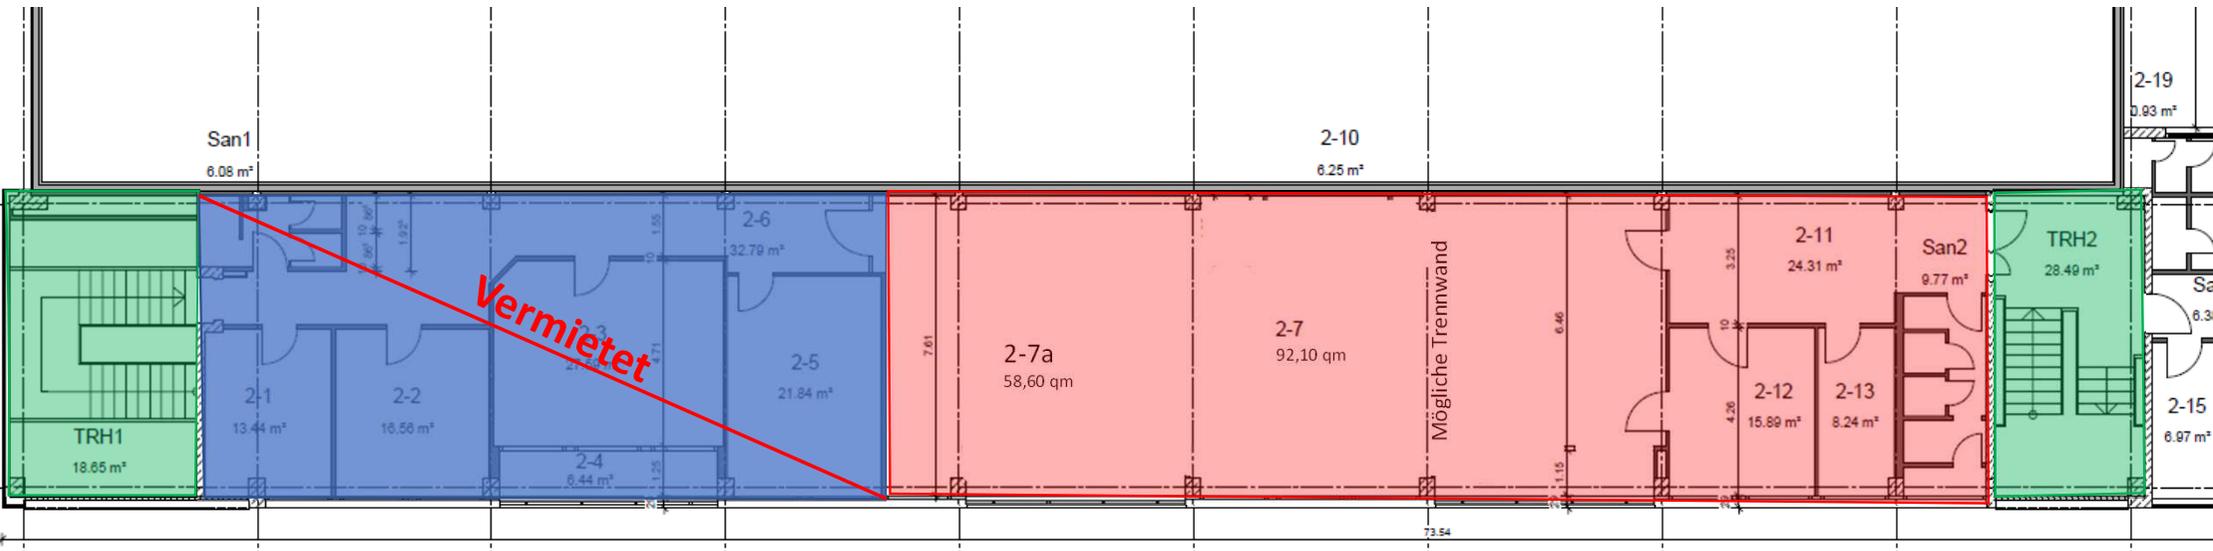

Aufteilung

VH Büro links
mit ca. 124,90 qm

VH Büro rechts **Frei**
mit ca. 209,10 qm

Malteserstraße 139-143 VH 2.OG mit insg. ca. 334 qm