




EG

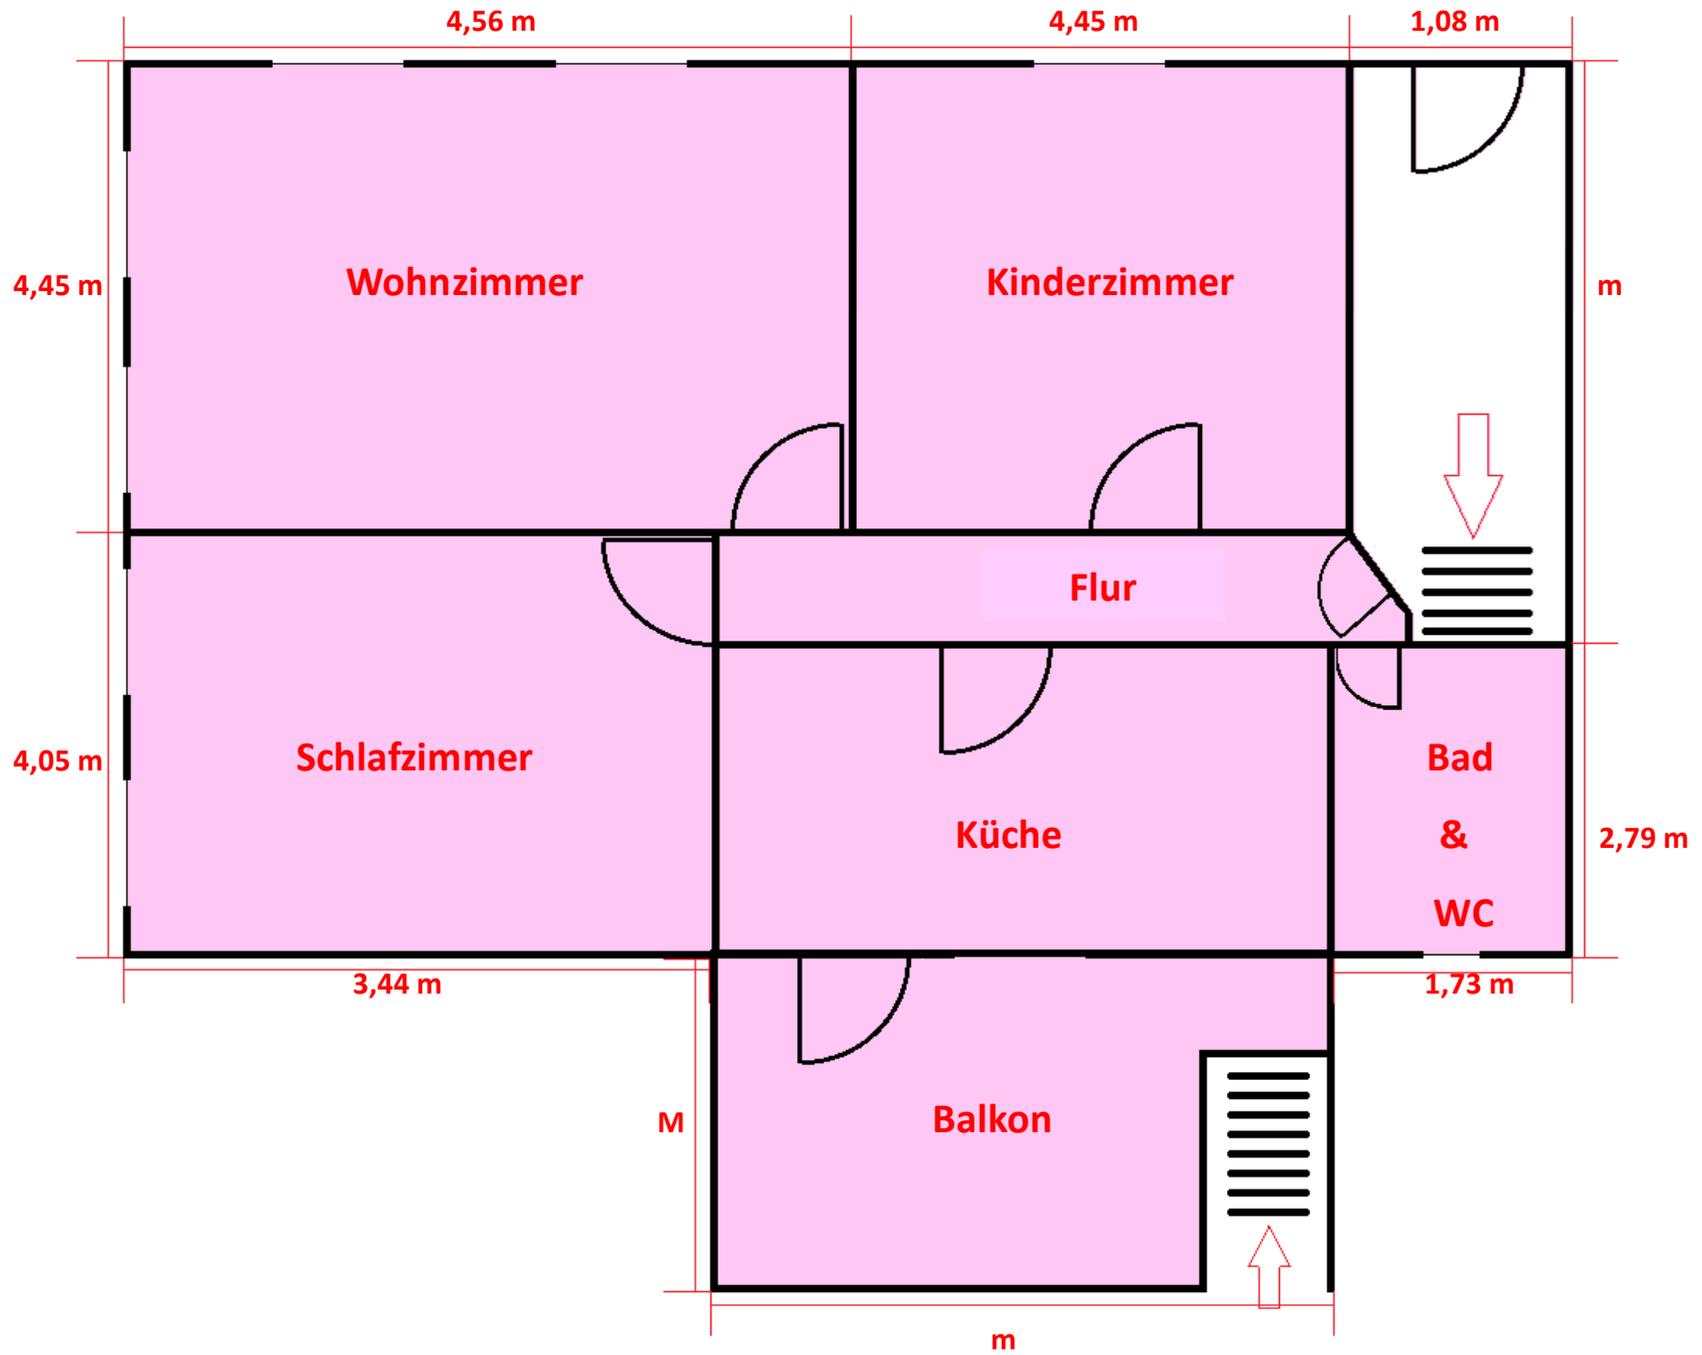

# 1. OG

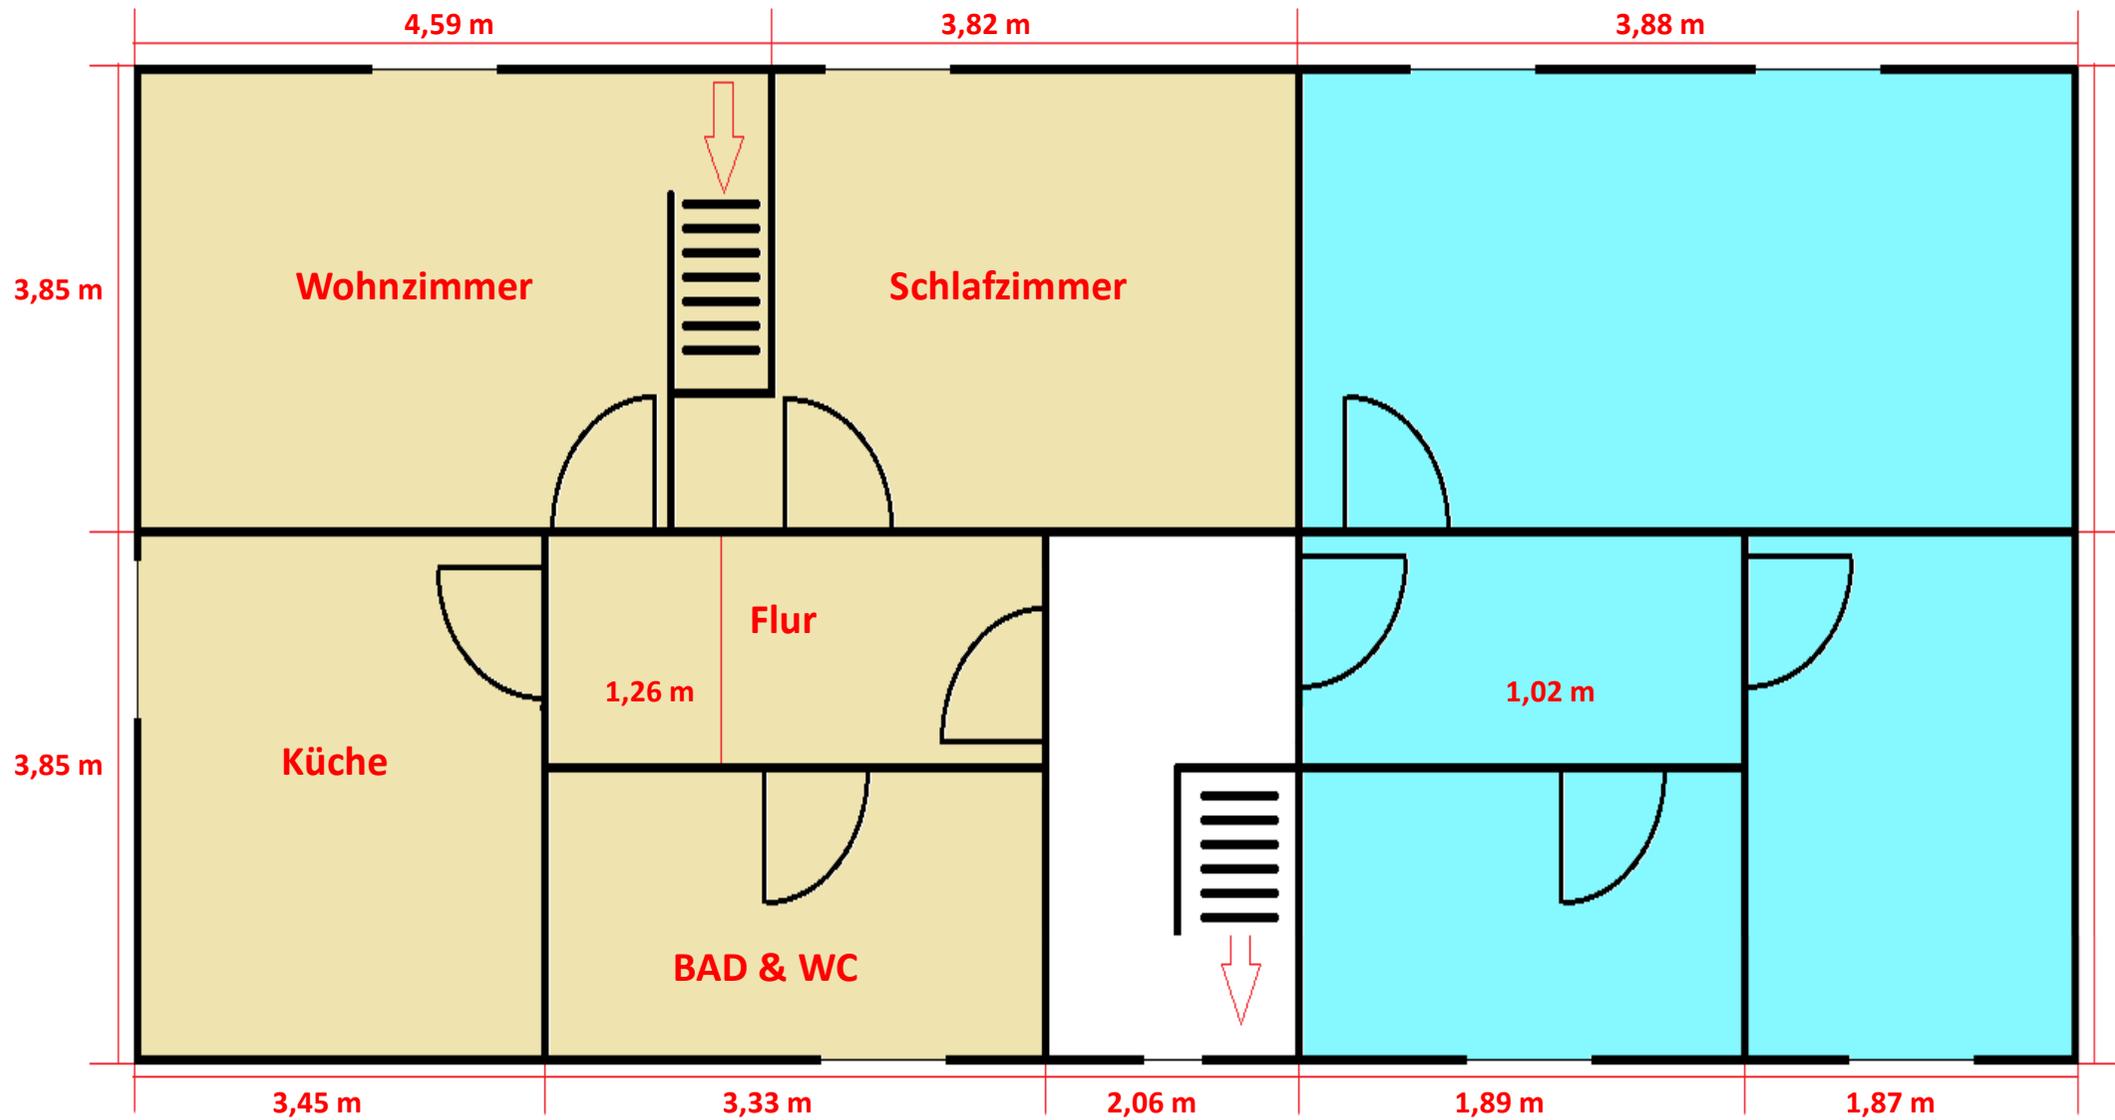

# Dachgeschoss

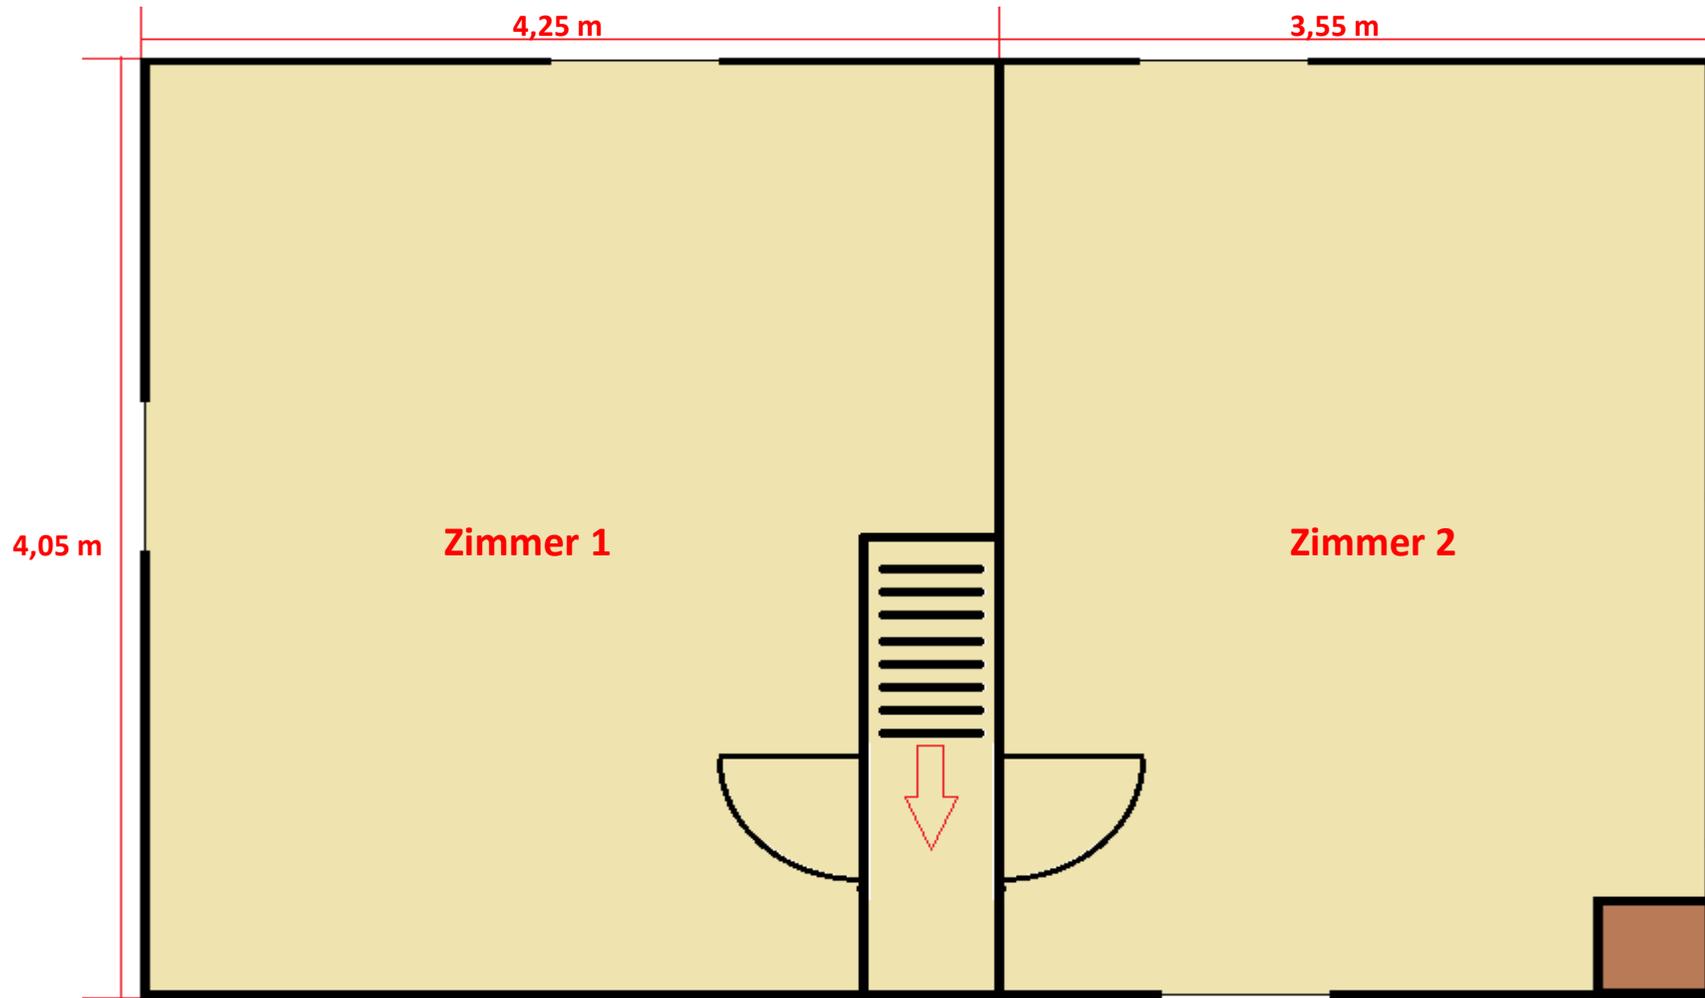

- Legende:
- Rosa: Eigene Wohnung
  - Gelb: Maisonette Wohnung
  - Turkis: Kleine Wohnung
  - Weis: Treppenhaus
  - Braun: Schacht für Hauptstrom Zufuhr