


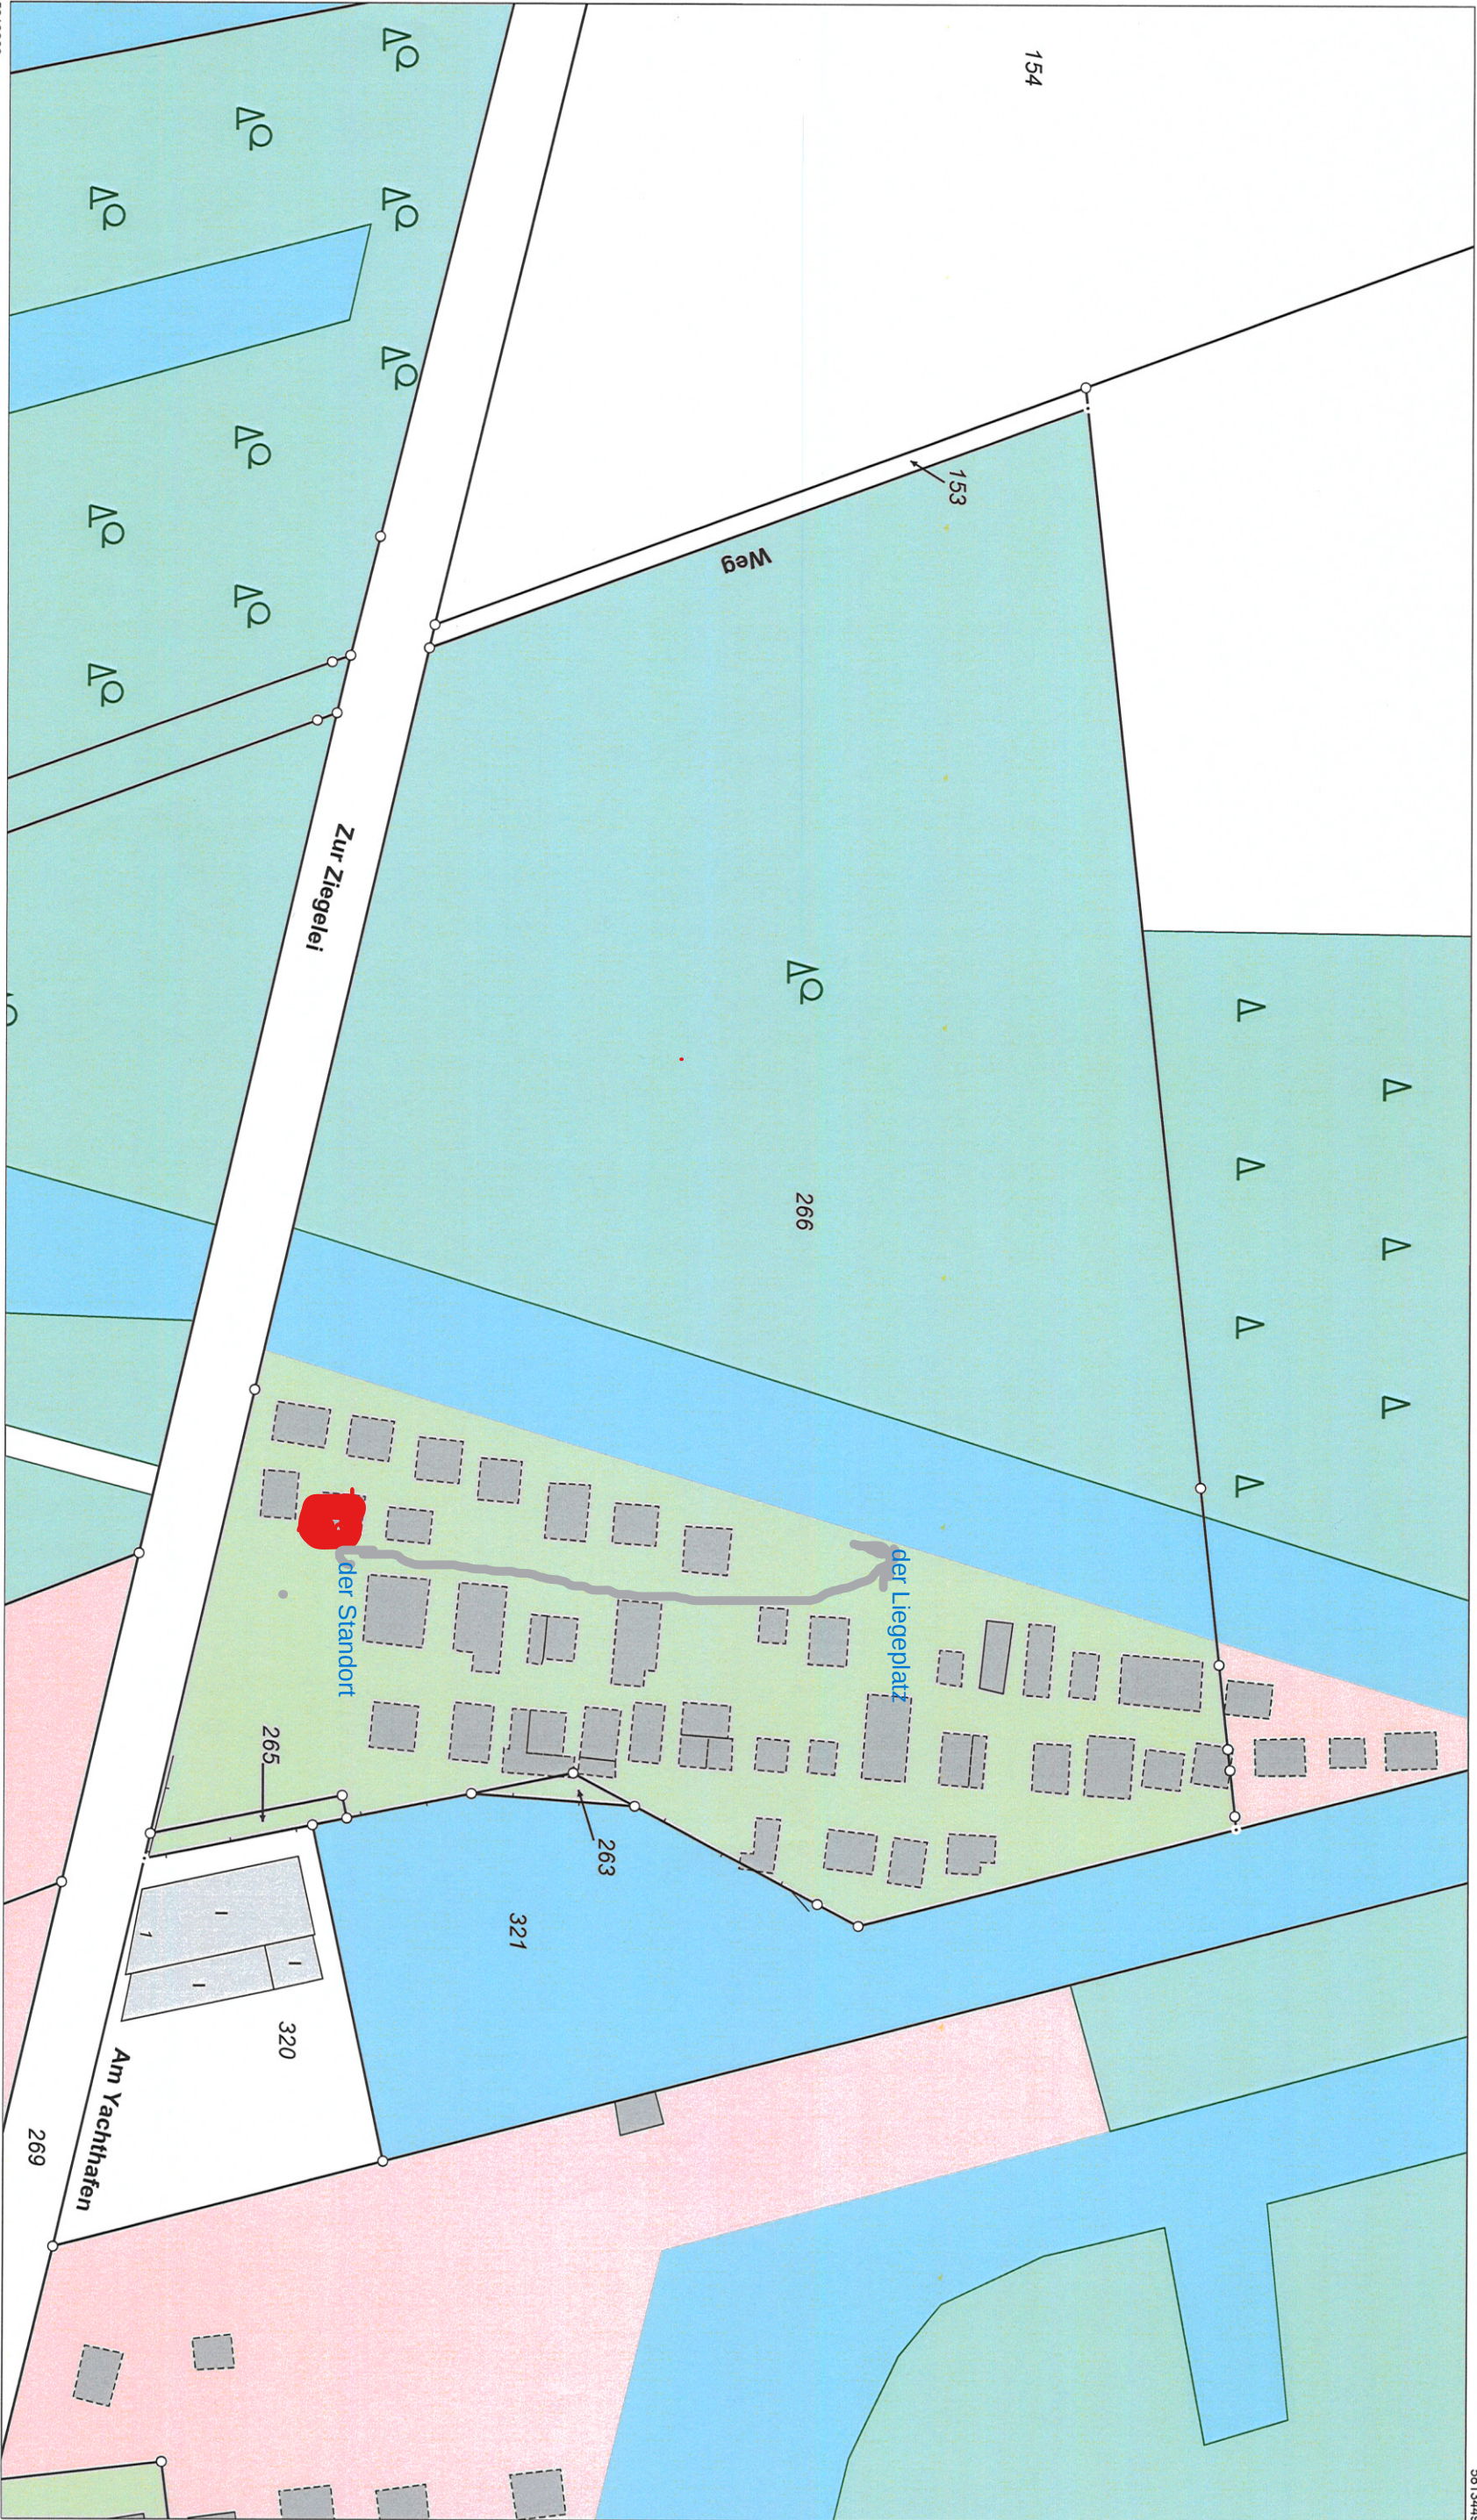

Maßstab 1:1000

0 10 20 30 Meter

Dieser Auszug ist gesetzlich geschützt. Die Absicht zur Veröffentlichung oder Weitergabe an Dritte ist der bereitstellenden Stelle vorher anzuzeigen. Bei der Veröffentlichung oder Weitergabe ist auf das Land Brandenburg als Inhaber der Rechte an den Geobasisdaten hinzuweisen. Die Regelungen des Urheberrechts bleiben unberührt (§ 10 Abs. 9 Brandenburgisches Vermessungsgesetz – BvgVermG – vom 27. Mai 2009 (GVBl./09, Nr. 08, S. 166), zuletzt geändert durch Artikel 1 des Gesetzes vom 19. Juni 2019 (GVBl./19, Nr. 32)).

Die dargestellten Karteninhalte wurden aus unterschiedlichen Datengrundlagen abgeleitet und gewährleisten nicht unbedingt die Lagegenauigkeit des angegebenen Maßstabes.



Landkreis Potsdam-Mittelmark
Katasterbehörde
Potsdamer Straße 18 A
14513 Teltow

Flurstücke: 266, diverse
Flur: 1
Gemarkung: Deetz

Gemeinde: Groß Kreuz (Havel)
Kreis: Potsdam-Mittelmark

Auszug aus dem
Liegenschaftskataster
Liegenschaftskarte 1:1000

Erstellt am 12.01.2022