


**MATTHIAS VON OHR**  
 ARCHITEKTUR IMMOBILIEN  
 STÄDTEBAU

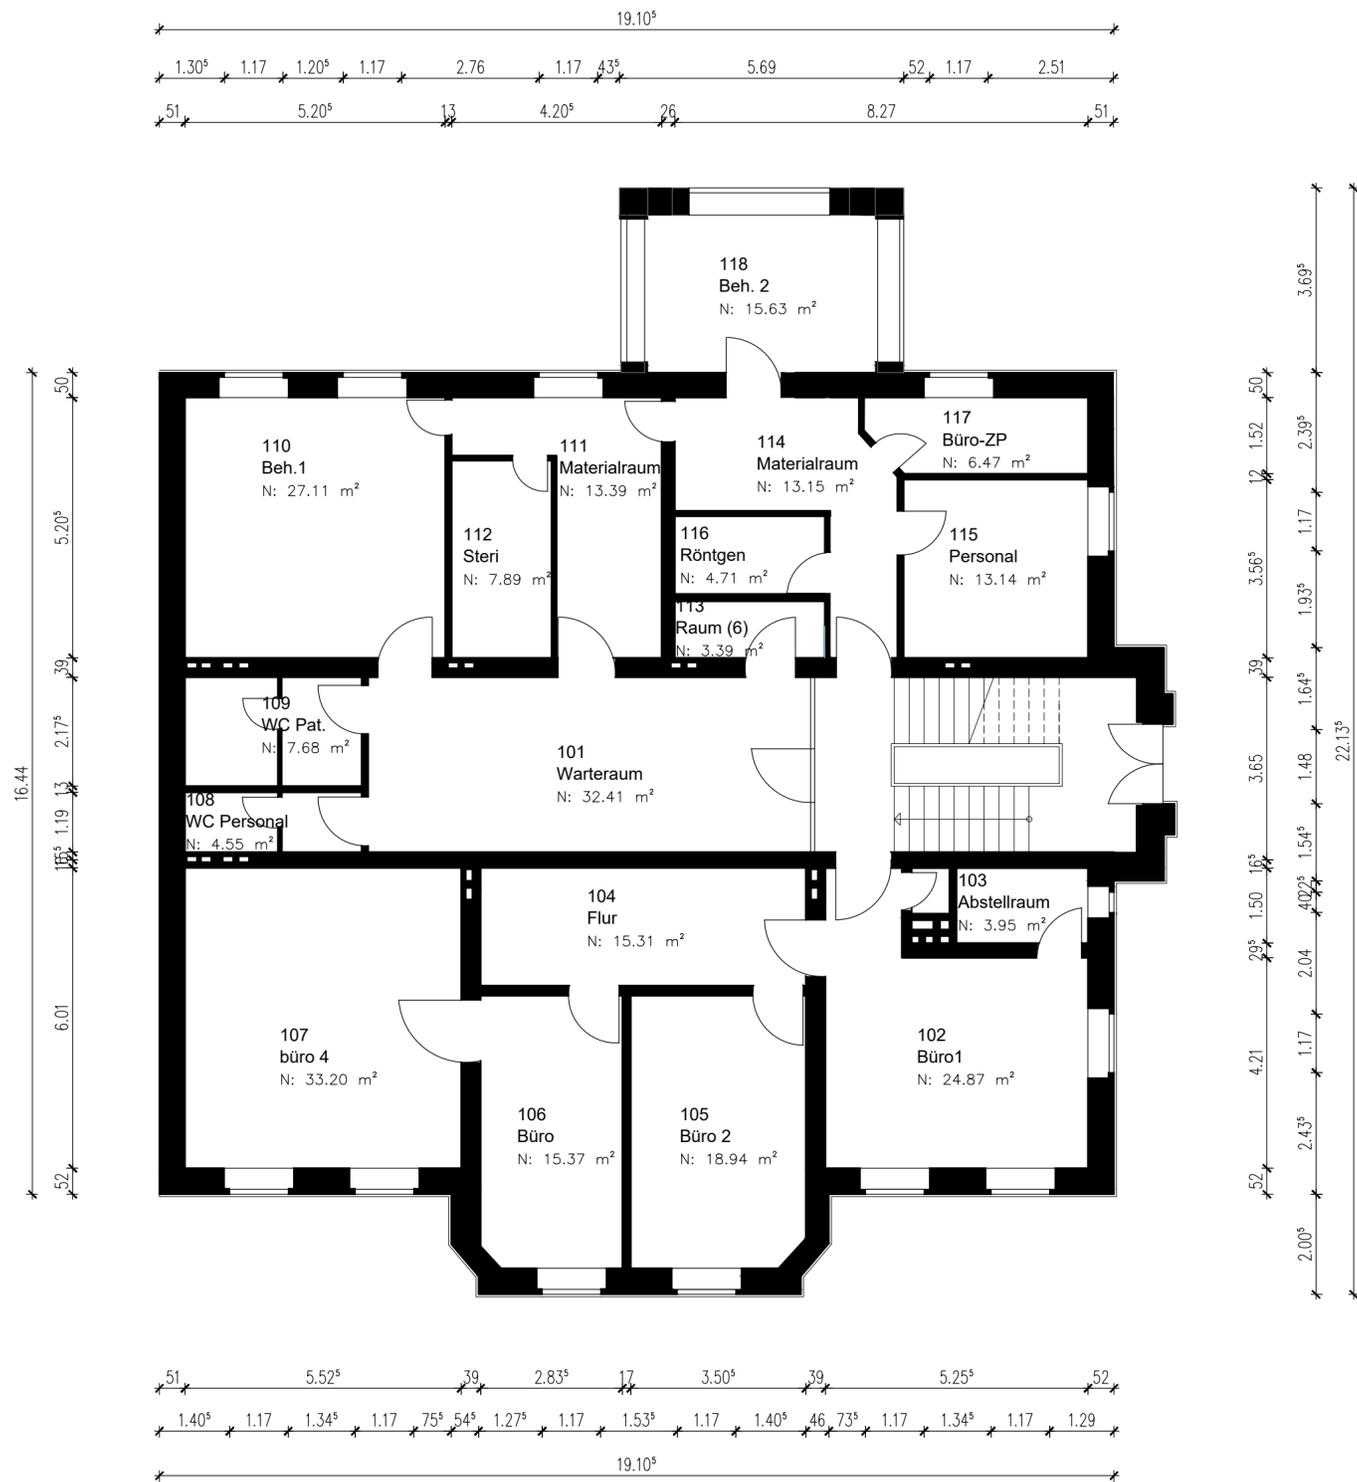

RÄUME			
Allgemein		Fläche & Umfang	
Nummer	Name	Grundfläche	Umfang
101	Warteraum	32.35 m <sup>2</sup>	25.02 m
102	Büro1	24.87 m <sup>2</sup>	22.53 m
103	Abstellraum	3.95 m <sup>2</sup>	8.26 m
104	Flur	15.31 m <sup>2</sup>	17.72 m
105	Büro 2	18.94 m <sup>2</sup>	17.58 m
106	Büro	15.37 m <sup>2</sup>	16.33 m
107	büro 4	33.20 m <sup>2</sup>	23.07 m
108	WC Personal	4.55 m <sup>2</sup>	9.77 m
109	WC Pat.	7.68 m <sup>2</sup>	11.42 m
110	Beh.1	27.11 m <sup>2</sup>	20.83 m
111	Materialraum	13.39 m <sup>2</sup>	18.82 m
112	Steri	7.89 m <sup>2</sup>	11.89 m
113	Raum (6)	3.39 m <sup>2</sup>	8.26 m
114	Materialraum	13.15 m <sup>2</sup>	18.85 m
115	Personal	13.14 m <sup>2</sup>	14.50 m
116	Röntgen	4.71 m <sup>2</sup>	9.14 m
117	Büro-ZP	6.47 m <sup>2</sup>	11.52 m
118	Beh. 2	14.68 m <sup>2</sup>	15.62 m
		260.14 m <sup>2</sup>	

**LEGENDE**

Bestand:   
 Neubau:   
 Abriss:

**Projekt:**

Villa-Forst  
 sorauer Straße 39  
 03149 Forst

**BAUHERR/  
 AUFTRAGGEBER:**

Matthias Von Ohr  
 Wilseder Weg 34  
 40468 Düsseldorf

**ARCHITEKT:**

MATTHIAS VON OHR  
 Architektur Immobilien  
 Städtebau

Sonnenallee 122, 12045 Berlin  
 Tel: +49 (0)30-60 95 06 08  
 Tel: +49 (0)177-788 99 09

01.2	Index
Bestandplanung	□

**ERDGESCHOSS**

Aufmaß vor Ort am 00.00.2017

Status	
Planersteller:	Zohreh Khedri
Datum	08.03.2019
Blattgröße	594x420 A2
Maßstab	1:100