

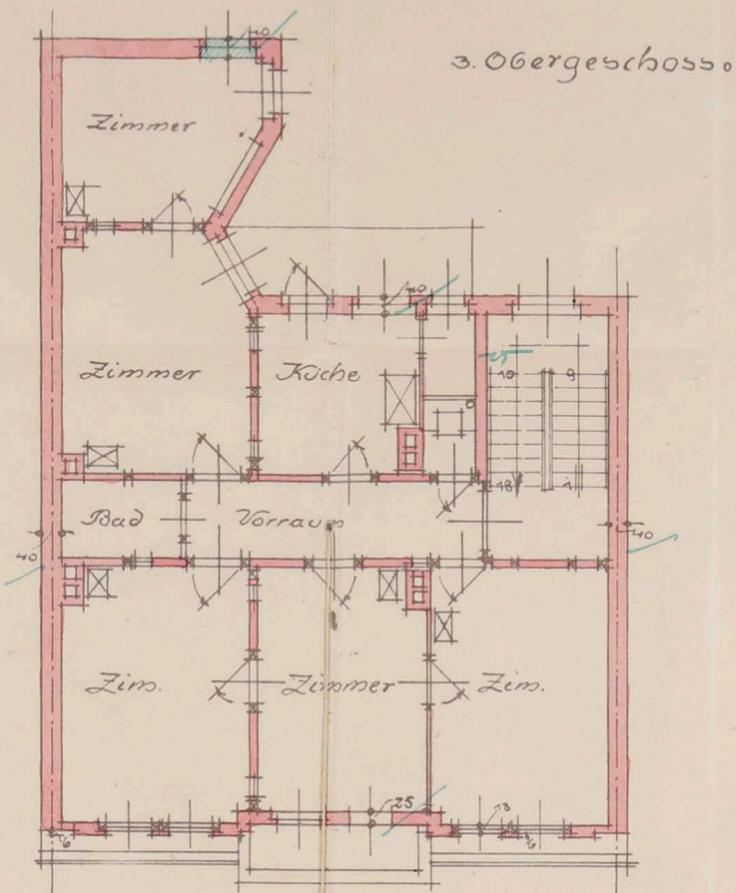


im I. O. g. 2 I. N. P. 16
im II. " 2 I. N. P. 11 bis 22.

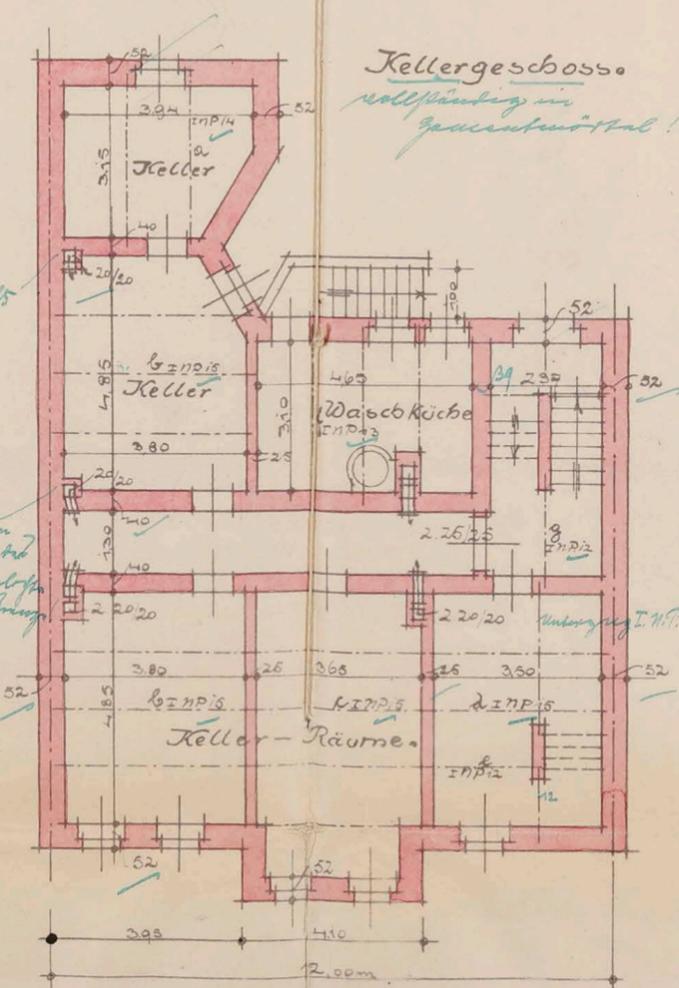

1:100

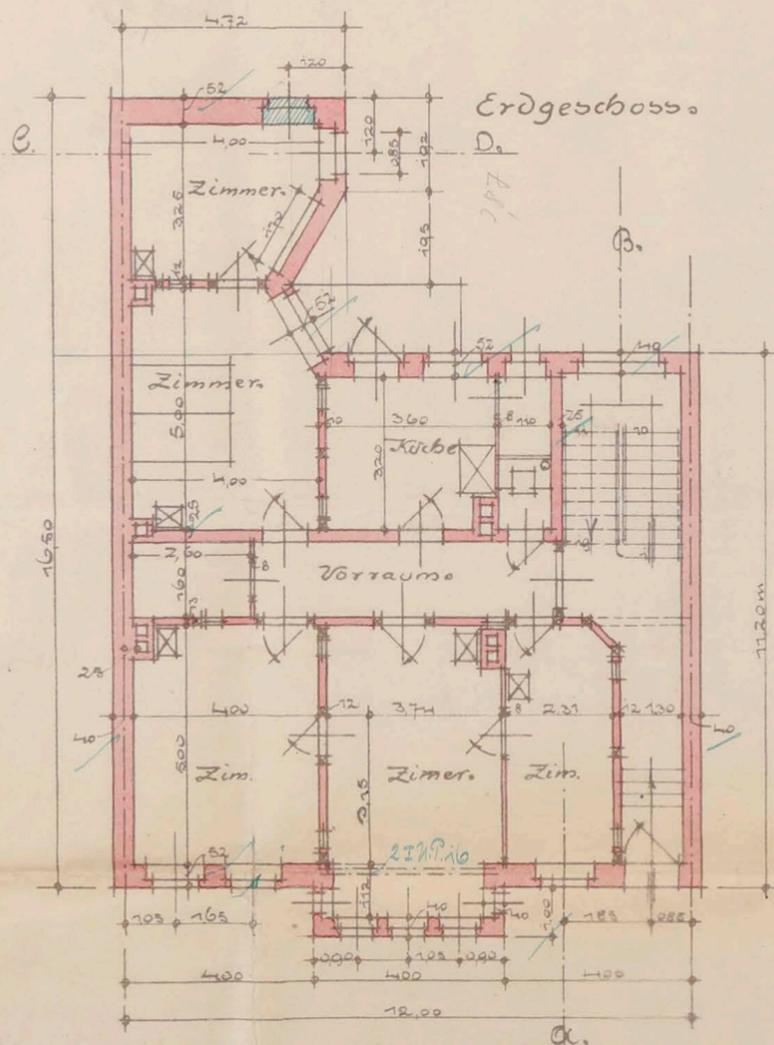

Kellergeschoss
vollständig im
Grundriss!

25cm
Abstand zw.
Türschwelle
und Türgrube

Umgrüfung I. N. P. 60

Geprüft
Eisenach, d. 25. 9. 1913
Baupolizeiamt.
Liedmann



Hof-Ansicht Schnitt G-D




Der Bauherr und verantw. Bauleiter:

Conrad Fey

Wohnhaus-Neubau Corr. Fey, Stolze-Strasse.




Geprüft
Eisenach, d. 25. 9. 1913
Bauinspektorat
L. Eisenach
Bauplan.

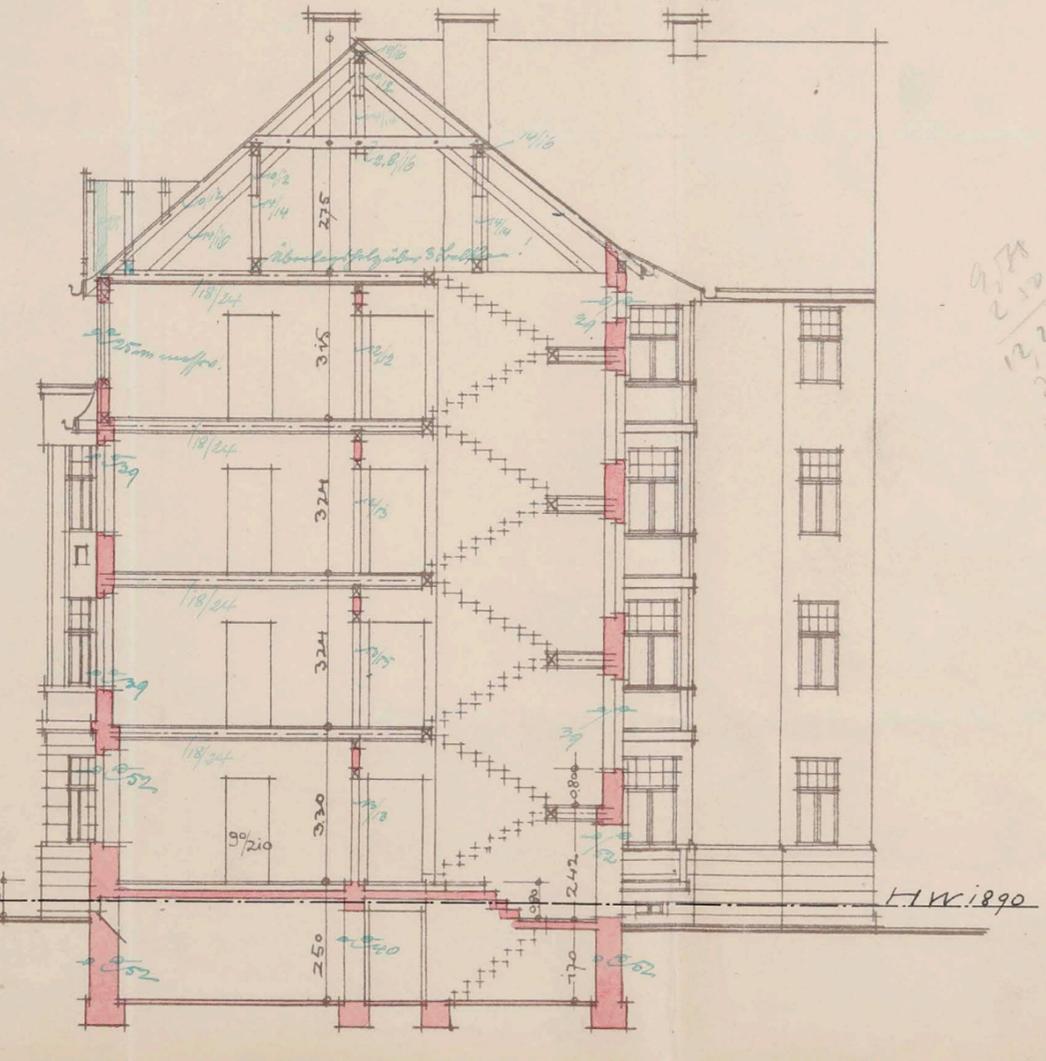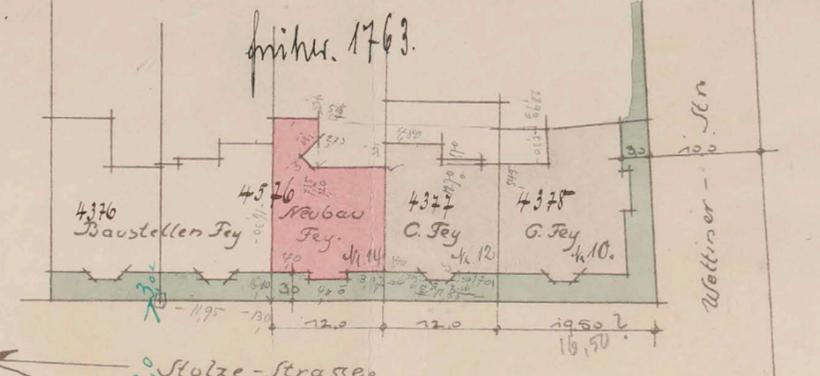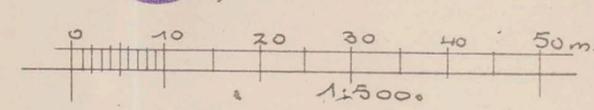

Schnitt A-B.
Der Bauherr und verantw. Bauleiter
Gunnar Fey

9.77
2.10
12.28
2.11
2.10
1.10

Einfriedigung
des Grundstücks Stolzestr. 14
Conrad Feyo

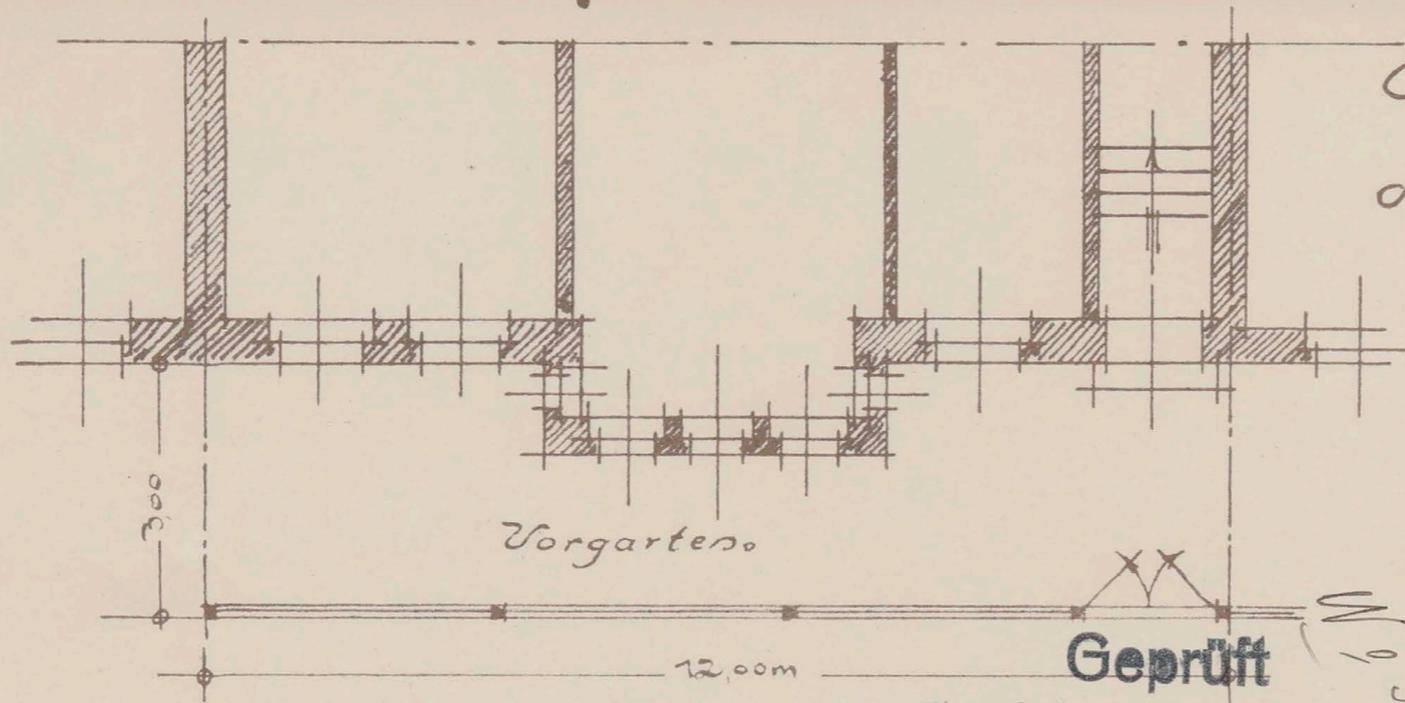


Ansicht, Schnitt u. Grundriss 1:250

Gepprüft
Eisenach, d. 25. 9. 1913
Baupolizeamt.

Bauherr und Ausführer

Conrad Fey
Maurermeister

Liedering

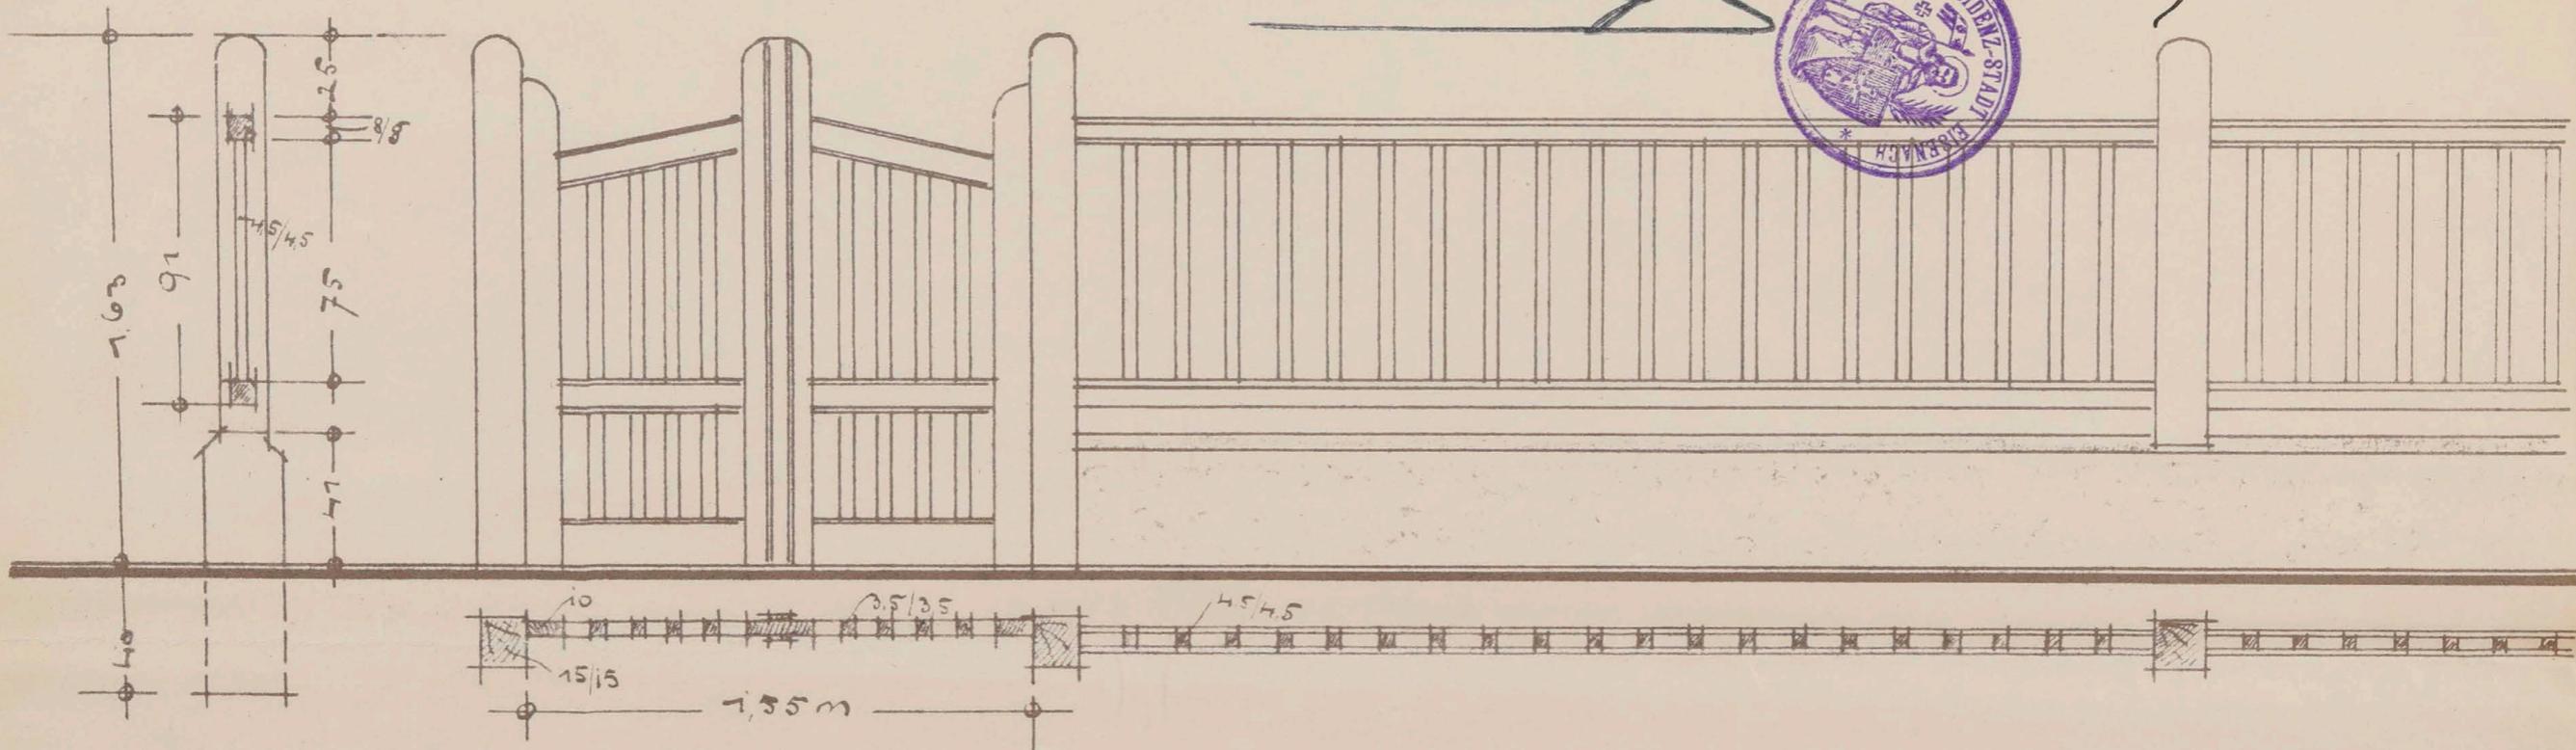


Wohnbaugruppe Conrad Fey, Stolzestrasse.

Geprüft
Eisenach, d. 25. 9. 1913
Baupolizeamt.
Liedmann



No. 13 No. 16 No. 14 No. 12 No. 10
Neubau *Bereich Baugeführte!*

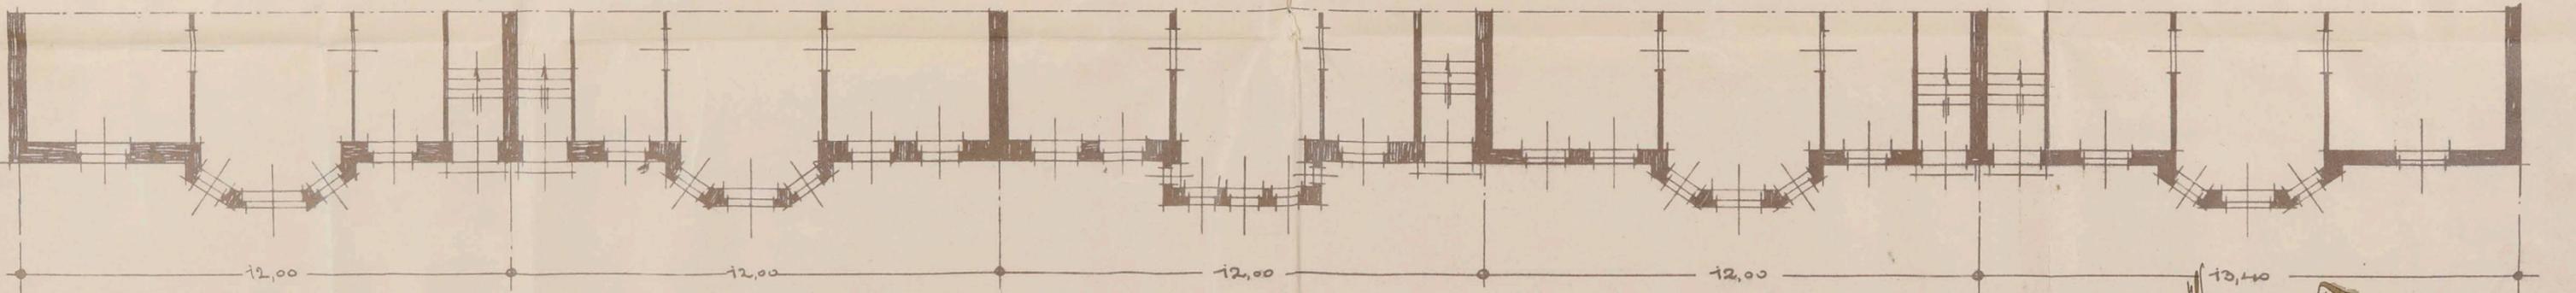

12,00 12,00 12,00 12,00 13,40

Conrad Fey
Herrmann
[Signature]