


Die Flurstücke 436 bis 490 sind durch Zerlegung des Flurstückes 95/33 Grundbuch: Quakenbrück Blatt: 6981 Eigentümer: Kreissparkasse Bersenbrück entstanden.
Die Vermessung ist noch nicht in das Liegenschaftskataster übernommen.

Aufgrund einer Neuberechnung ergibt sich ein Flächenabgang von 6 m² gegenüber der Buchfläche.

Landkreis: Osnabrück
Gemeinde: Quakenbrück, Stadt
Gemarkung: Essen
Flur: 14
Maßstab: 1: 1000
Auftragsnr.: A23049
Stand vom: 13.06.2023

ALVES
VERMESSUNGSBÜRO
ÖFFENTLICH BESTELLTE VERMESSUNGSINGENIEURE
Danziger Straße 17 | 49610 Quakenbrück
Tel.: 05431/9431-0 | Fax: 05431/9431-31
www.alves-vermessung.de | info@alves-vermessung.de

Übersichtsplan
- für Bauanträge nicht geeignet -

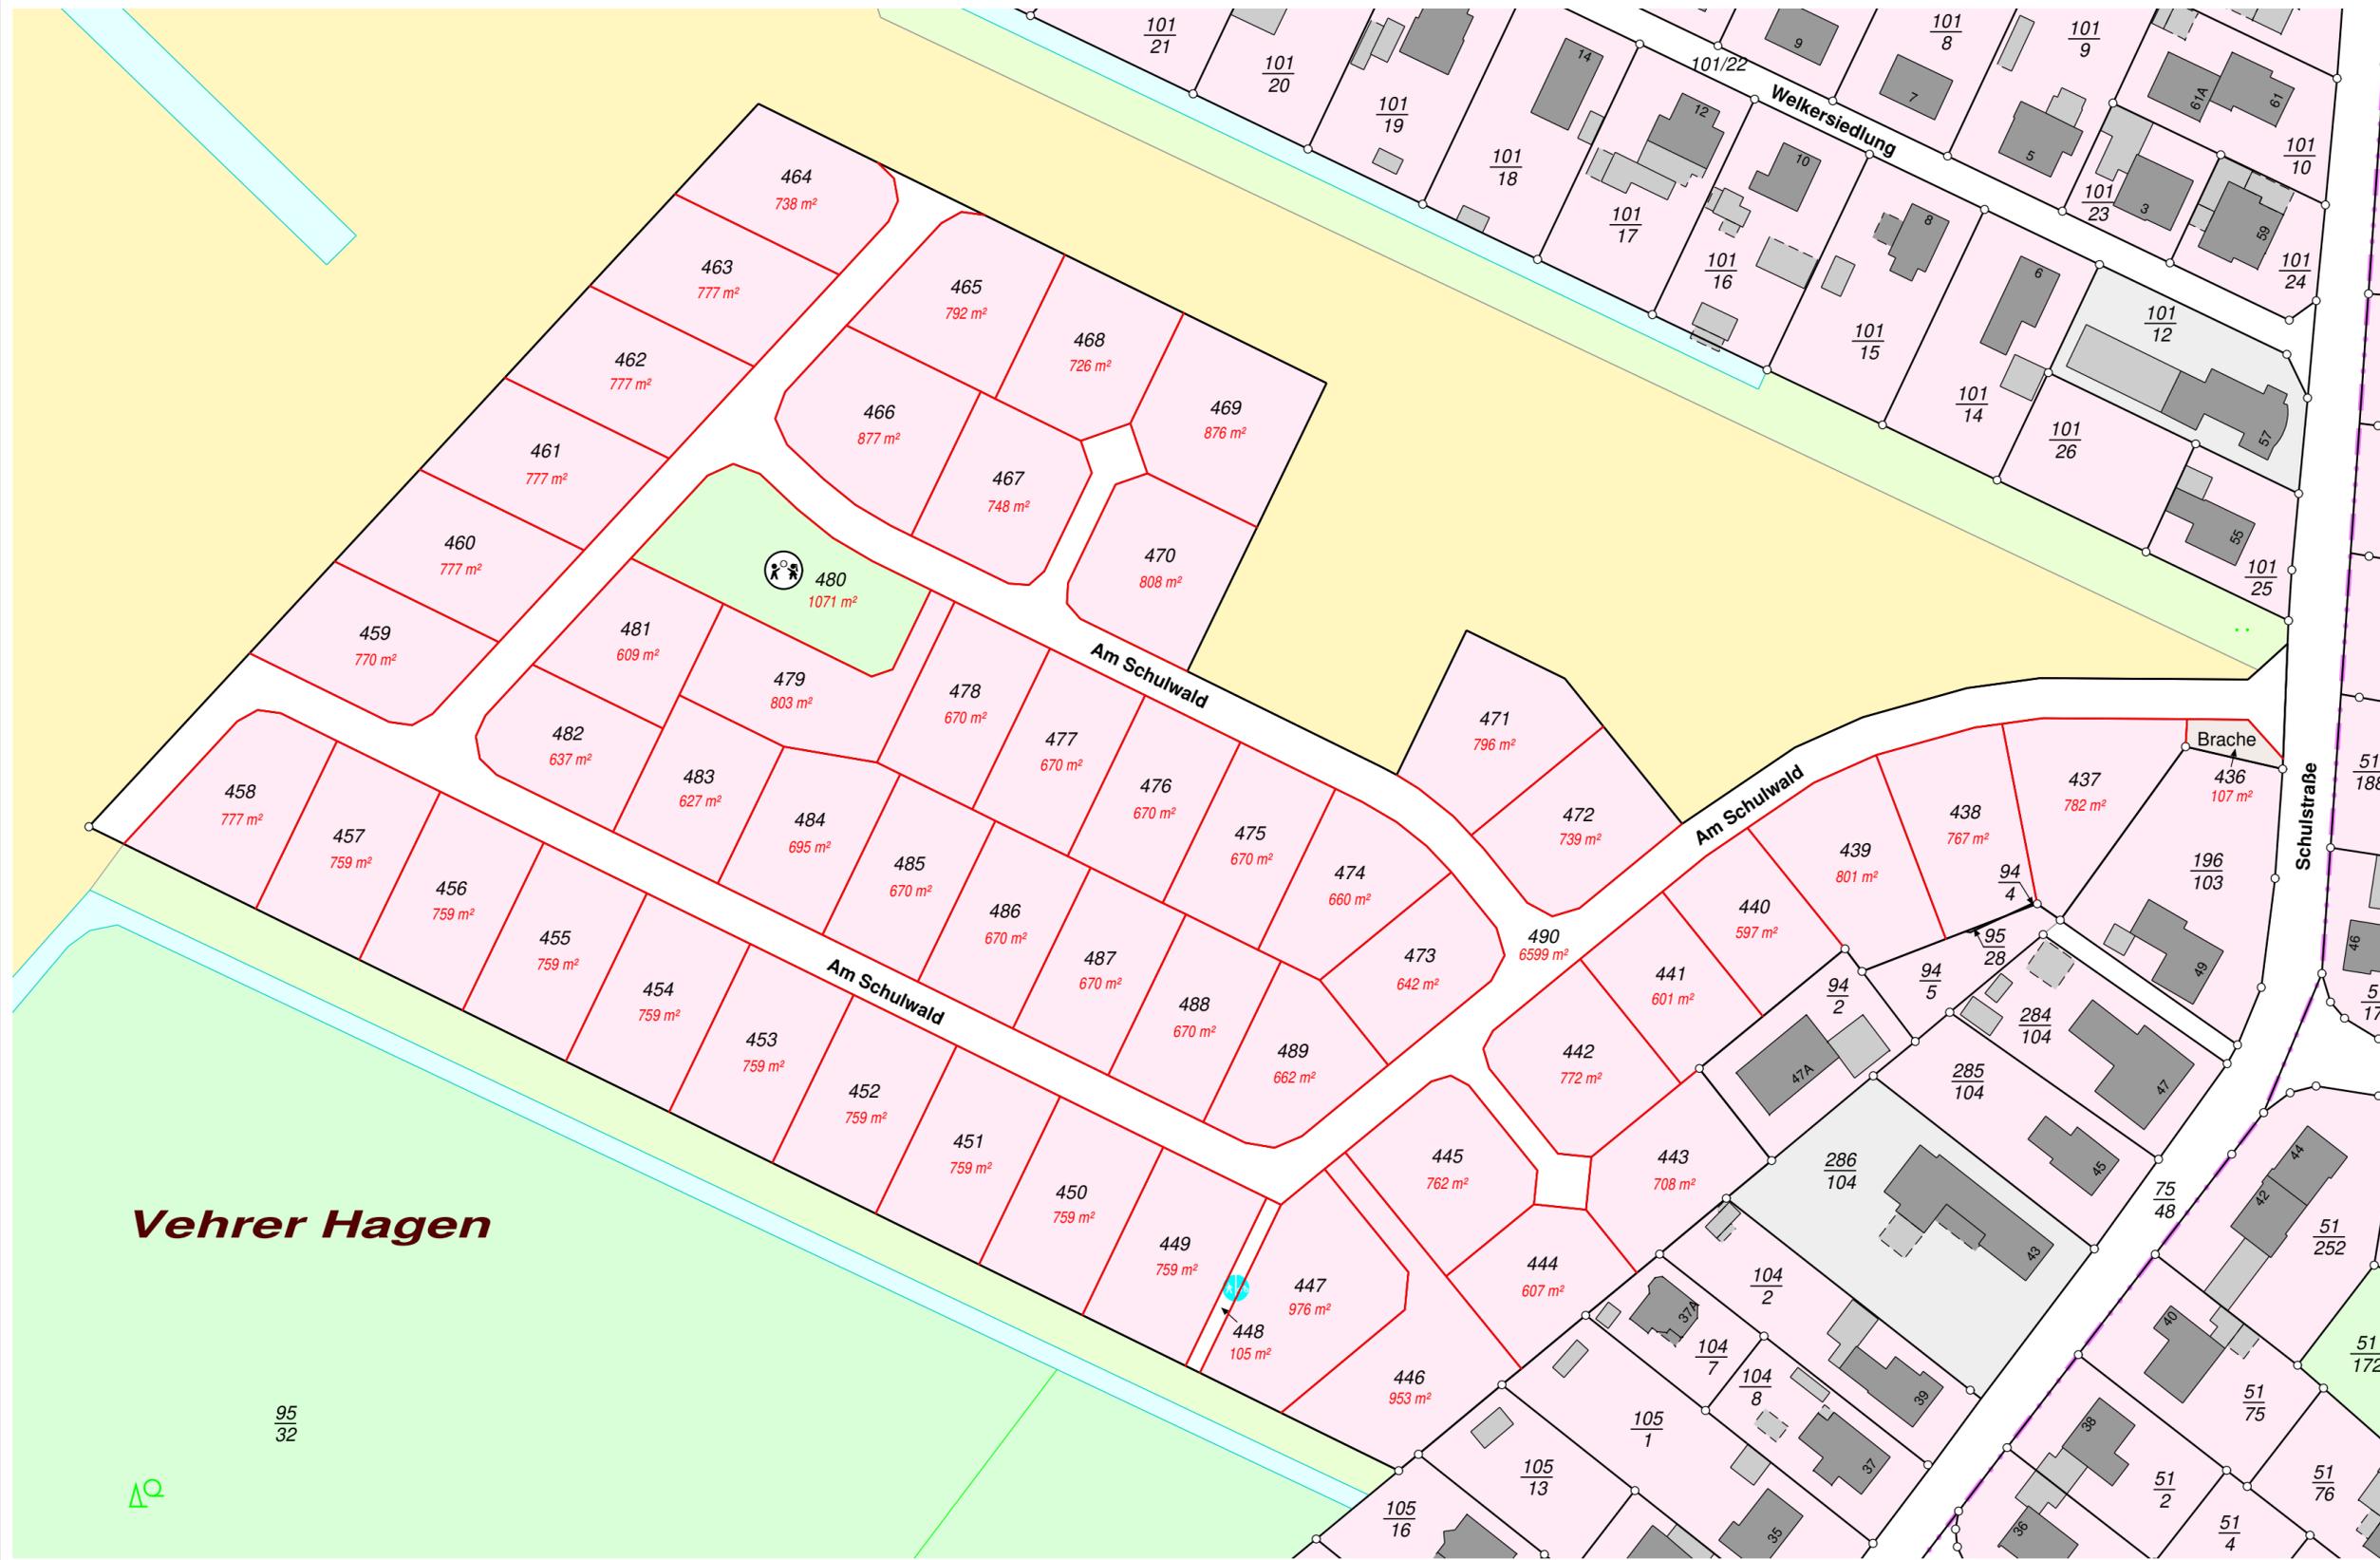

95/32

