


Eingang Hofseite
für Wohnung im EG

Grundriss EG

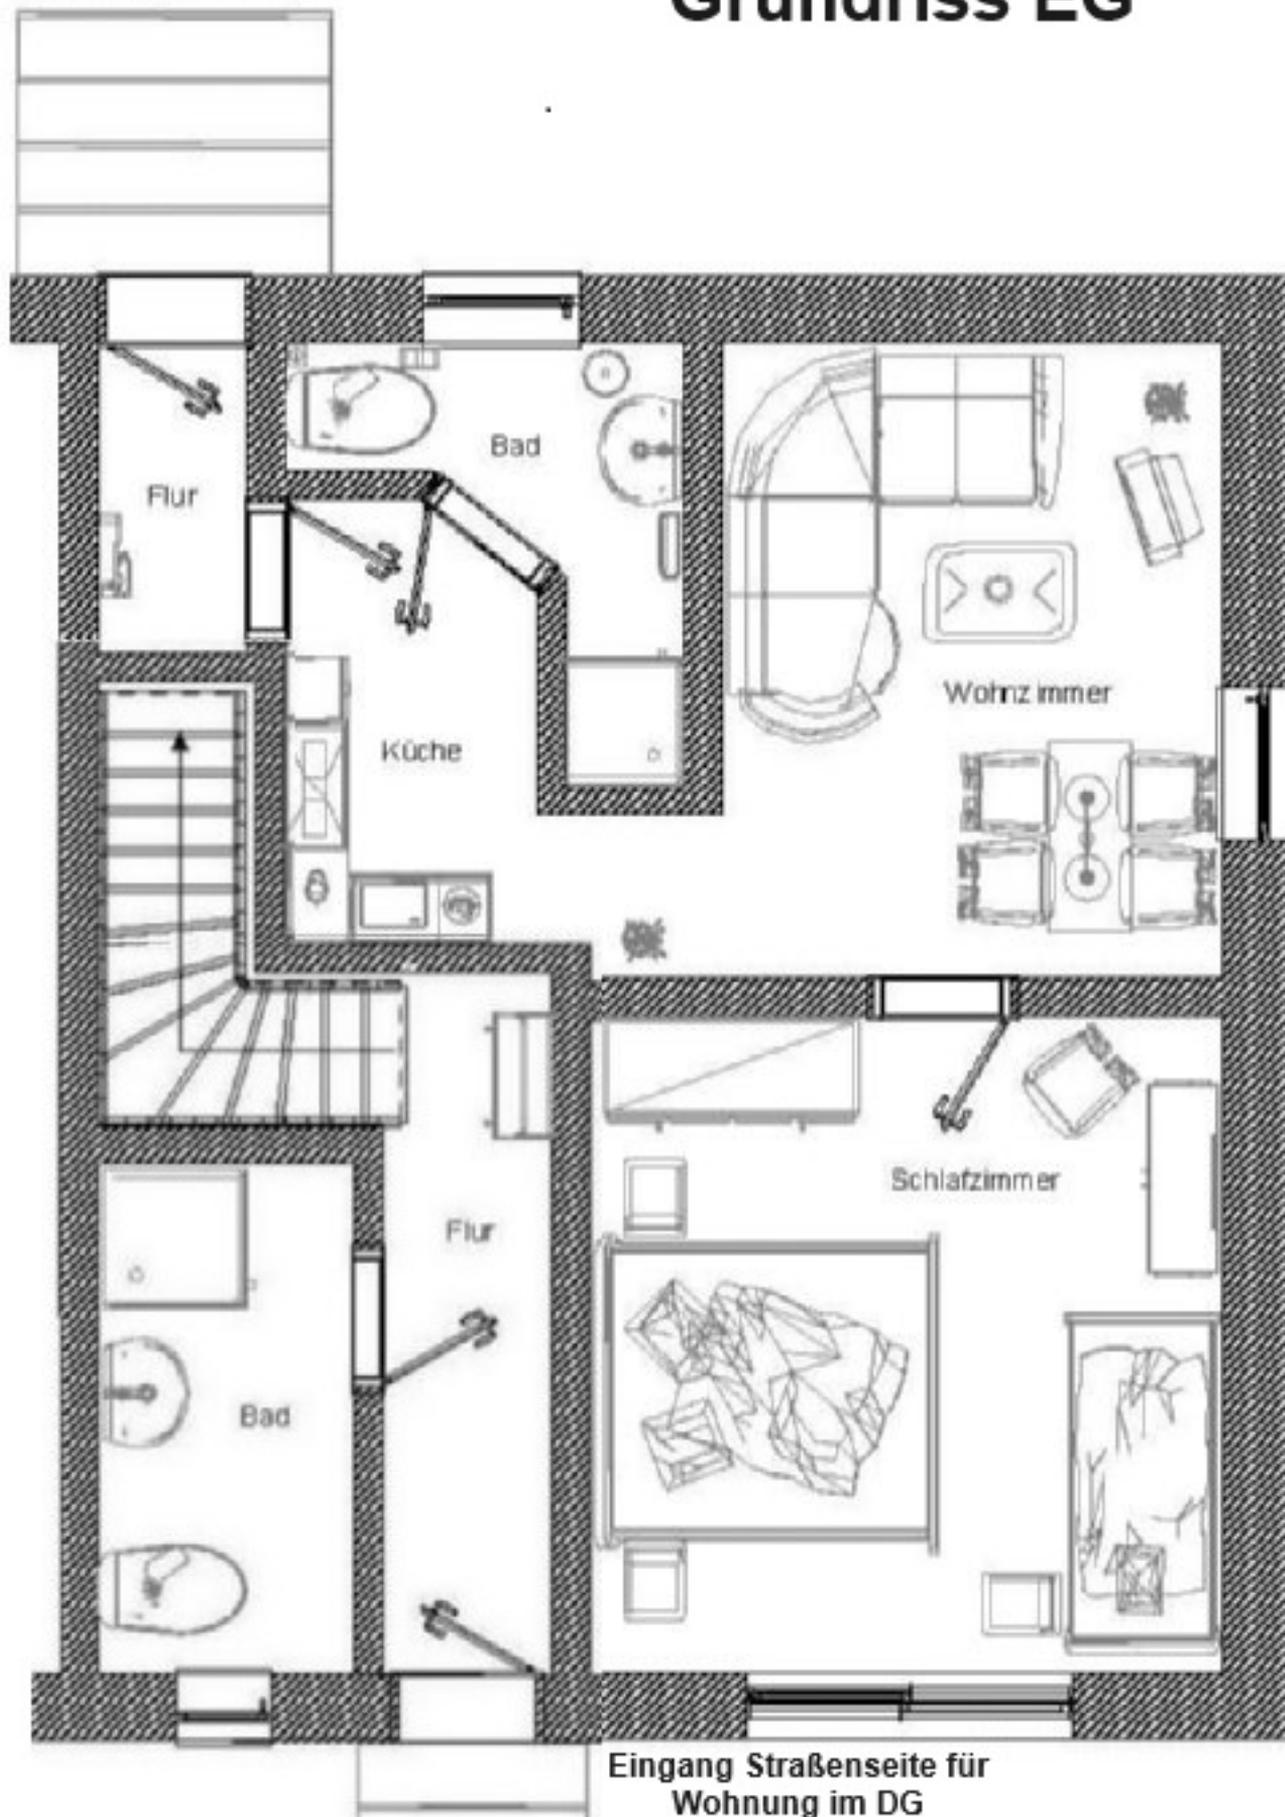

Eingang Straßenseite für
Wohnung im DG

Grundriss DG

