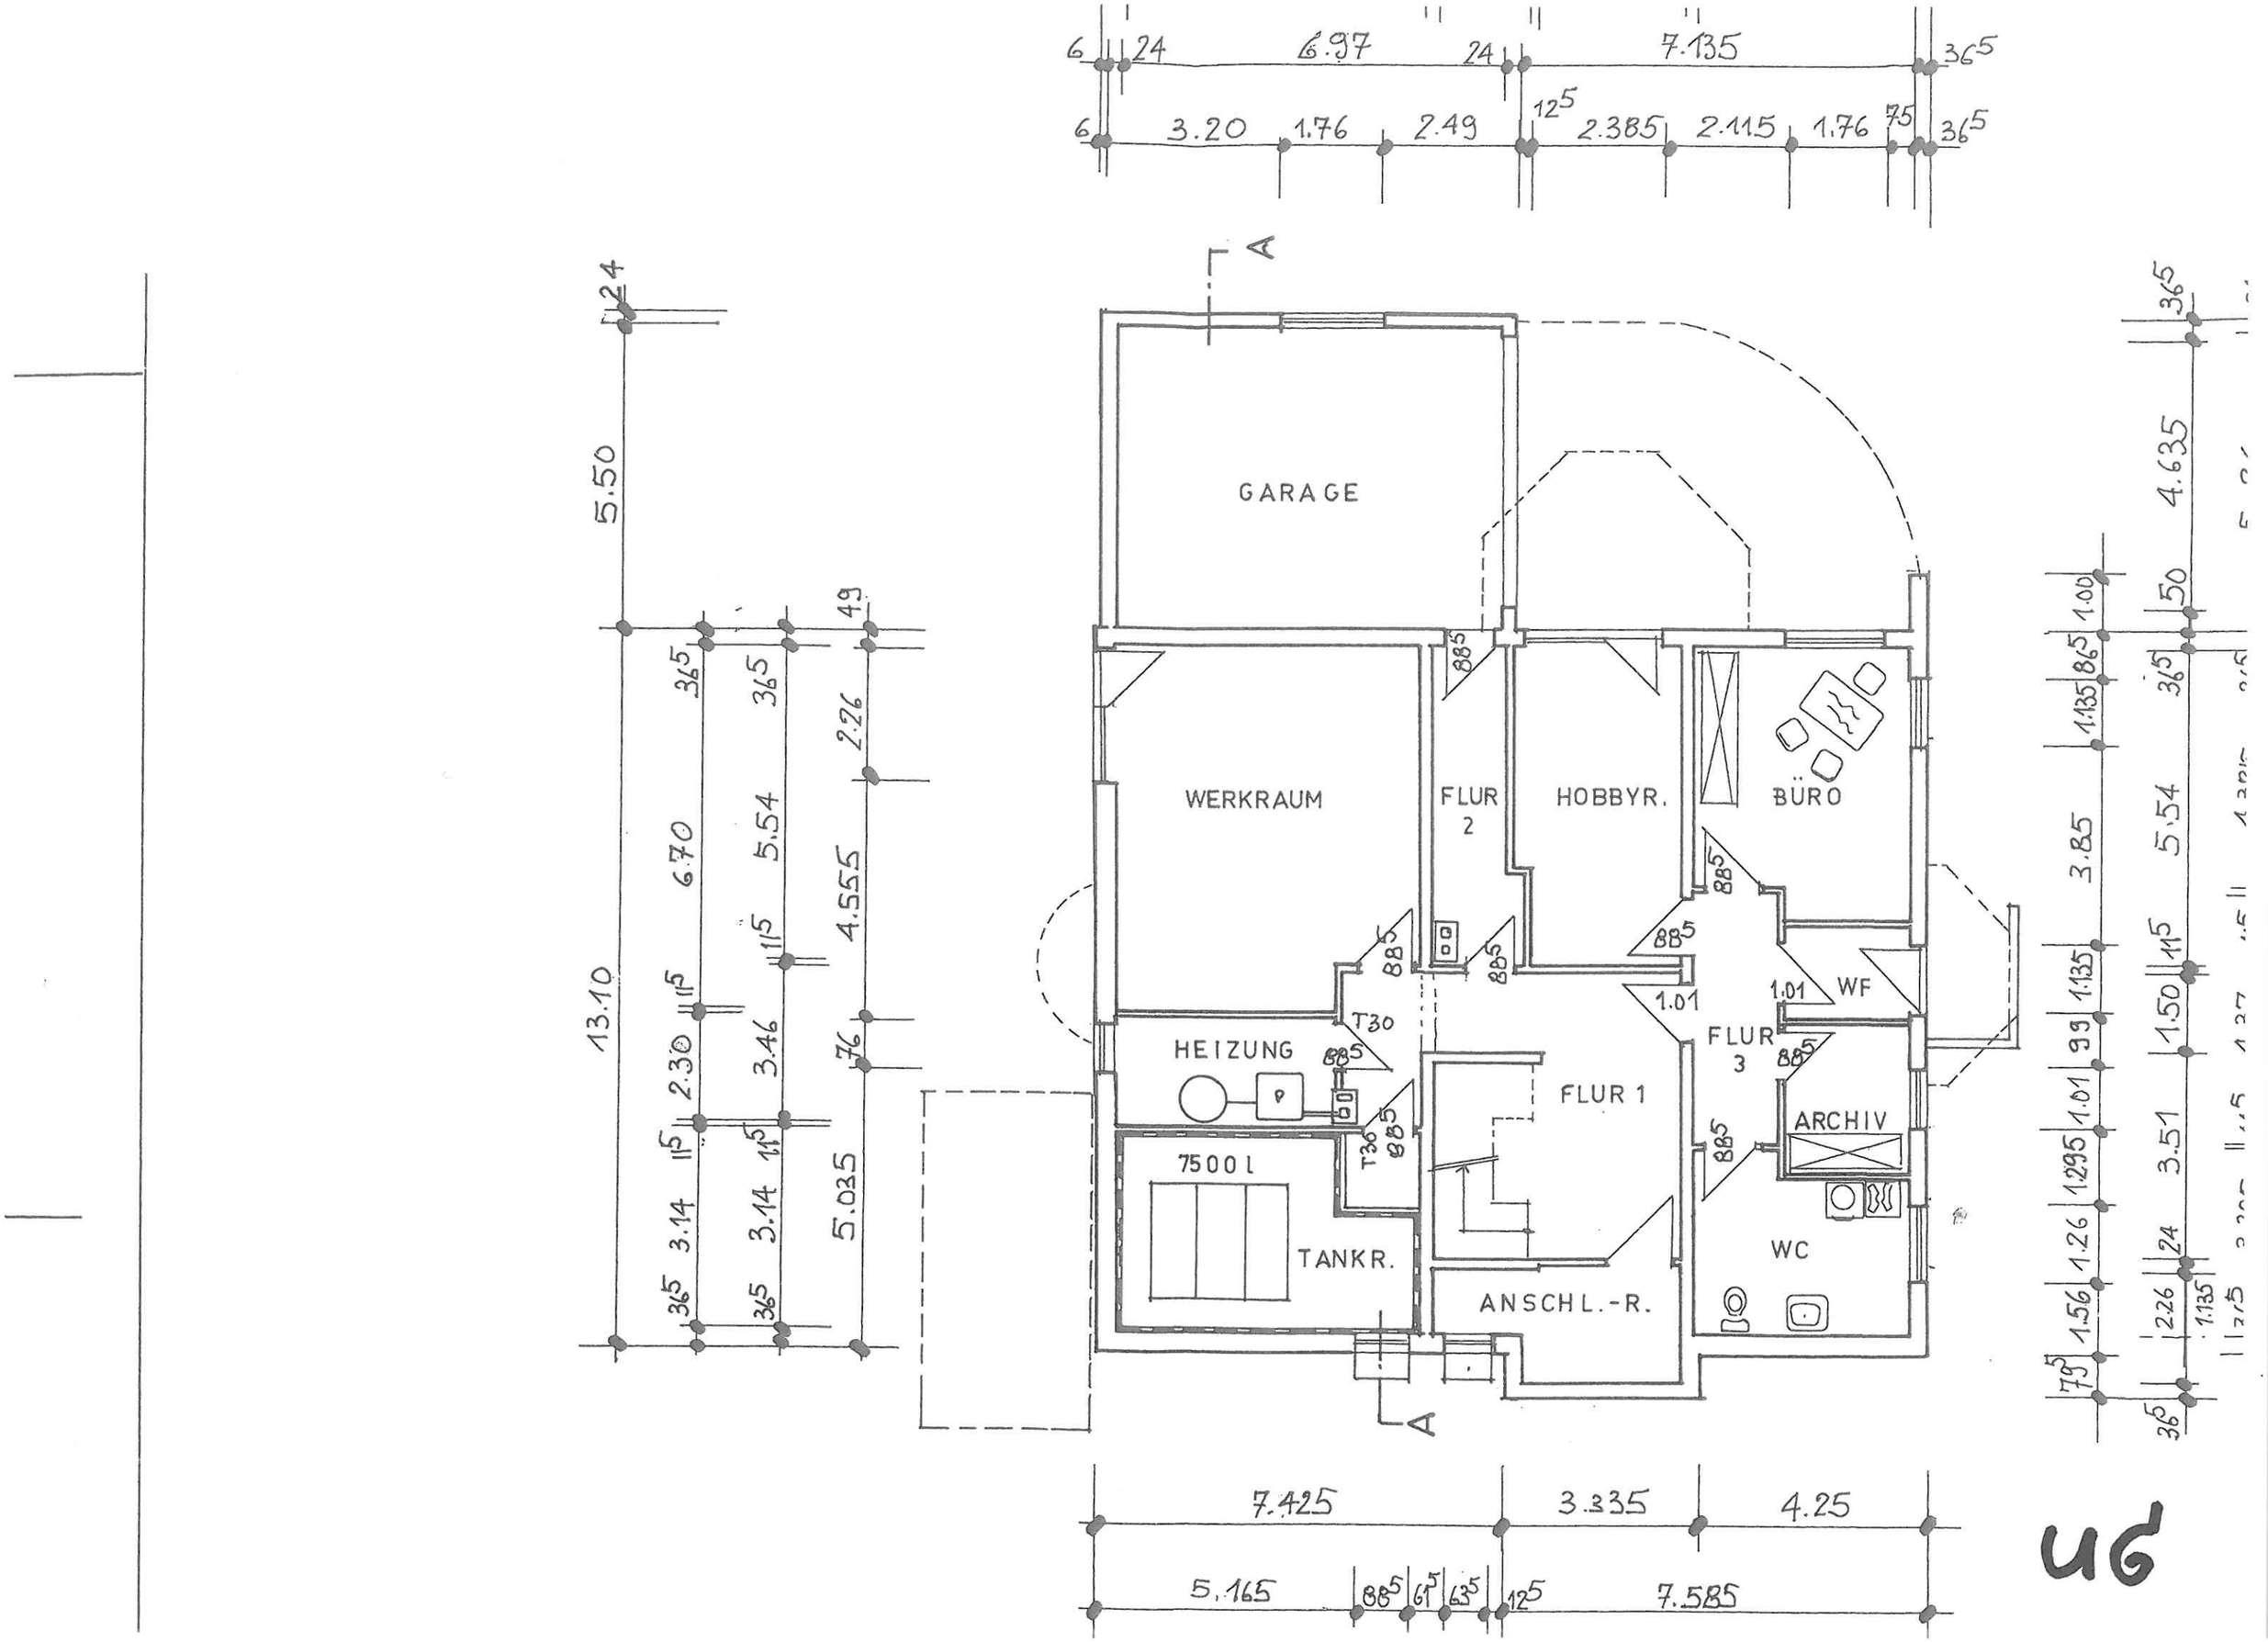
GARAGE
WERKRAUM
FLUR 2
HOBBYR.
BÜRO
HEIZUNG
7500 L
TANKR.
FLUR 1
ANSCHL.-R.
FLUR 3
WF
ARCHIV
WC
T30
A
A
13.10
5.50
6.97
7.135
3.20
1.76
2.49
2.385
2.115
7.425
3.335
4.25
5.165
7.585
4.635
5.54
3.51
UG