


Anlage 3
zur Erlaubnisurkunde vom 21. November 1975.

Betr.

4902 Bad Salz-
ilung der Erlaub-
nisses.

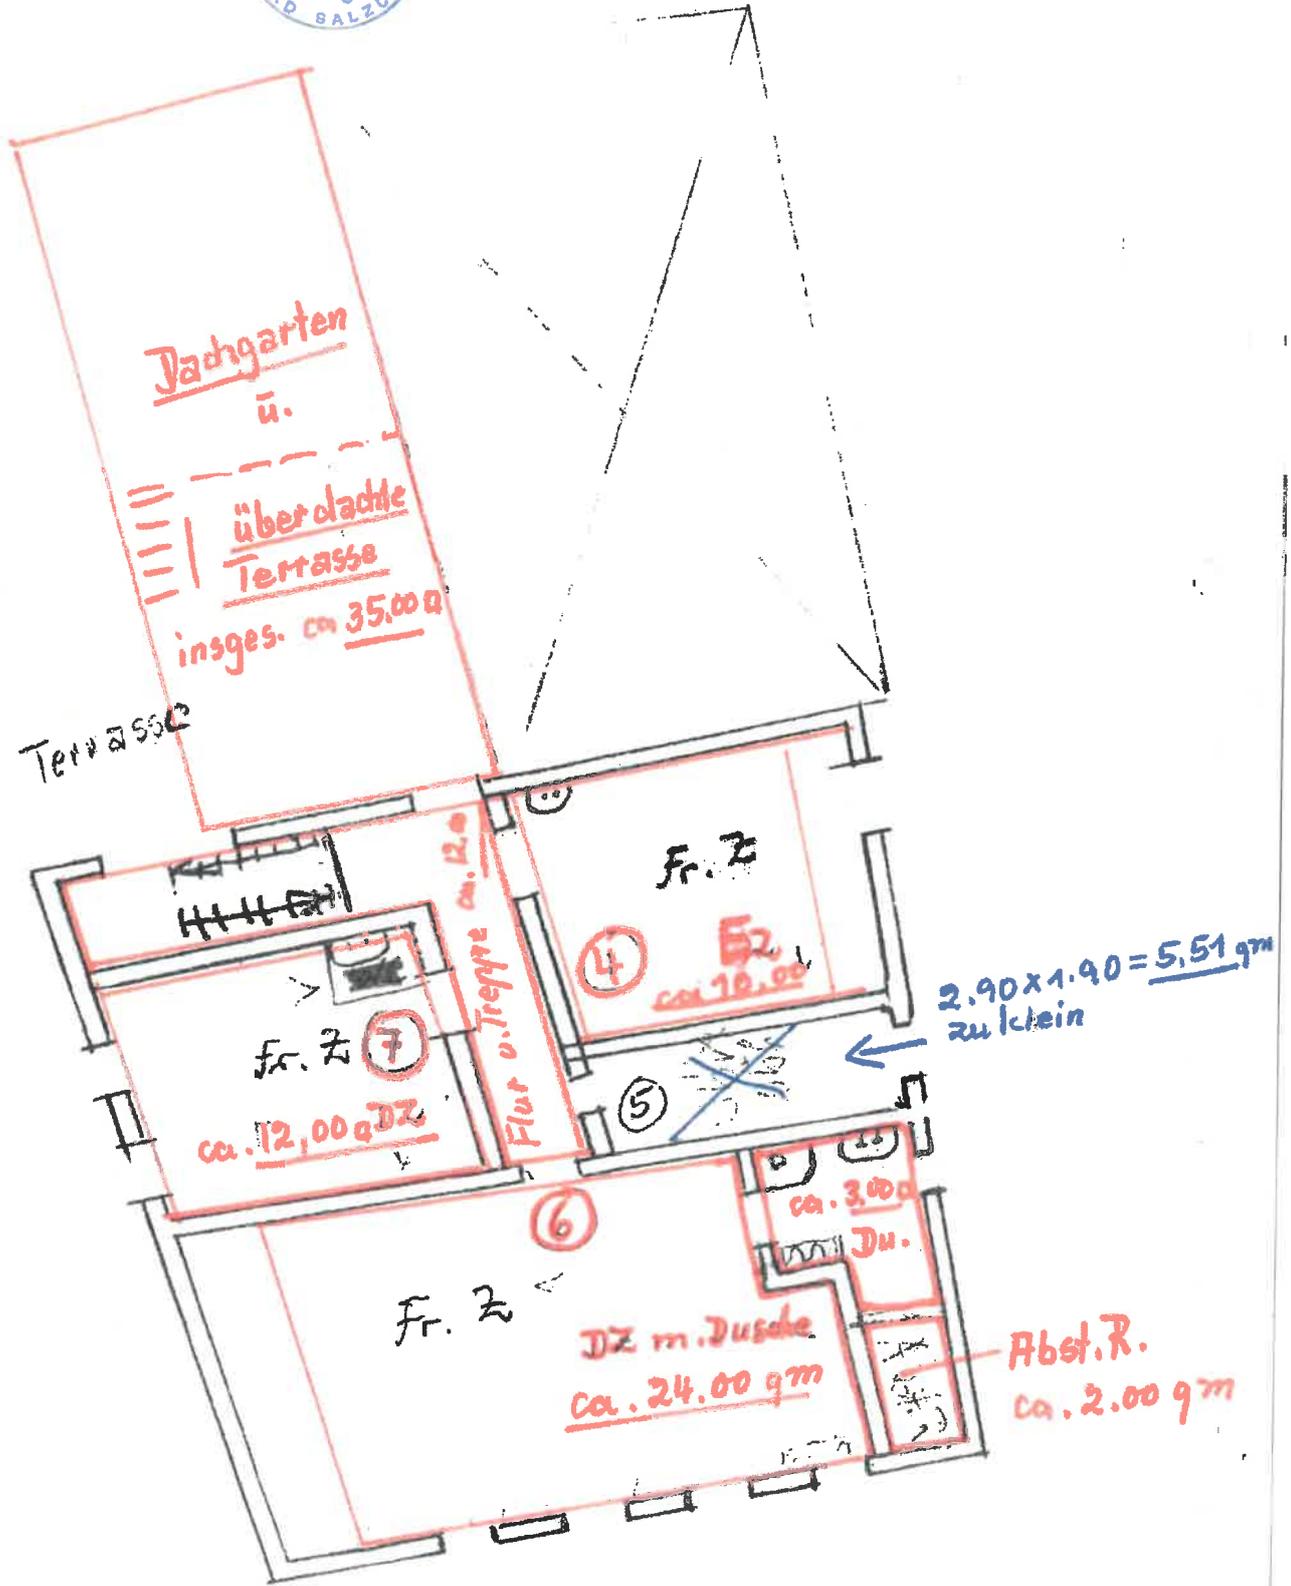


II. Etage

Anlage 4
zur Erlaubnisurkunde vom 21. November 1975.

Betr.:

902 Bad Salzufflen 1,
Erlaubnis zum Be-

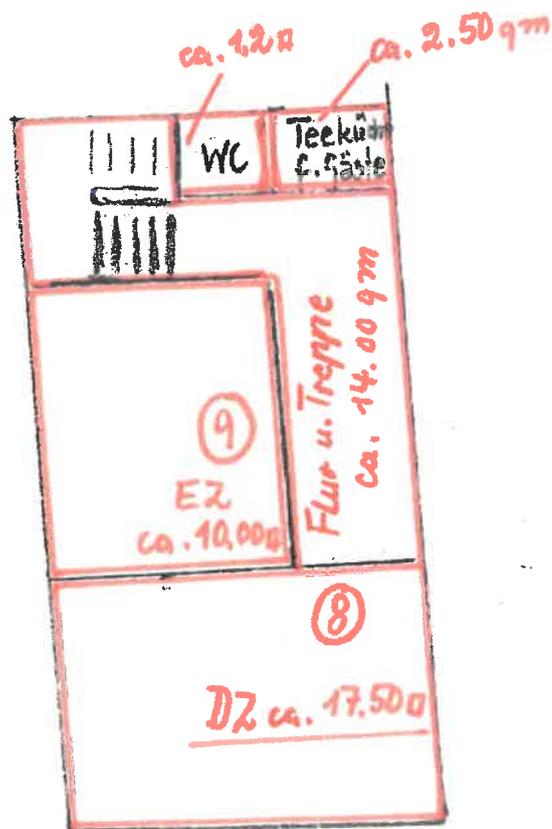


Dachgeschoss-Skizze

Anlage 1
zur Erlaubnisurkunde vom 21. November 1975.

Betr.:


4902 Bad Salzflen 1,
Erlaubnis zum Betrieb

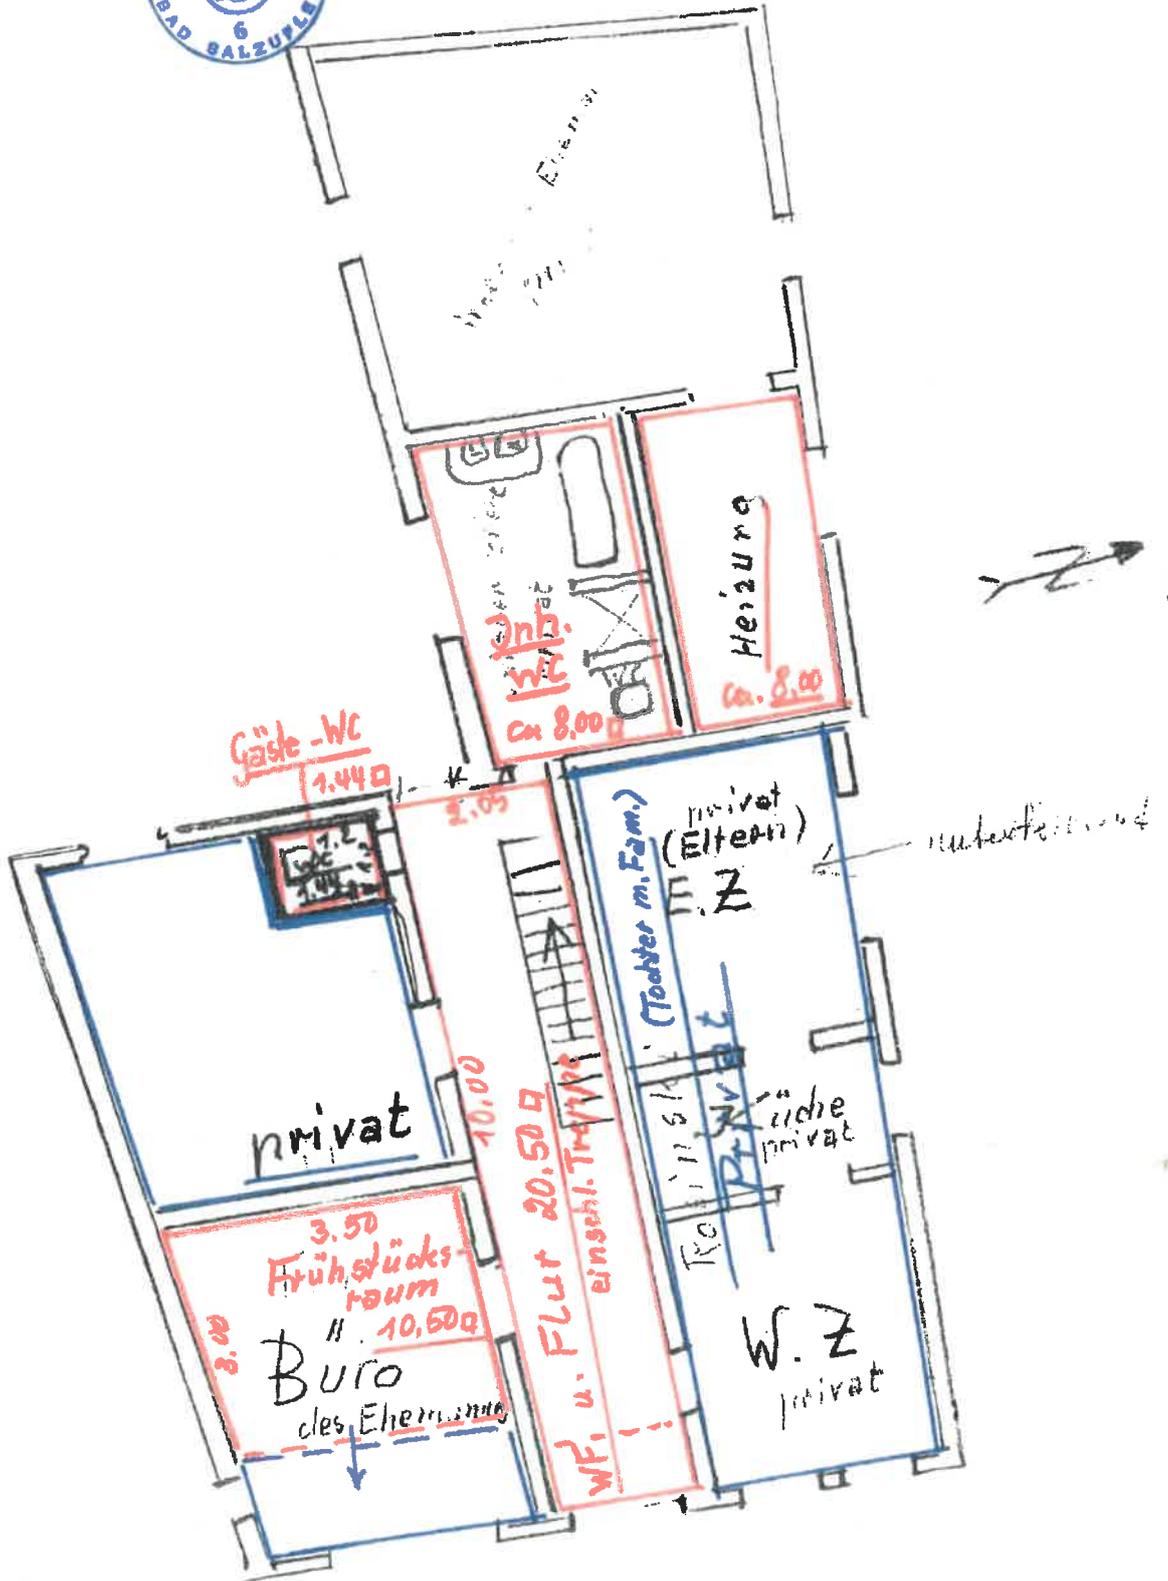

Erdgeschoss 1:100

von Eltern... es ist nur ein Raum unterkellert


Flurstück 33
Flur 21

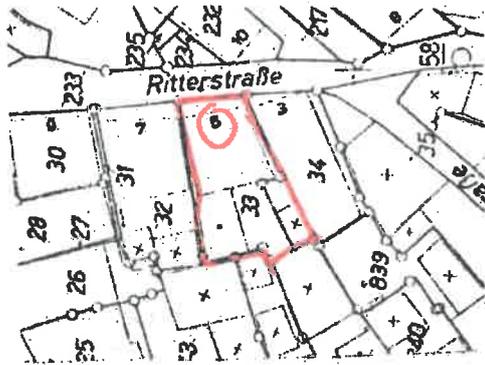

Anlage 5

zur Erlaubnisurkunde vom 21. Nov. 1975.

Betr.: Antrag der
4902 Bad F
auf Erteilung der Erlaubnis zum
Betrieb eines Fremdenheimes.

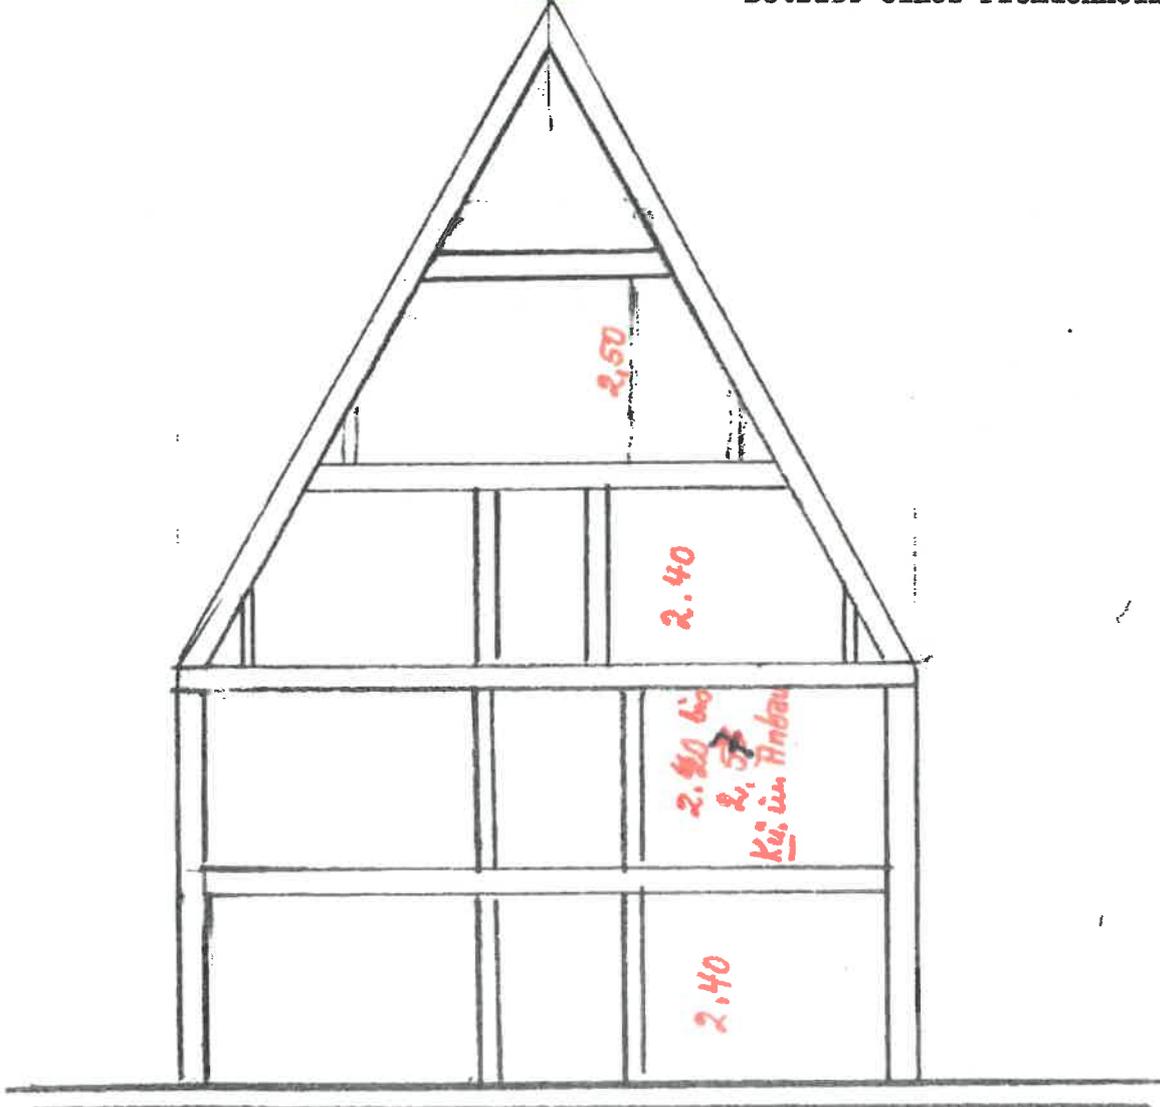


zuffen
3515

Jo. W. Wier

Anlage 2
zur Erlaubnisurkunde vom 21. November 1975.

Betr.:

902 Bad Salzflun 1,
Erlaubnis zum

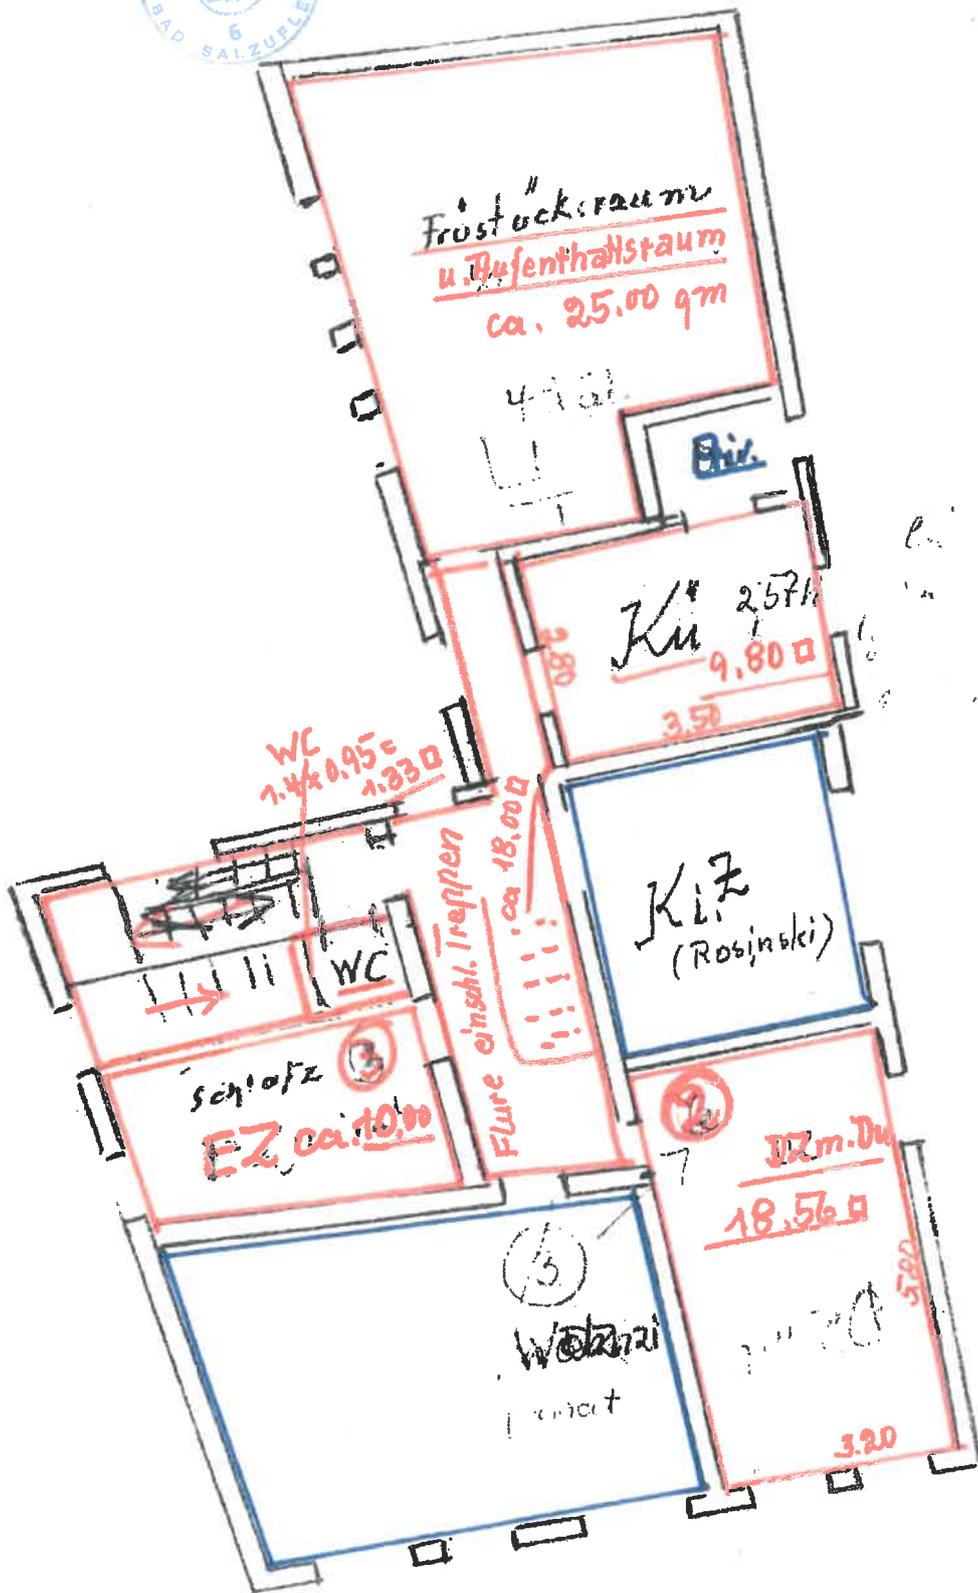

I. Etage