


Wo 16

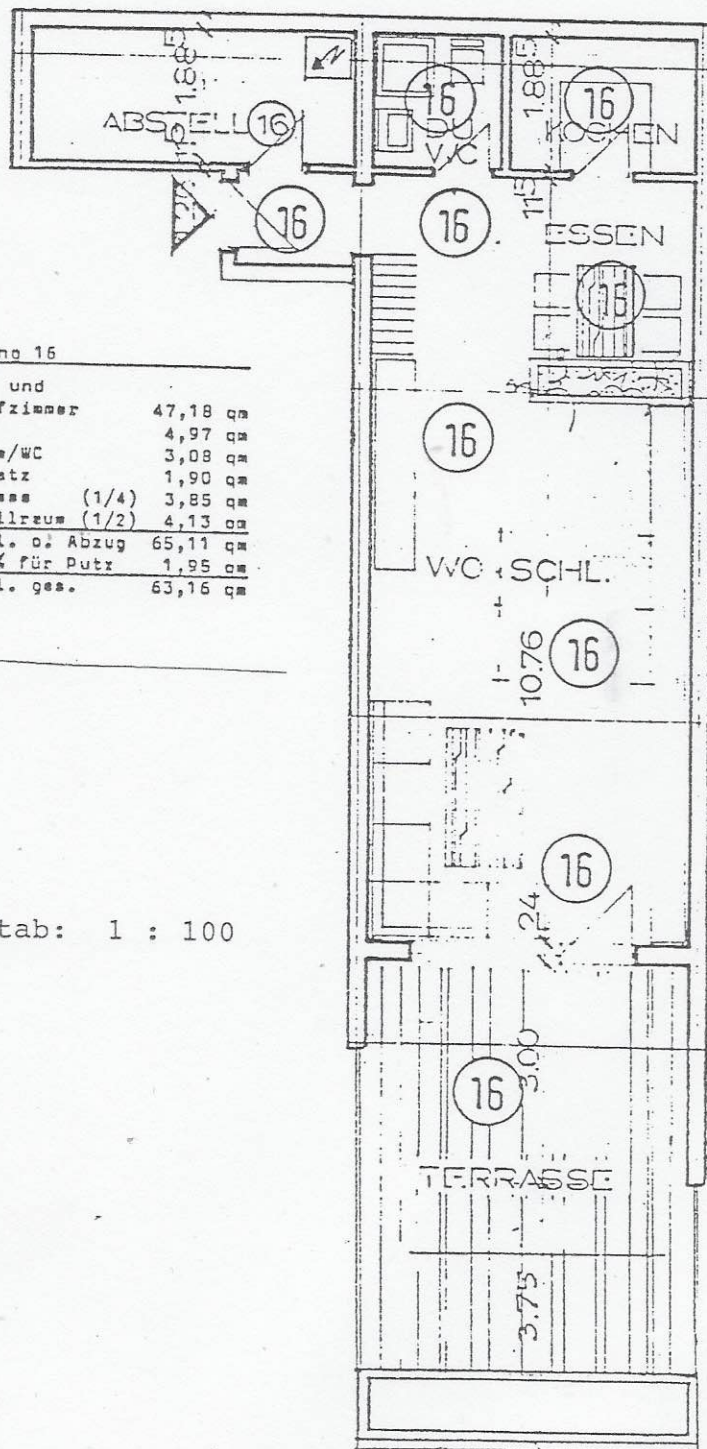

Wohnung 16

Wohn- und	
Schlafzimmer	47,18 qm
Küche	4,97 qm
Dusche/WC	3,08 qm
Vorplatz	1,90 qm
Terrasse (1/4)	3,85 qm
Abstellraum (1/2)	4,13 qm
Wohnfl. o. Abzug	65,11 qm
./. 3% für Putz	1,95 qm
Wohnfl. ges.	63,16 qm

Maßstab: 1 : 100