


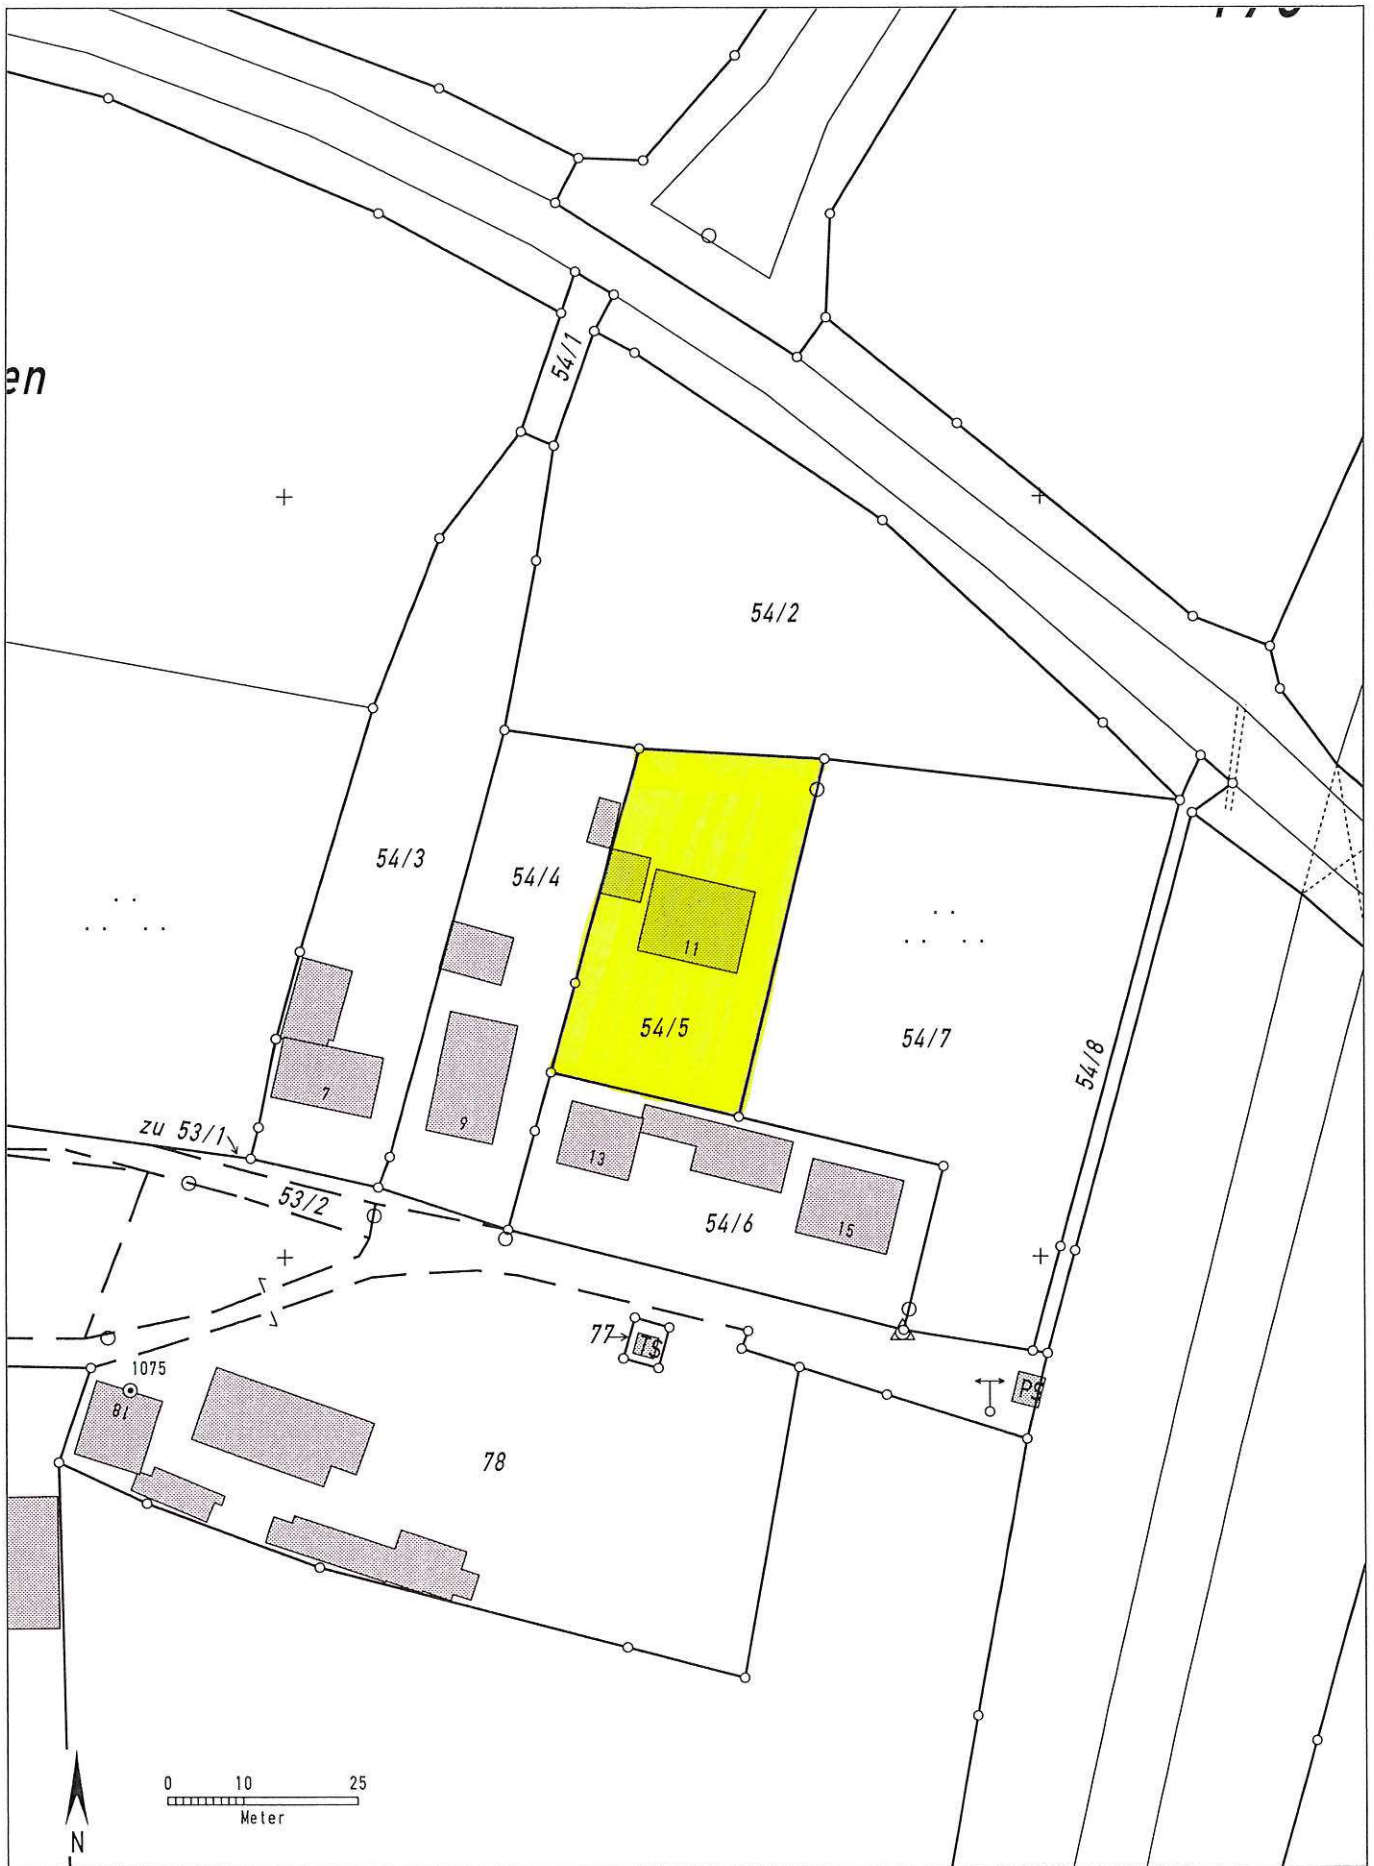

Auszug aus dem Katasterkartenwerk

Gemarkung: Kemnathen, Flurstück: 54/5

Vermessungsamt Neumarkt i.d.OPf

Geschäftszeichen: Lautenschlager Immobilien GmbH

Maßstab 1:1000





Erstellt am: 4.4.2012

In der Darstellung der Grenzen können Veränderungen berücksichtigt sein, die noch nicht in das Grundbuch übernommen sind.
Der Gebäudenachweis kann vom örtlichen Bestand abweichen.
Zur Maßentnahme nur bedingt geeignet.



A


B

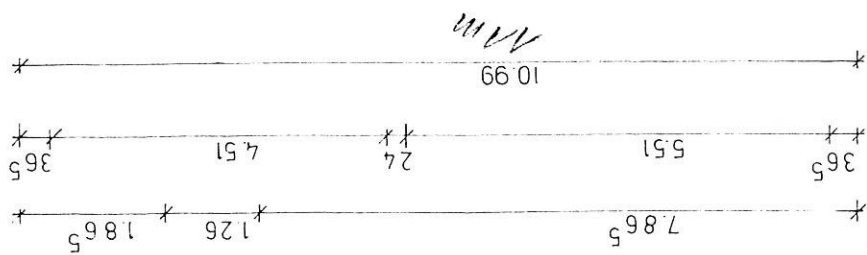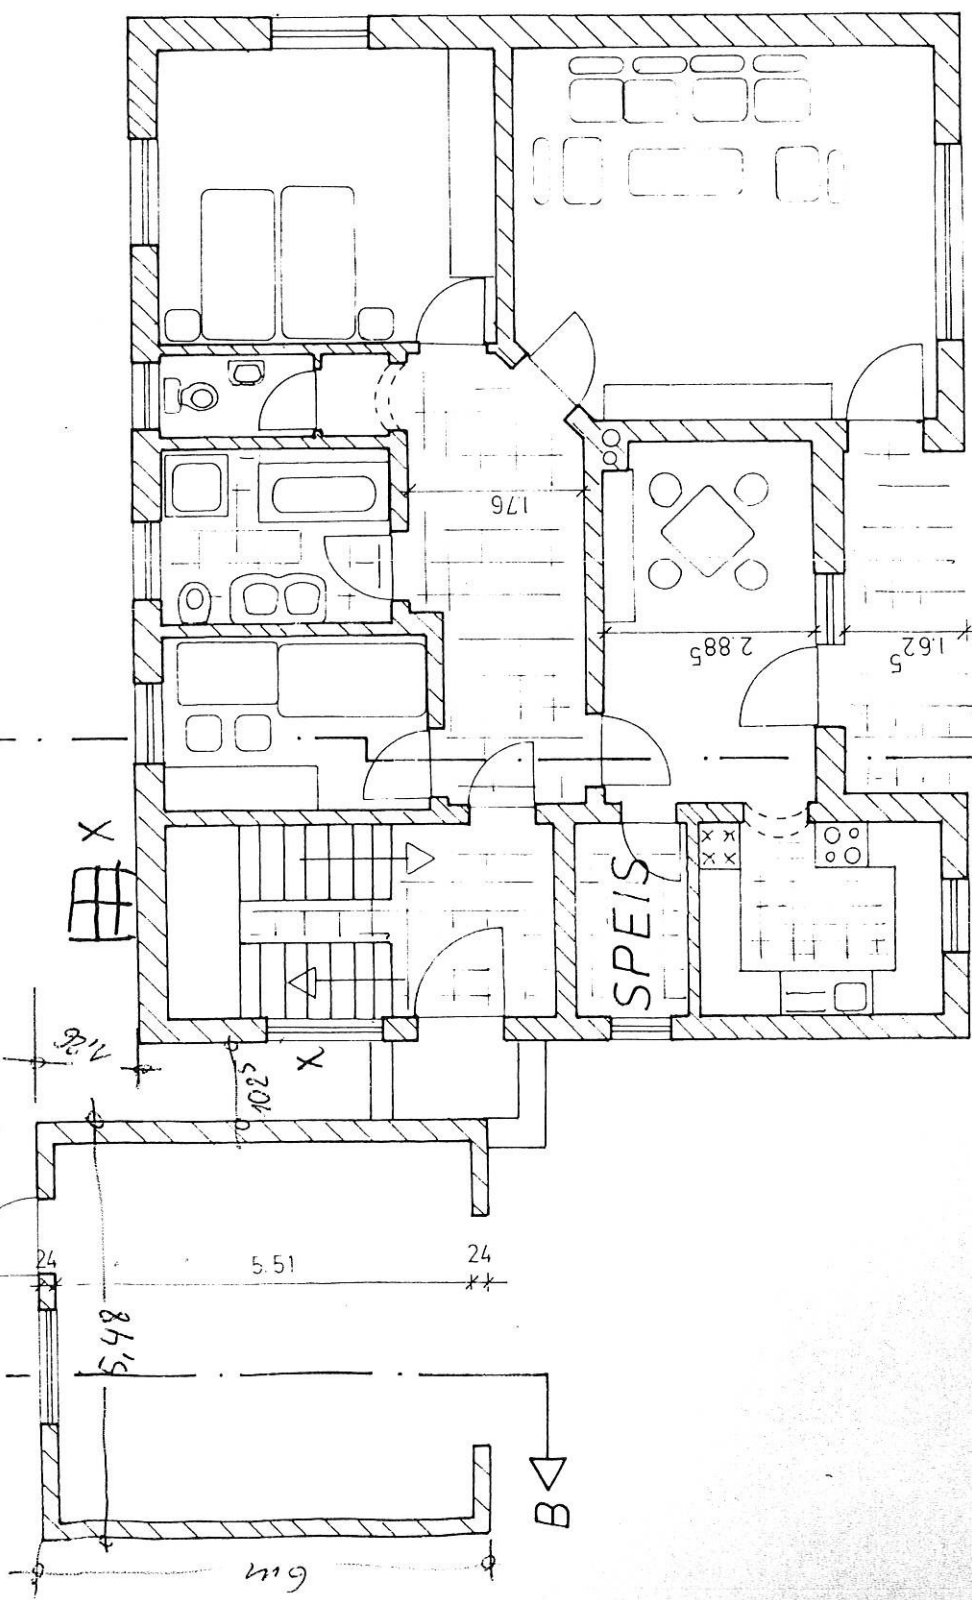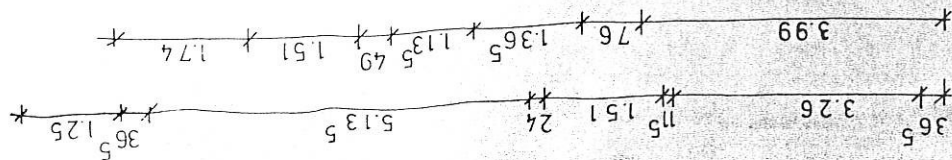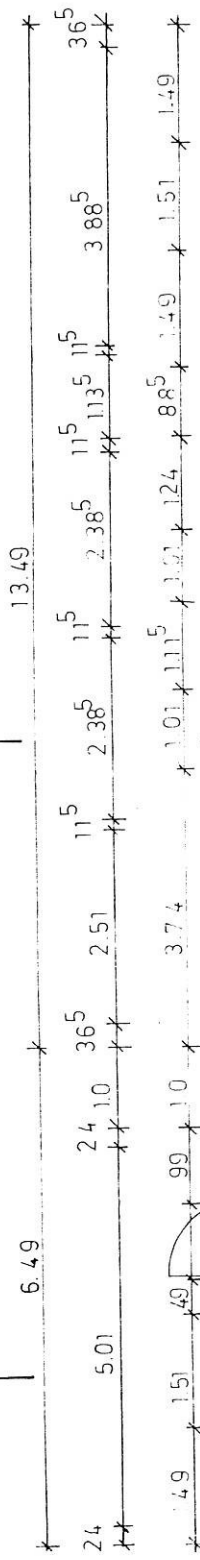

EG



365 2.51 115 3.26 115 3.01 115 3.635 365
 13.50
 13.75
 13.75

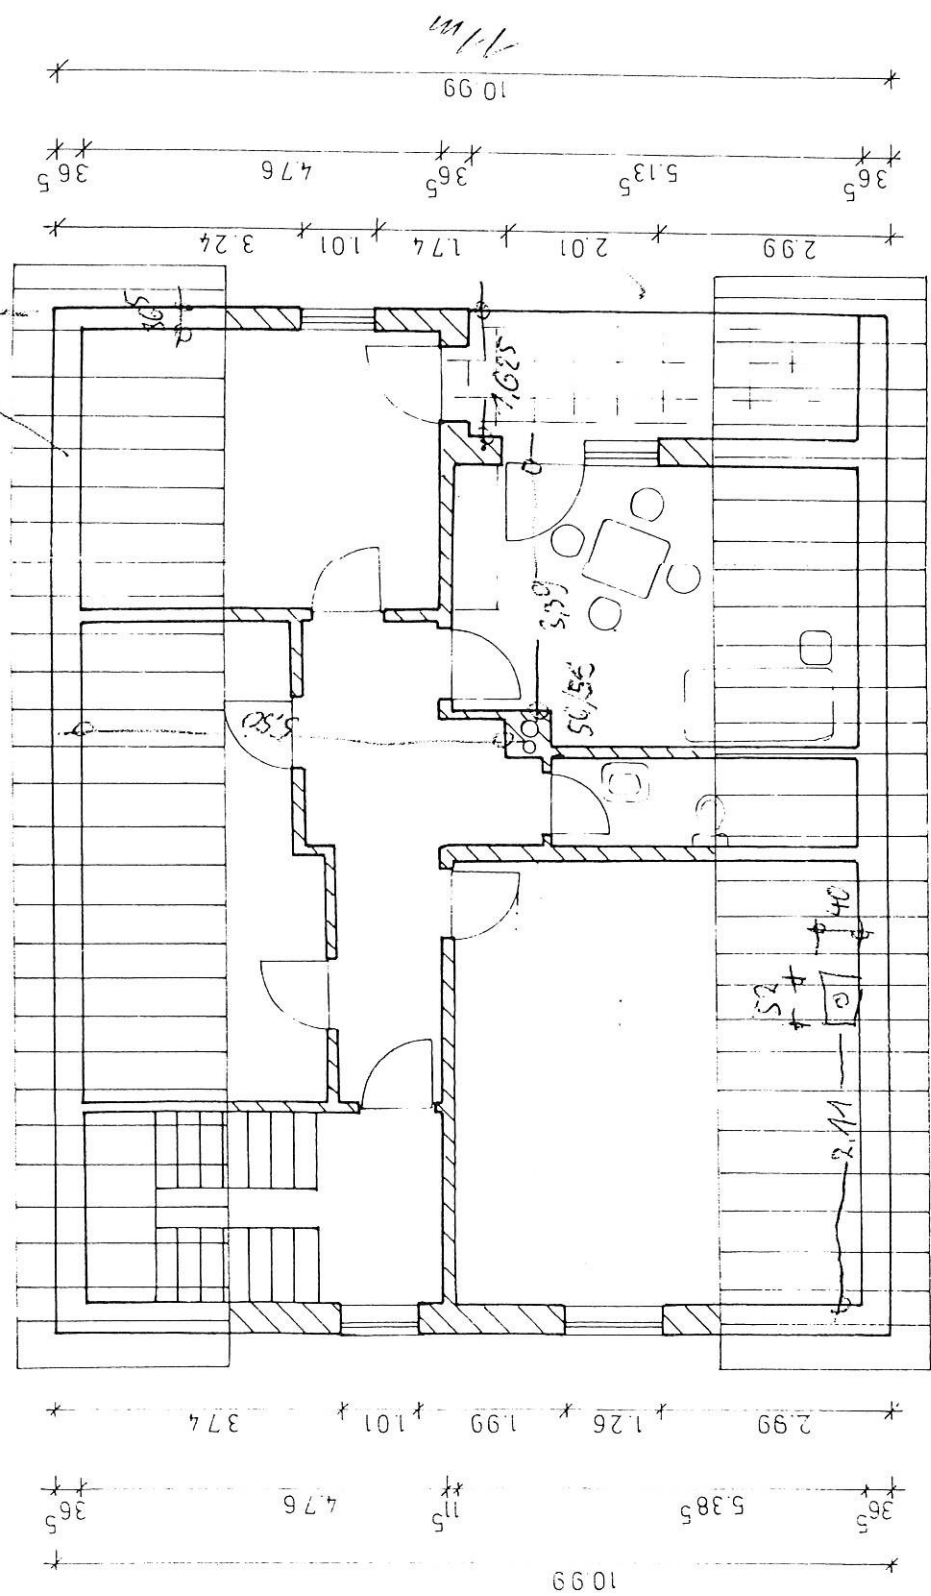


365 5.885 115 1.13 115 3.885 365 1.625 365
 13.79

DG

schließend nach
14102 horizontalen.

365 2.51 115 2.385 115 3.635 115 3.885 365

3.49 1.01 2.49 1.01 2.49 1.01 1.99

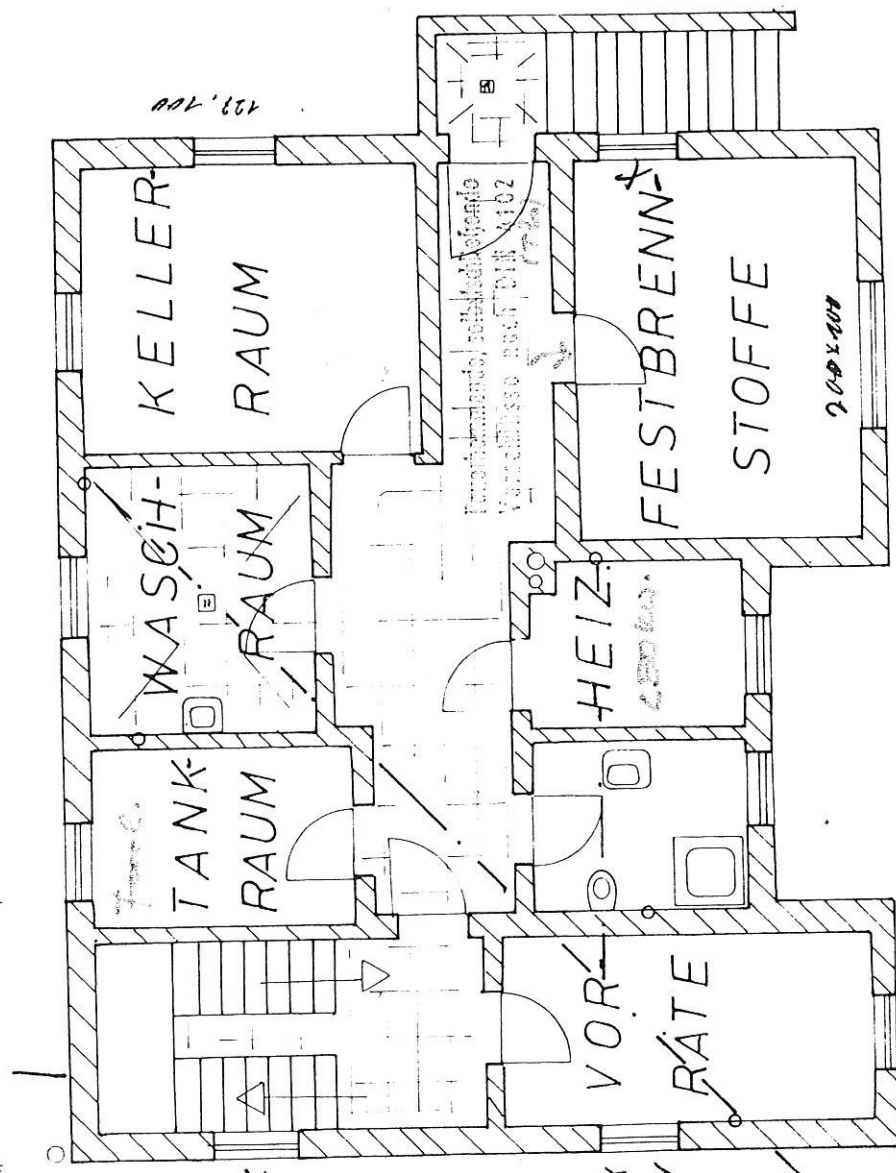

99 1.01 1.24 1.0 1.01 74 1.01 75 1.74 2.01 1.99

365 2.51 365 2.385 115 2.01 365 5.01 365


13.49

KELLER

ZUR KLÄRANLAGE

ROTE PFANNEN-
DECKUNG!

PFETTENDACHSTUHL NACH
ZIMMERMANNART

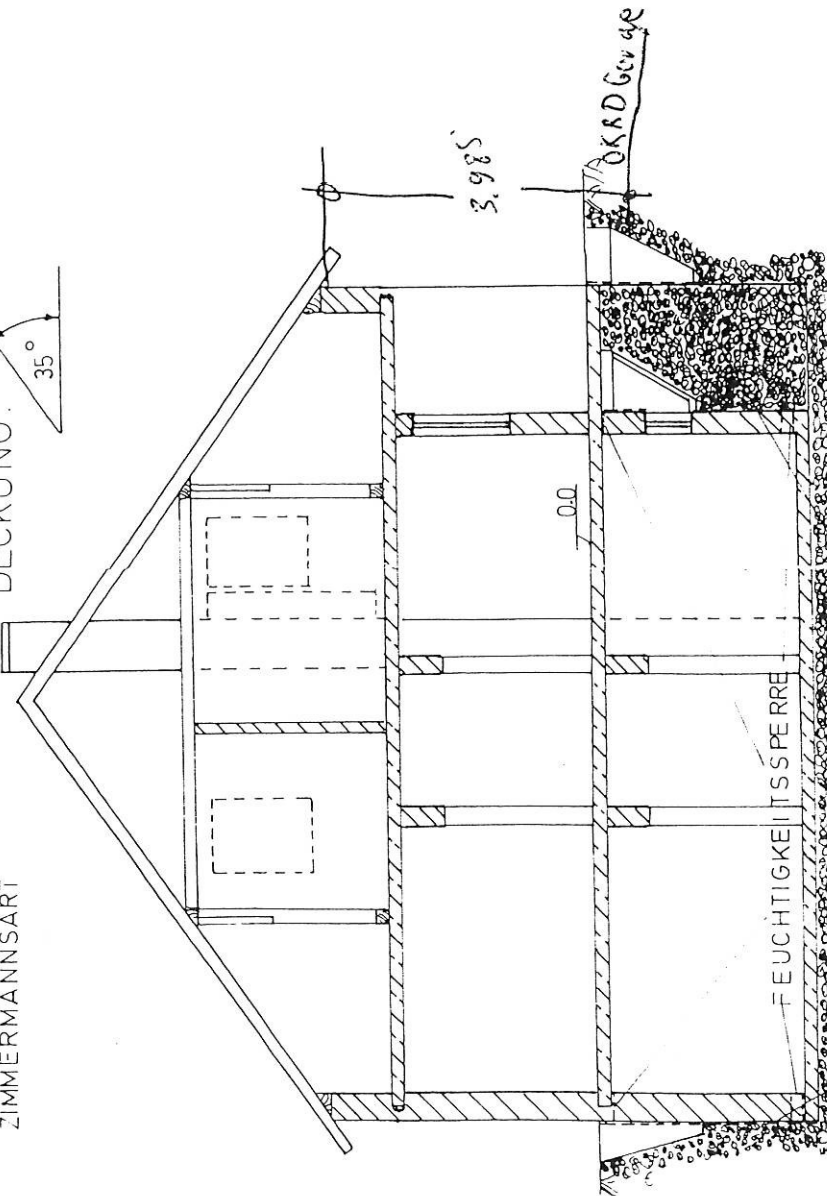


NICH BINDIGES MATERIAL

FUNDAMENTERDER
DREIFACHER BITUMENANSTRICH

DRAINAGE DN 100

SCHNITT A - A


2.50
2.75
75
3.85

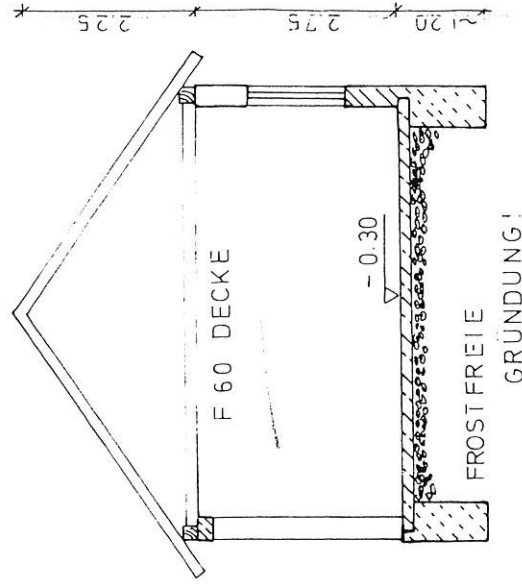


SCHNITT B - B

ACHTUNG - FUNDAMENTERDER


Zubau vorgelassen!
Vor Beubeginn den El.-Inst. oder das
Stromversorgungsunternehmen befragen

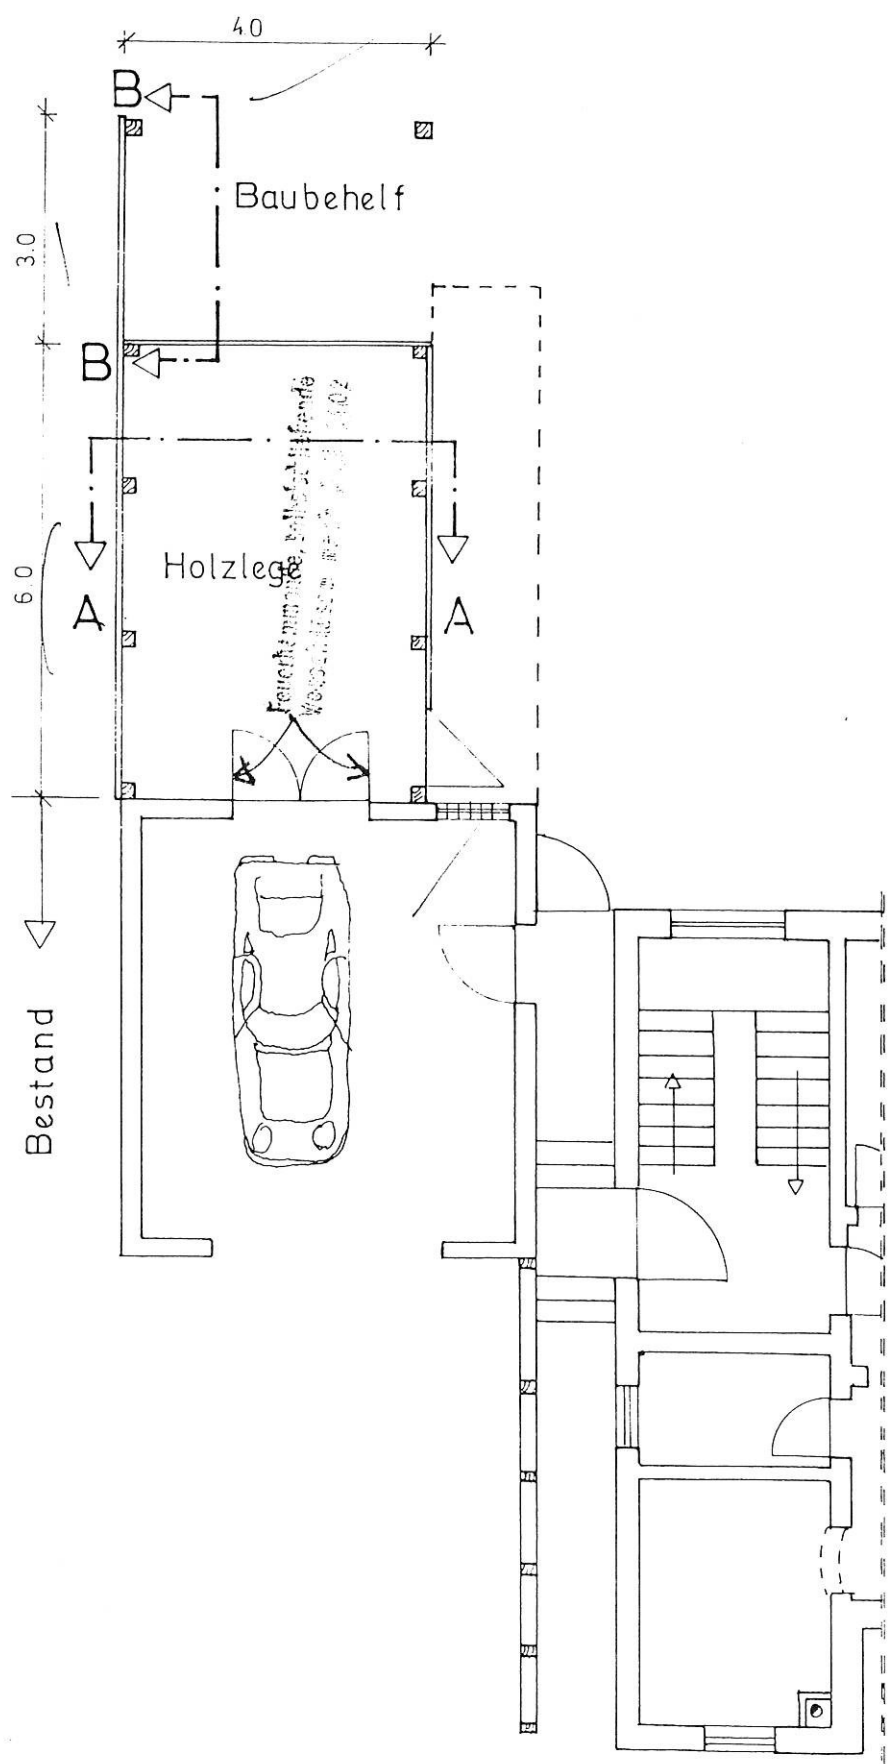

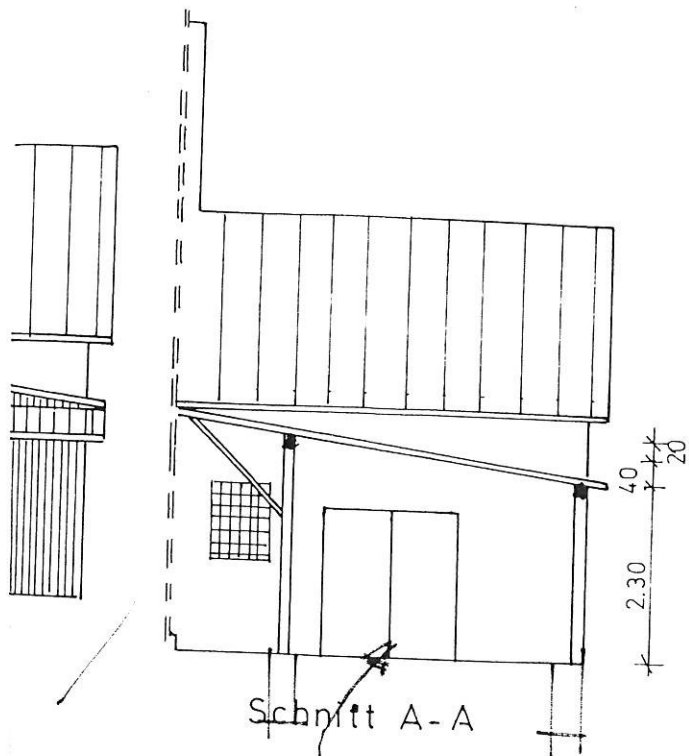

Schnitt A - A

Feuchtkammer, selbstschließende
Verschluss nach DIN 4102

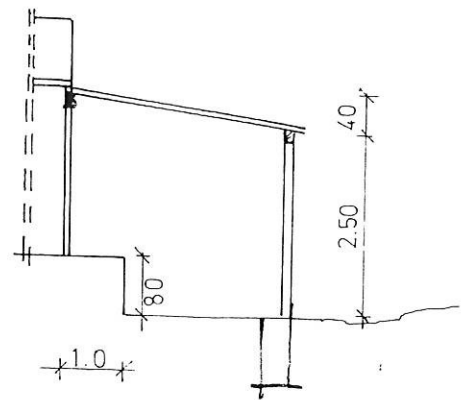

Schnitt B - B