




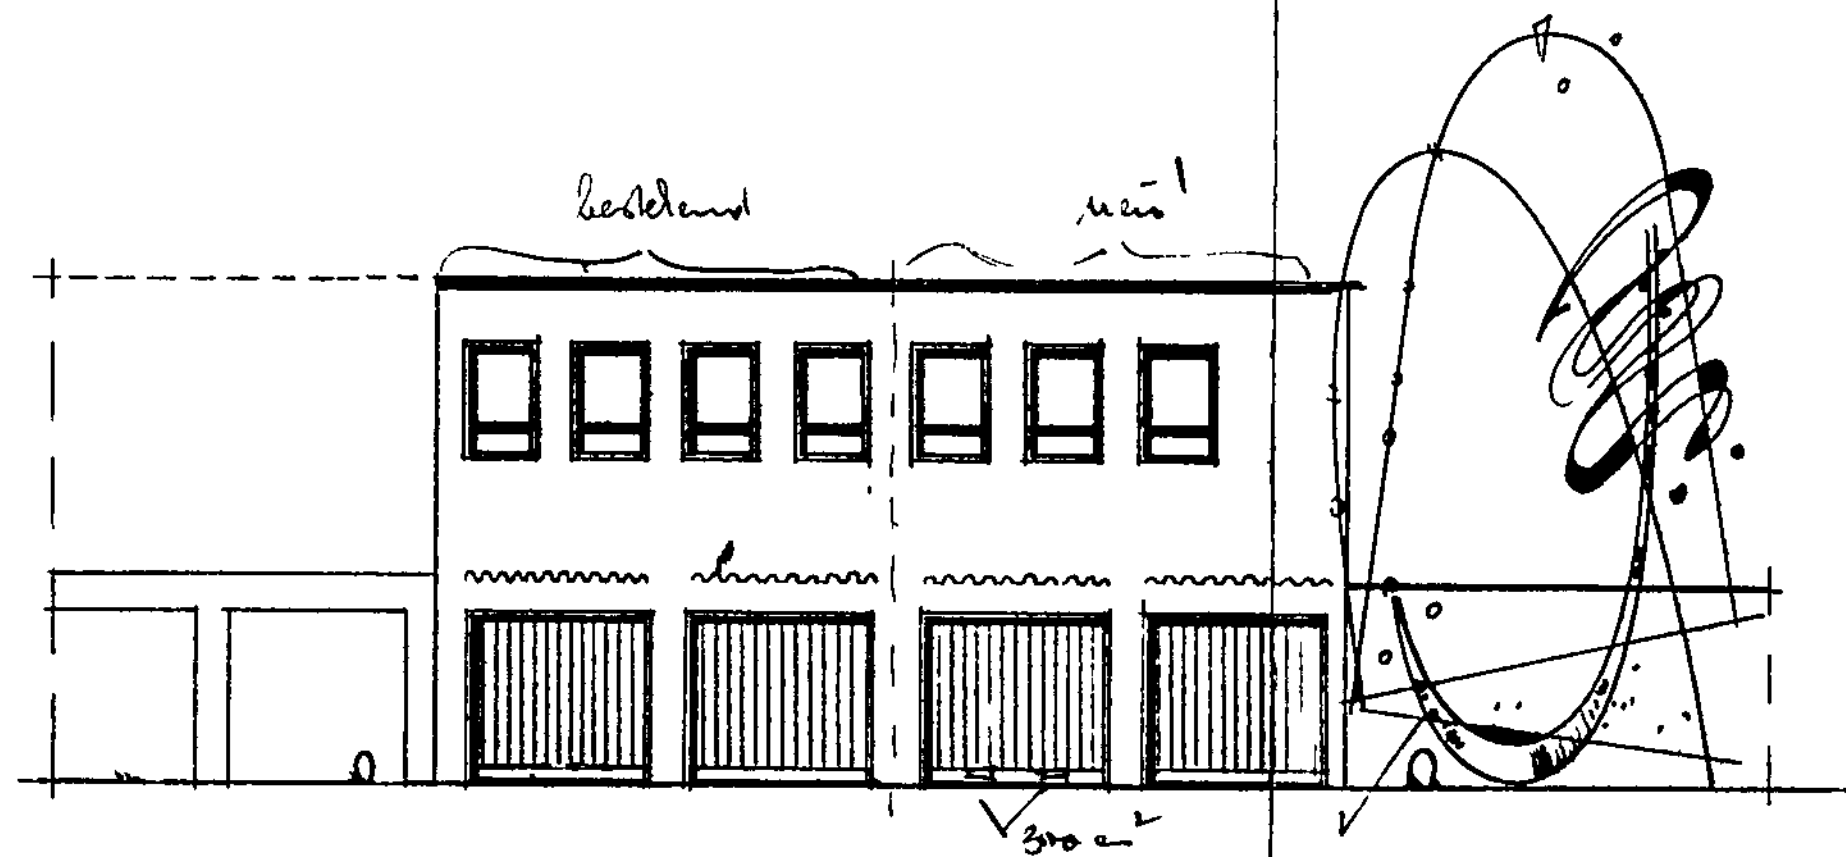


RÜCKANSICHT M. 1:100

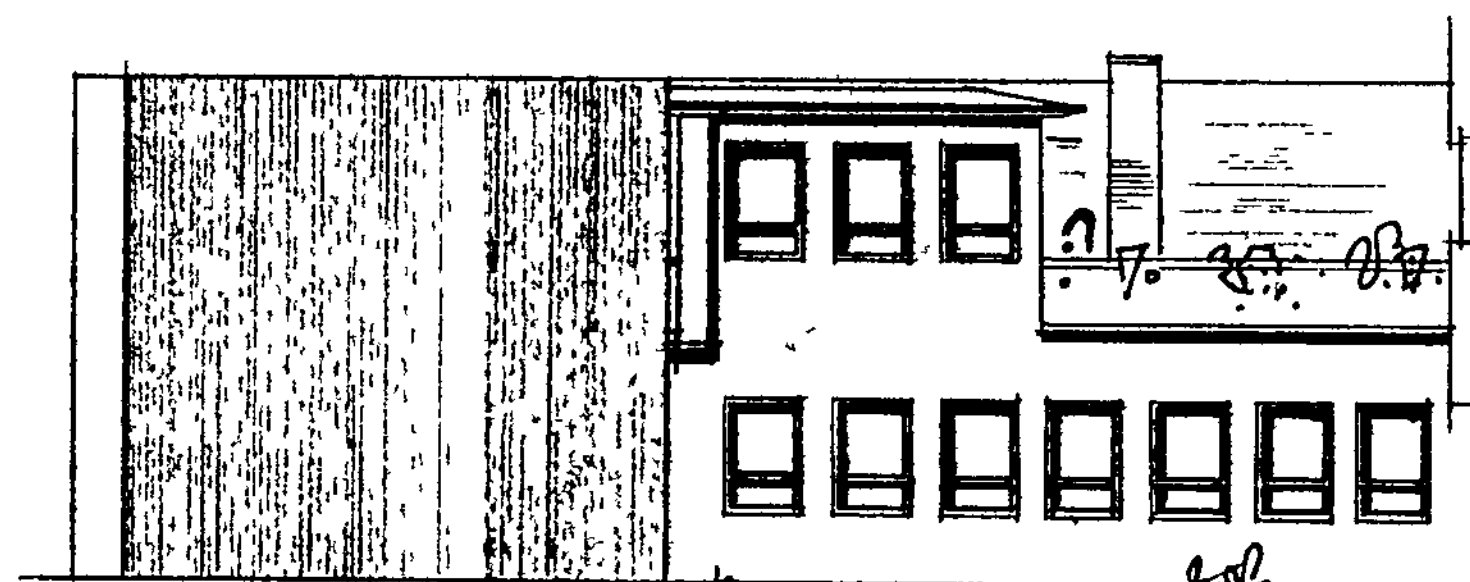


VORDERANSICHT M. 1:100

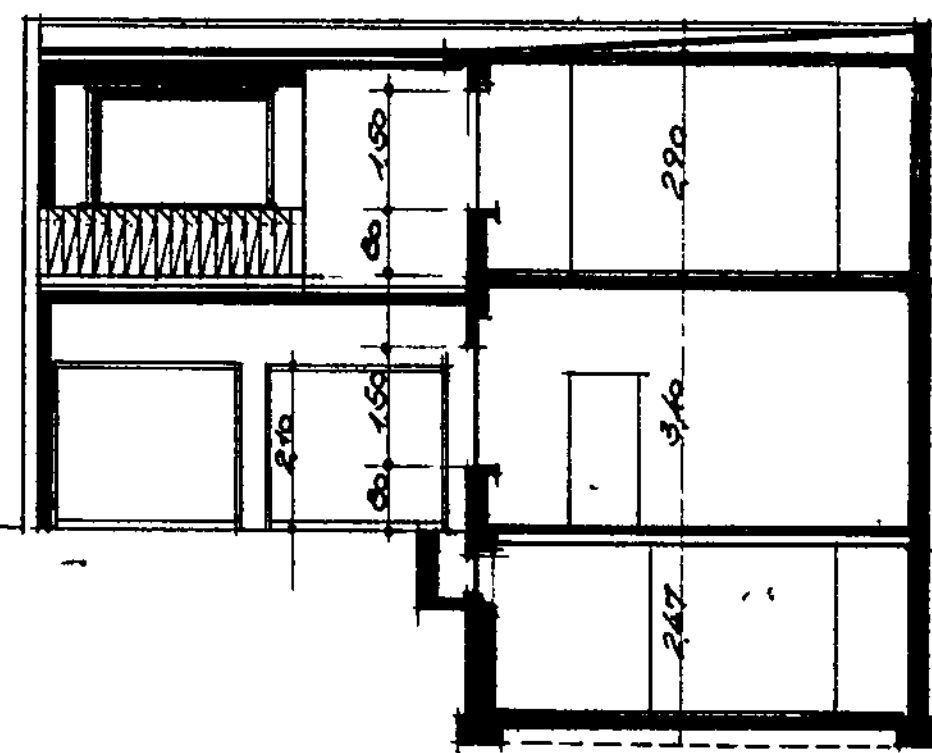

Querschnitt

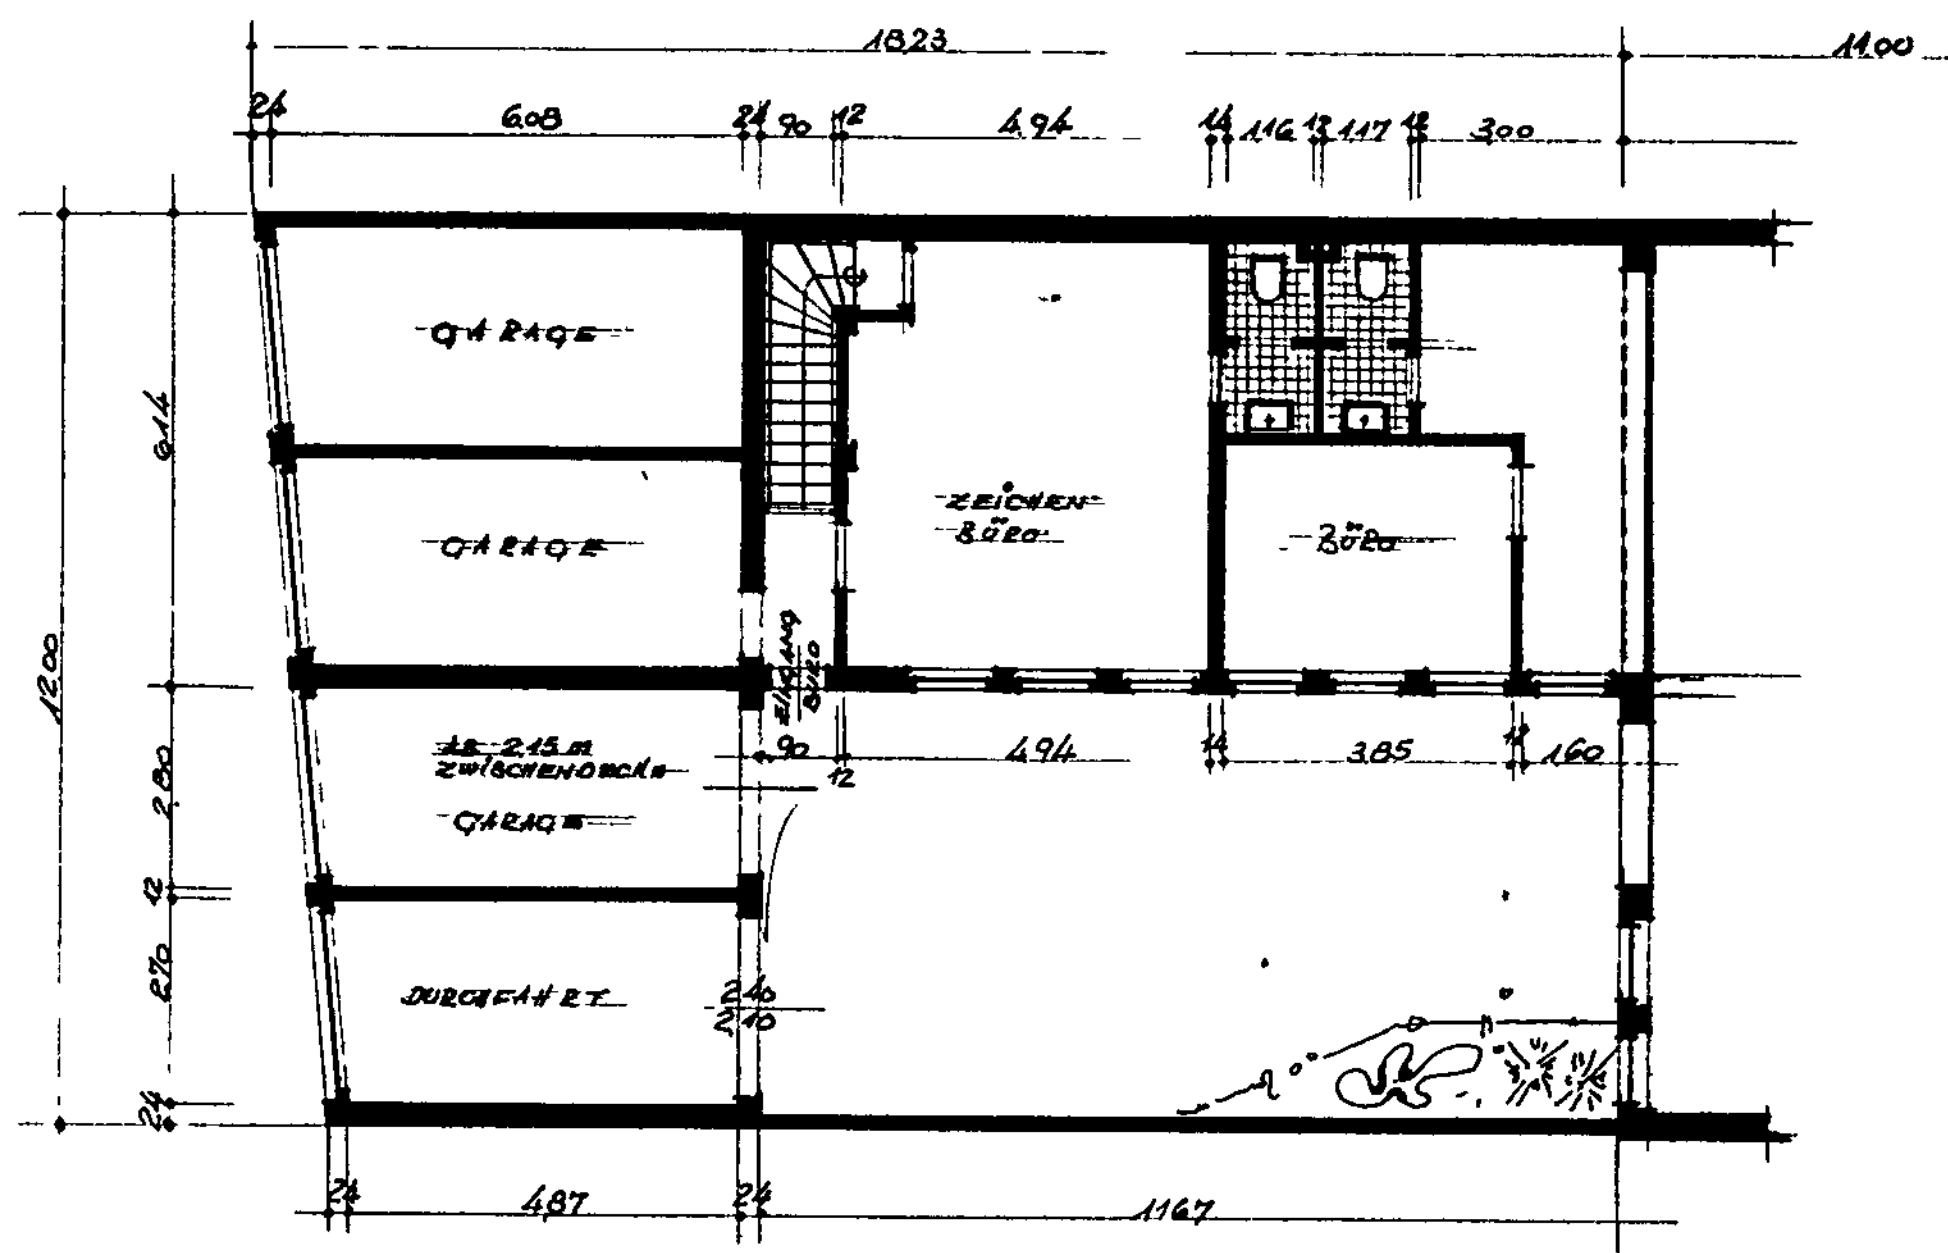

ERDGESCHOSS M. 1:100

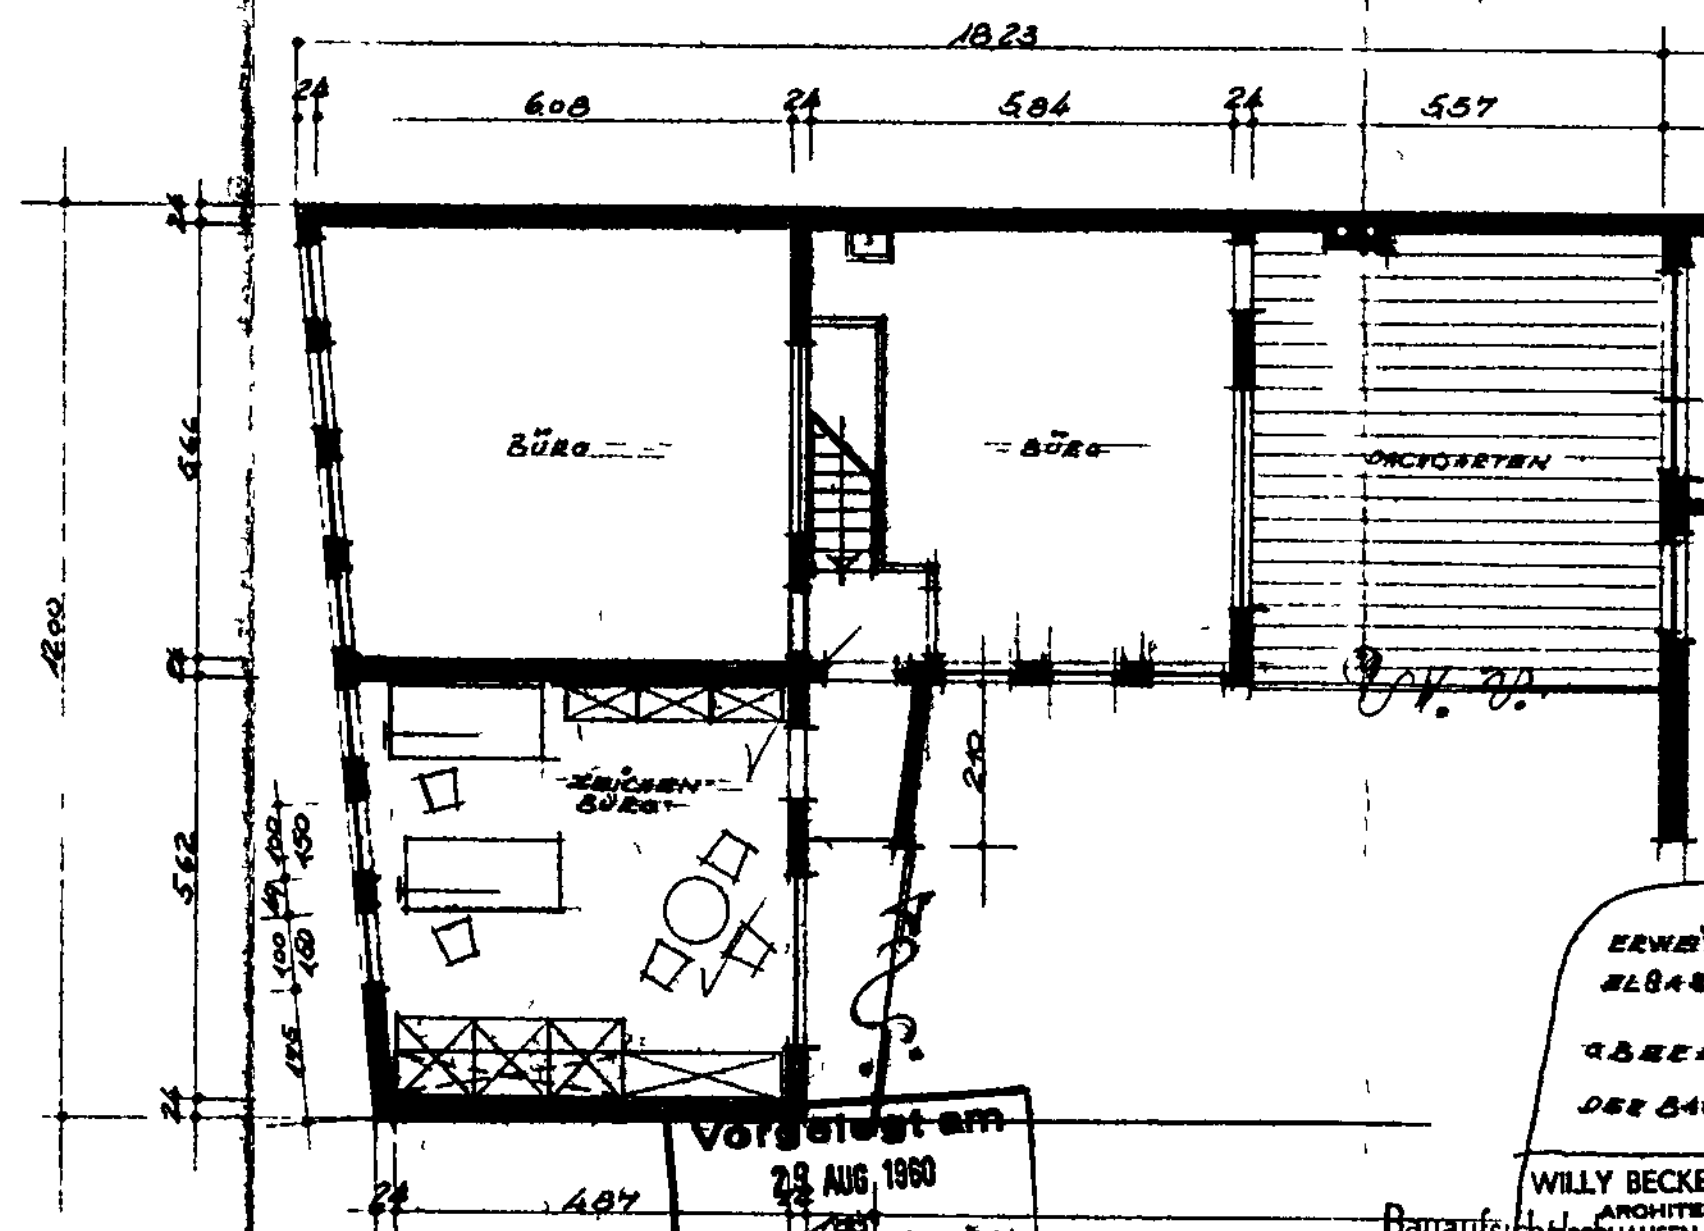

Zu den Akten

— M. 1:100 —
ERWEITERUNG DES ANBAUS
ALBACHSTR. 20
 25. AUG. 1960
 DER BAUFÜHRUNG
 WILLY BECKERHOFF
 ARCHITECT
 OBERRAHEIM (RHL)

Bauführer
 Beigepr.
 25. Aug. 1960
 Bauordnungsamt
 Oberrhein
 gehört zum Befreiungsbeschluss
 vom 25. Aug. 1960 10