


PLANUNGSBÜRO K.-W. Harms Dipl.-Baingenieur Fasanenweg 2, Kollow 21527 Tel.: 04151 / 88 06 10	Projekt / Bauherr:		
	Gülzower Straße 7		
	Projekt: Sanierung eines Einfamilienhauses		
	Bauort: Gülzower Straße 2, 21493 Schwarzenbek		Flur: 9, Flurstück: 22/5
	Planzeichnung:	Plan-Nr.: 1.0	Index:
	Kellergeschoss		
Planstufe: Sanierung		Bearbeitung: K.-W. Harms, H. Rockstroh	
Datum: 22.04.2022		Plangröße: A4	Maßstab: 1:100

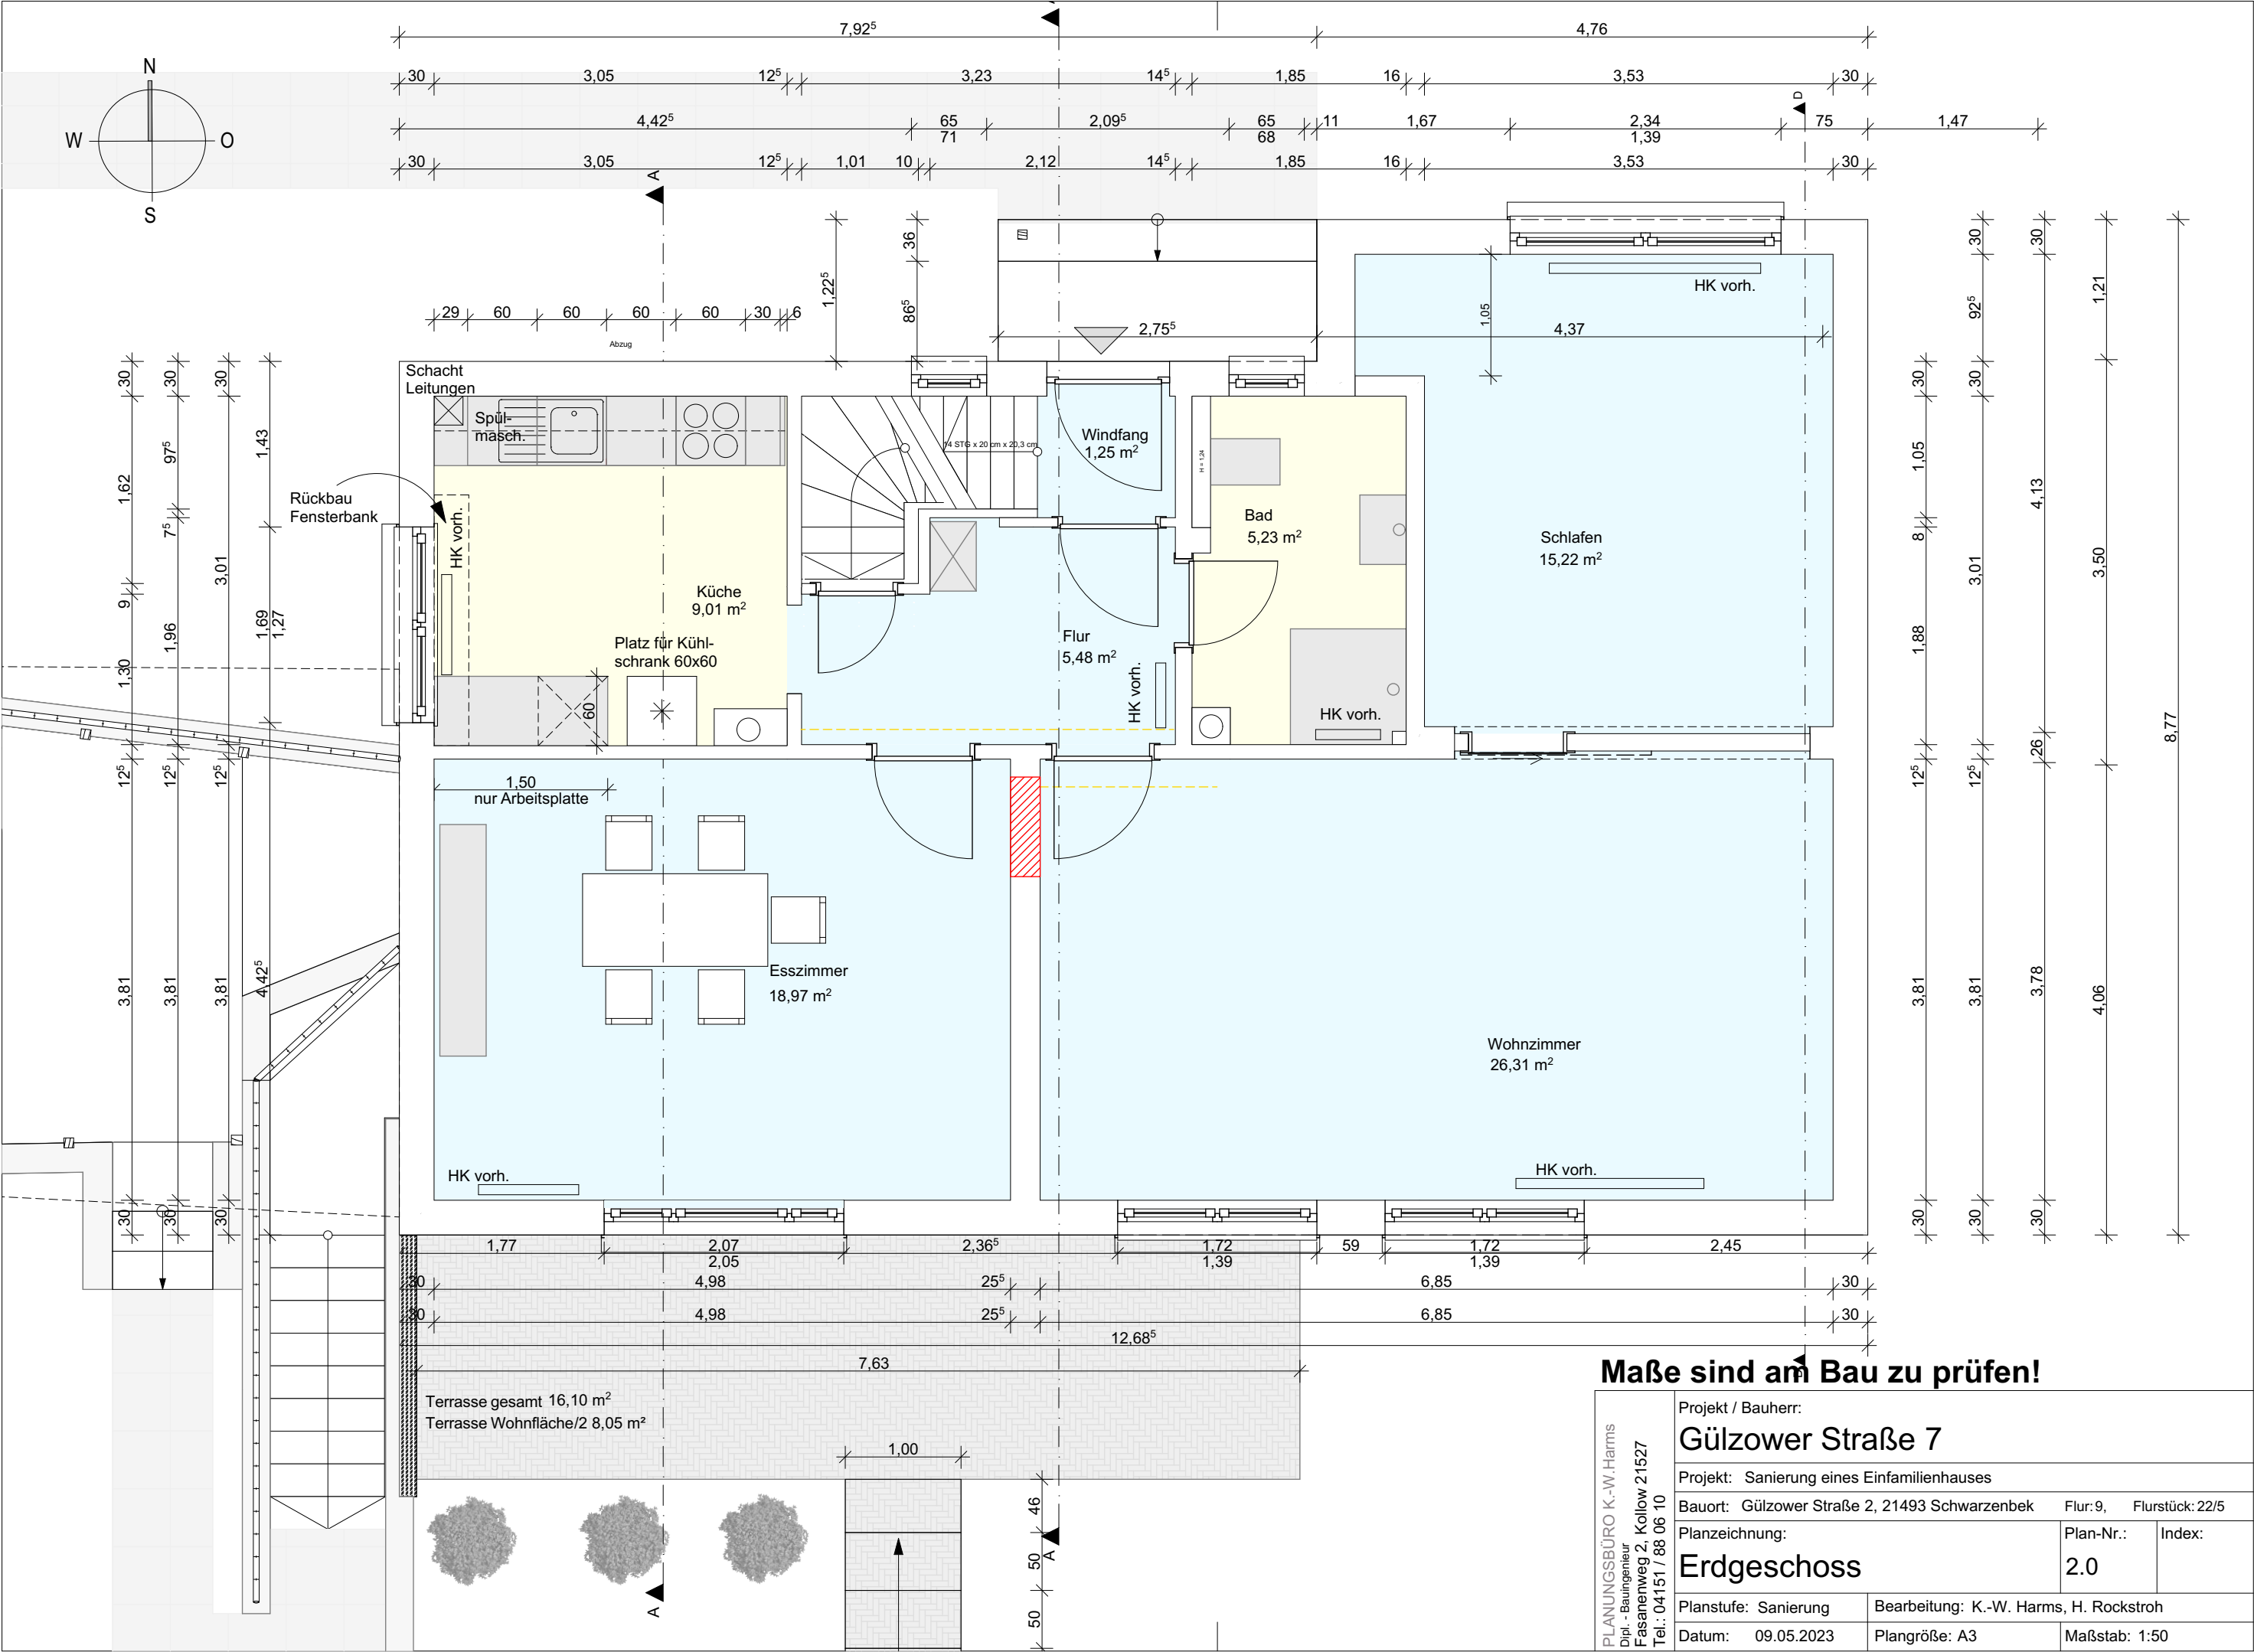

Maße sind am Bau zu prüfen!

Projekt / Bauherr: Gülzower Straße 7			
Projekt: Sanierung eines Einfamilienhauses			
Bauort: Gülzower Straße 2, 21493 Schwarzenbek		Flur: 9,	Flurstück: 22/5
Planzeichnung:		Plan-Nr.:	Index:
Erdgeschoss		2.0	
Planstufe: Sanierung	Bearbeitung: K.-W. Harms, H. Rockstroh		
Datum: 09.05.2023	Plangröße: A3	Maßstab: 1:50	

