


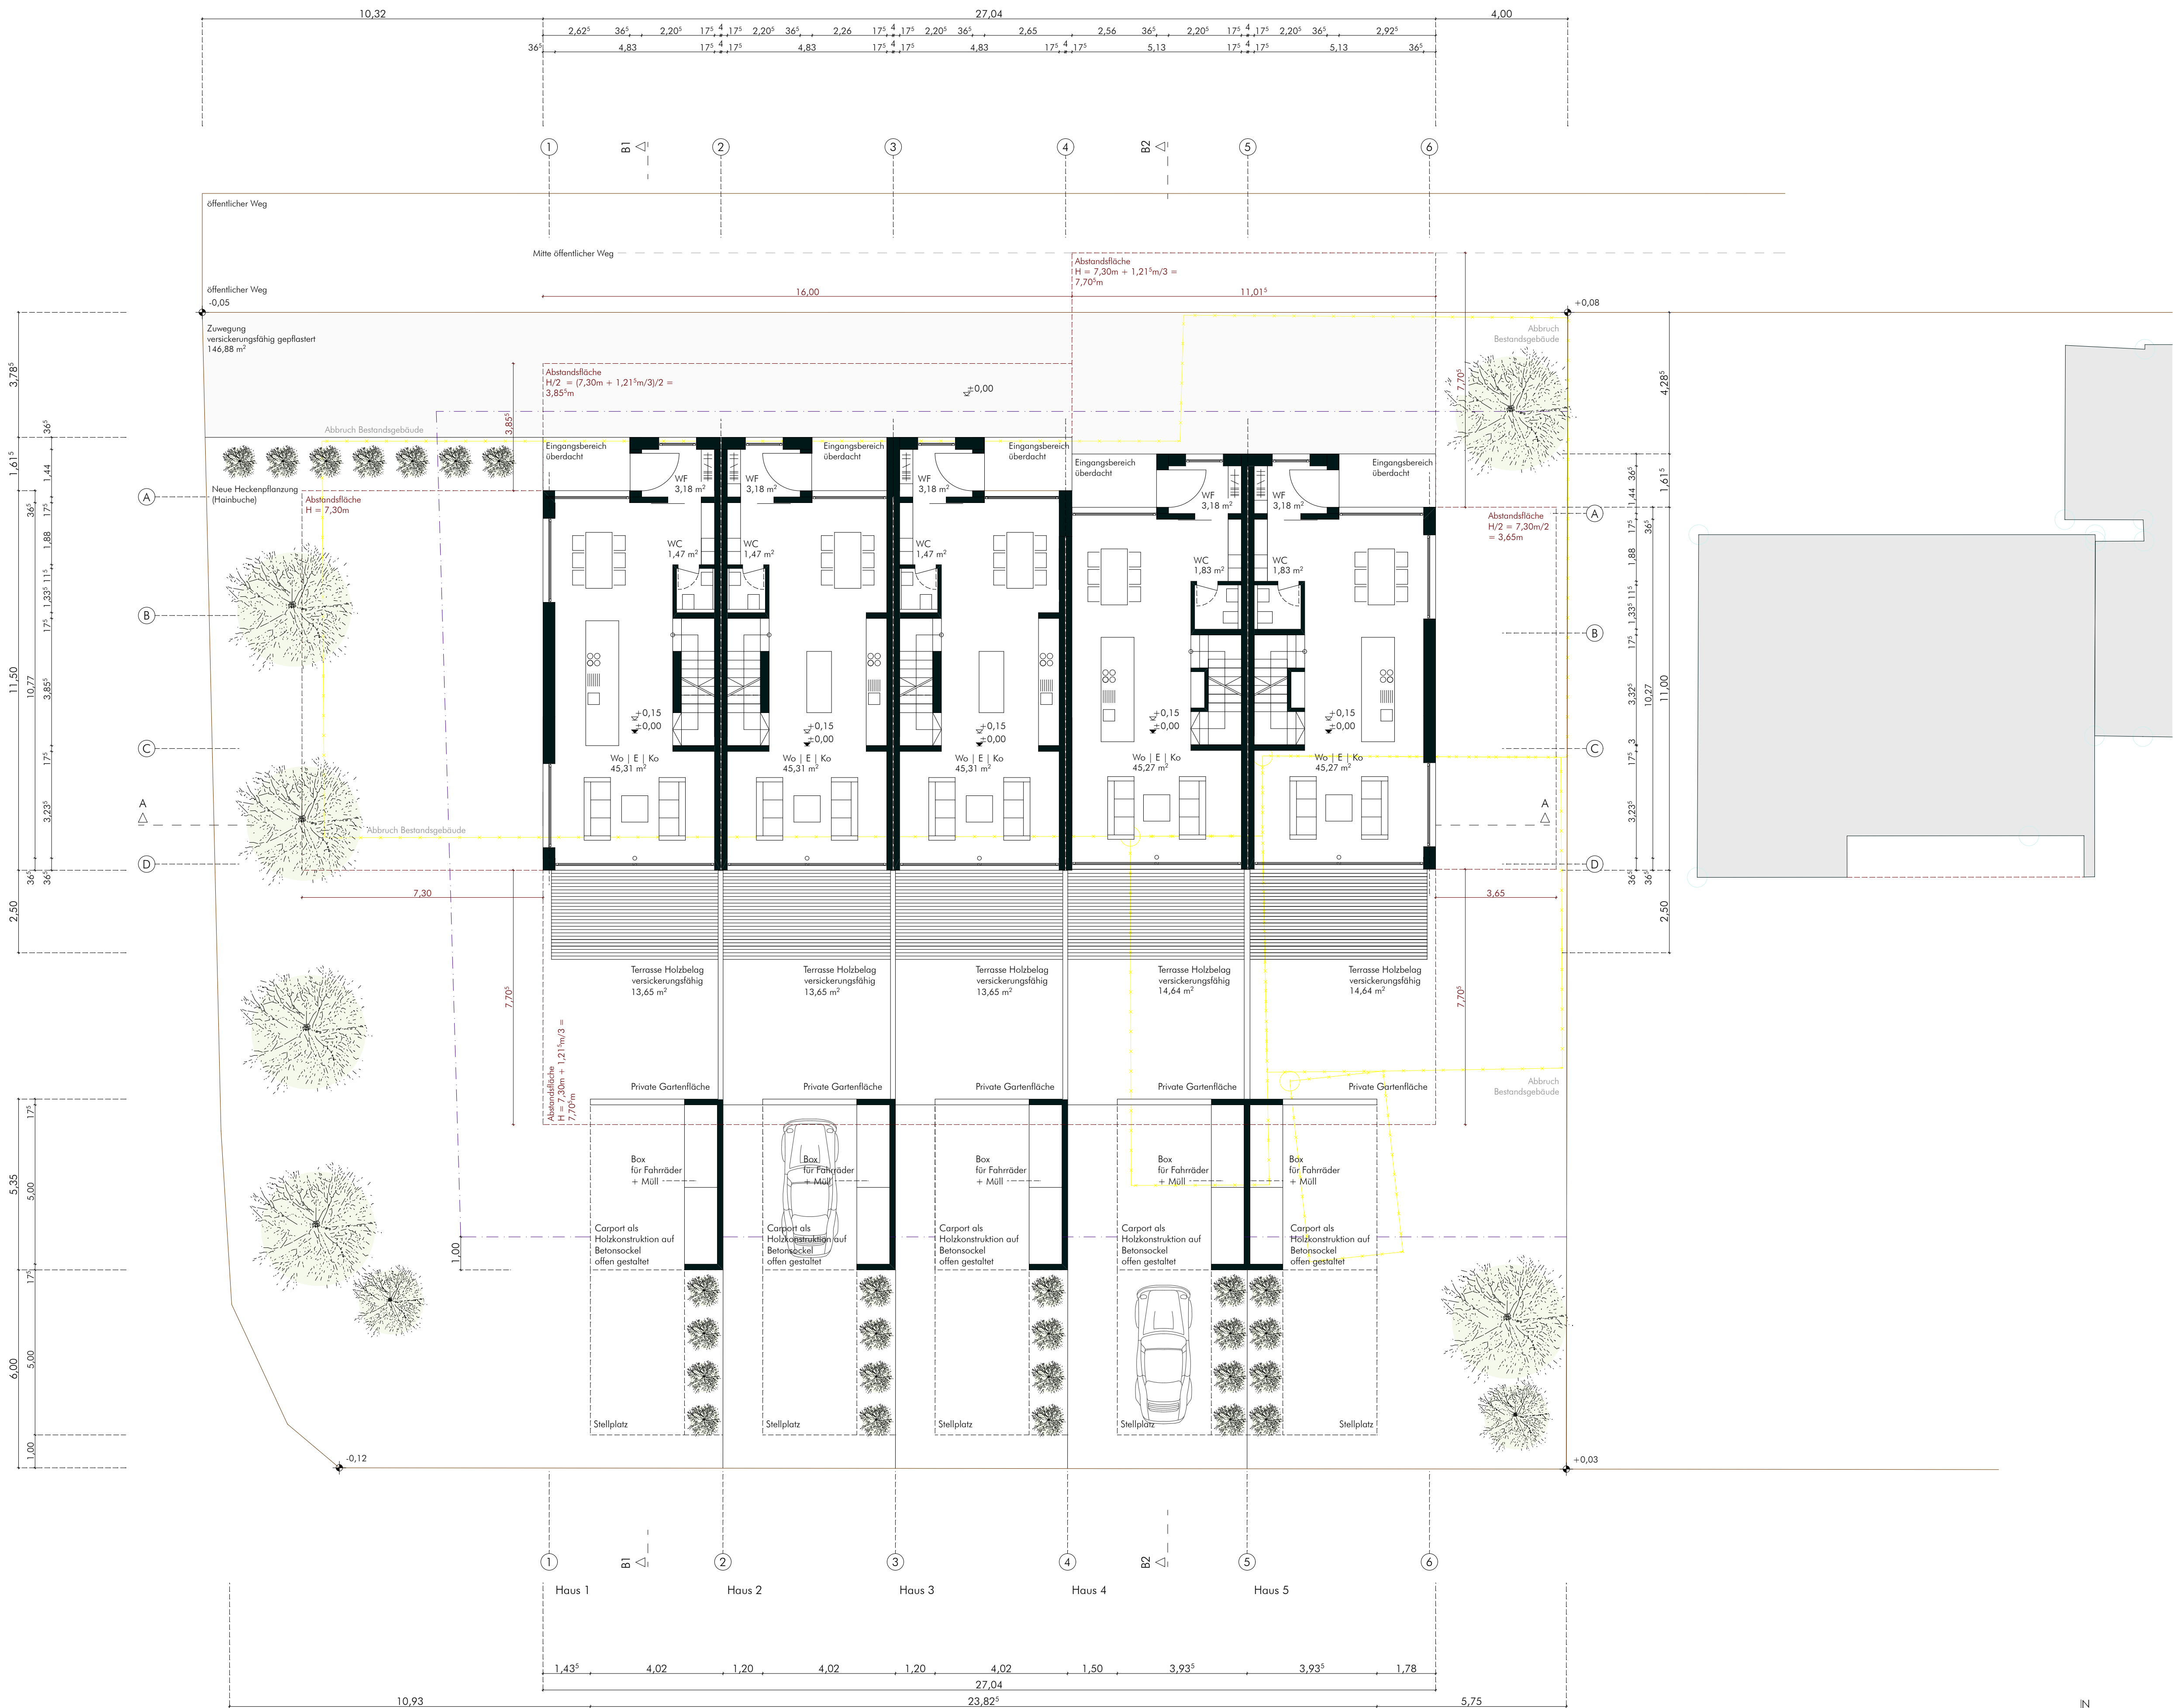

Erdgeschoss
1:100

NIEDERMEIER
ARCHITEKTEN
roland niedermeier | dipl.-ing. architekt | energieberater

niedermeier roland |
dipl.-ing. architekt | energieberater
adelindstraße 10
87600 Kaufbeuren
Tel. 08341.71.50.425
Fax. 08341.71.50.424
www.niedermeier-architekten.de
office@niedermeier-architekten.de

angrenzende Anlieger:	
Stadt Mindelheim Maximilianstraße 26 87719 Mindelheim	Flur-Nr. 1706/3
Stadt Mindelheim Maximilianstraße 26 87719 Mindelheim	Flur-Nr. 1708/1
Stadt Mindelheim Maximilianstraße 26 87719 Mindelheim	Flur-Nr. 1711
Kupka Moic Bruno Silvester Joseph-Bernhart-Straße 1 87719 Mindelheim	Flur-Nr. 1708/1
Bauherr:	
SU Immobilien & Bau GmbH Oberplaner Straße 3 87600 Kaufbeuren	Flur-Nr. 1708/63
0110 012 25. September 2020 Baumtrag	
Neubau von 5 Reiheneinfamilienhäusern Hoher Weg 8 in Mindelheim	
Hoher Weg 8 87719 Mindelheim	Erdgeschoss Haus 1-5
Flur-Nr. 1708/63 Gemarkung Mindelheim	m 1:100