



Vermessungs- und Katasterverwaltung Niedersachsen

Gemeinde: Wilhelmshaven, Stadt
Gemarkung: Rüstringen
Flur: 6 Flurstück: 3938/21


Liegenschaftskarte 1:1000

Standardpräsentation

Erstellt am 04.05.2023
Aktualität der Daten 29.04.2023

N = 5931375

E = 32440310

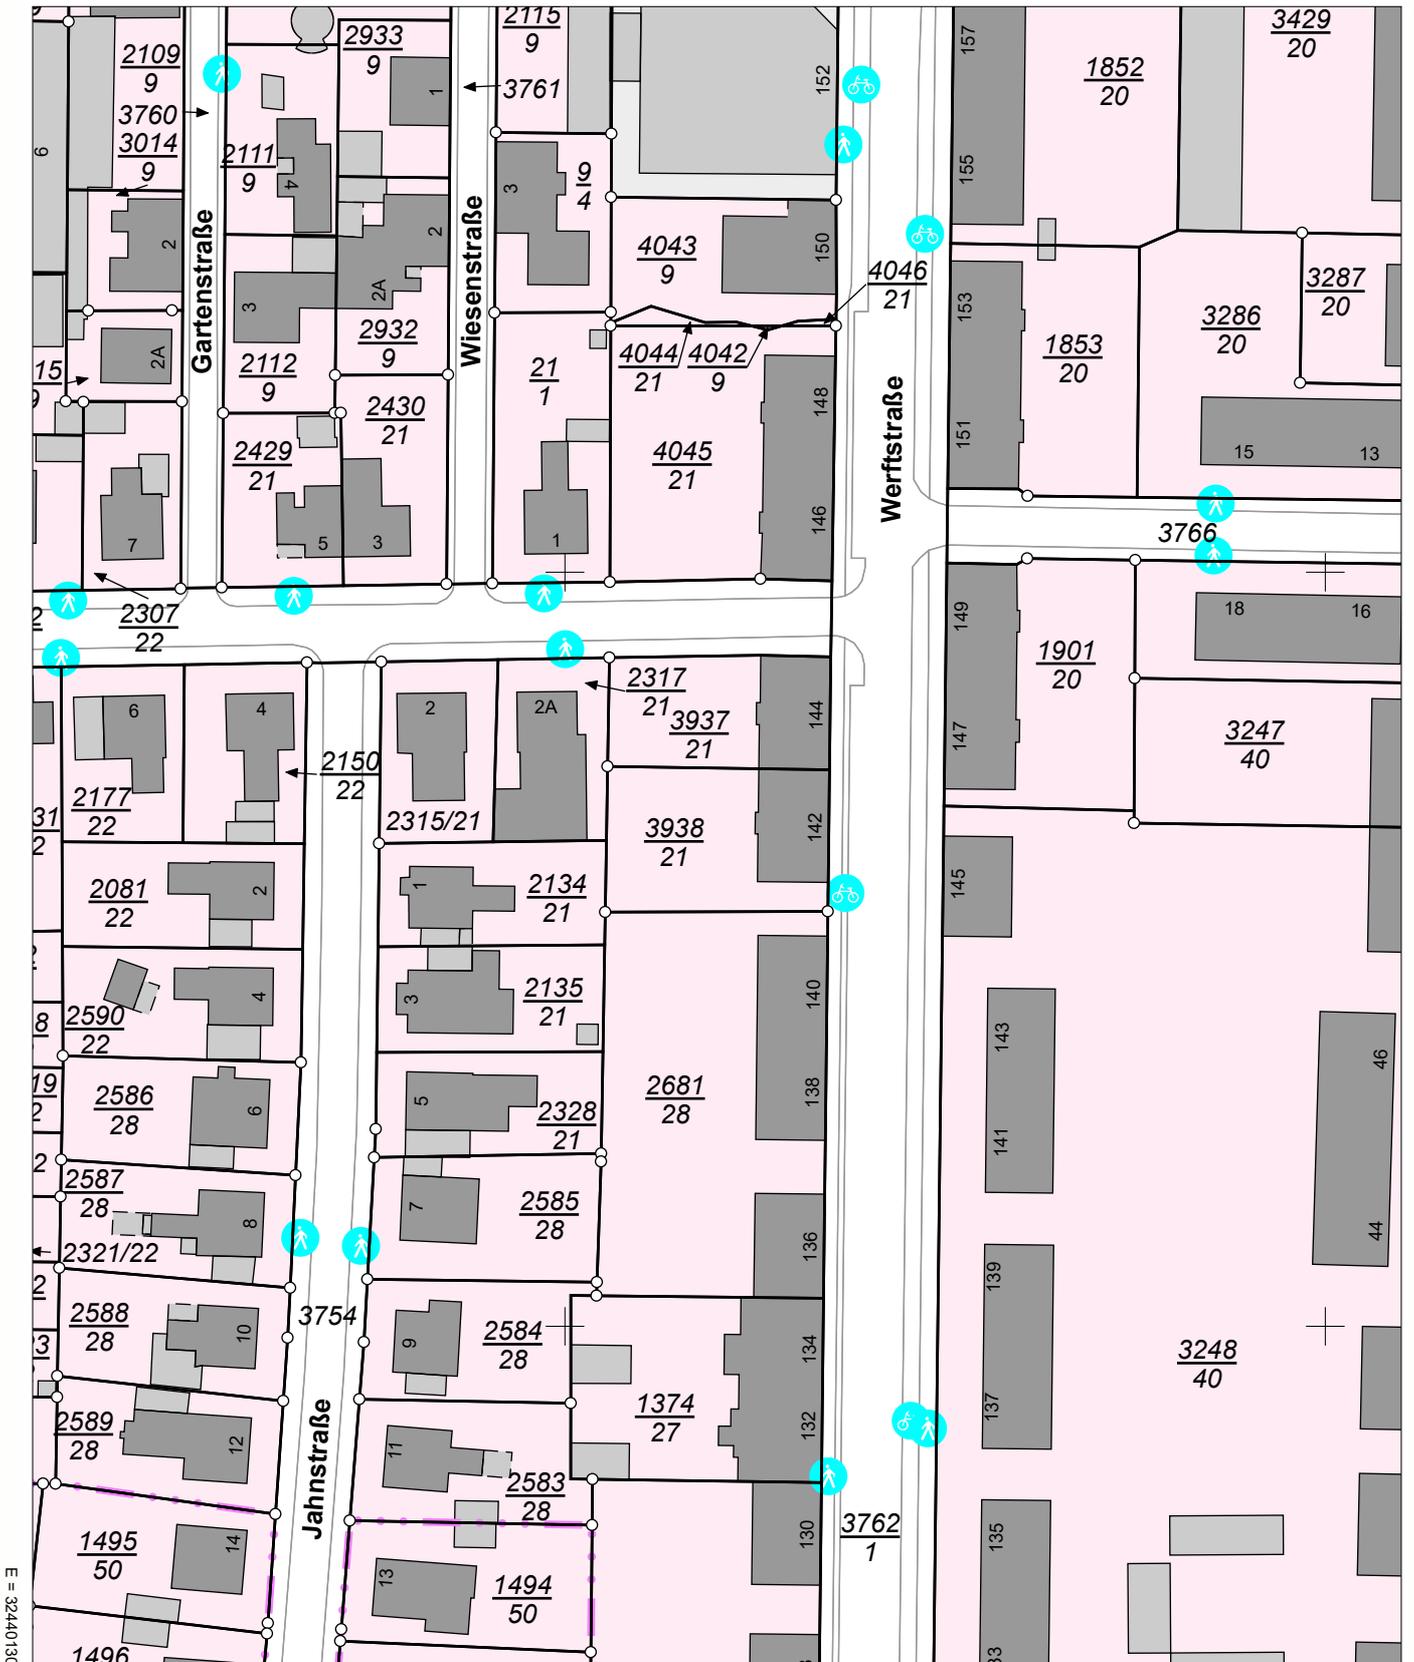

E = 32440130

N = 5931155

Maßstab 1:1000 0 10 20 30 Meter

Verantwortlich für den Inhalt:

Landesamt für Geoinformation und Landesvermessung Niedersachsen
Regionaldirektion Aurich - Katasteramt Wilhelmshaven -
Peterstraße 53
26382 Wilhelmshaven

Bereitgestellt durch:

Sparkasse Wilhelmshaven
Theaterplatz 1
26382 Wilhelmshaven

Zeichen: SIZ_MK_700946715

Bei einer Verwertung für nichteigene oder wirtschaftliche Zwecke oder einer öffentlichen Wiedergabe sind die Allgemeinen Geschäfts- und Nutzungsbedingungen (AGNB) zu beachten; ggf. sind erforderliche Nutzungsrechte über einen zusätzlich mit der für den Inhalt verantwortlichen Behörde abzuschließenden Nutzungsvertrag zu erwerben.