



Ahrensbergstraße

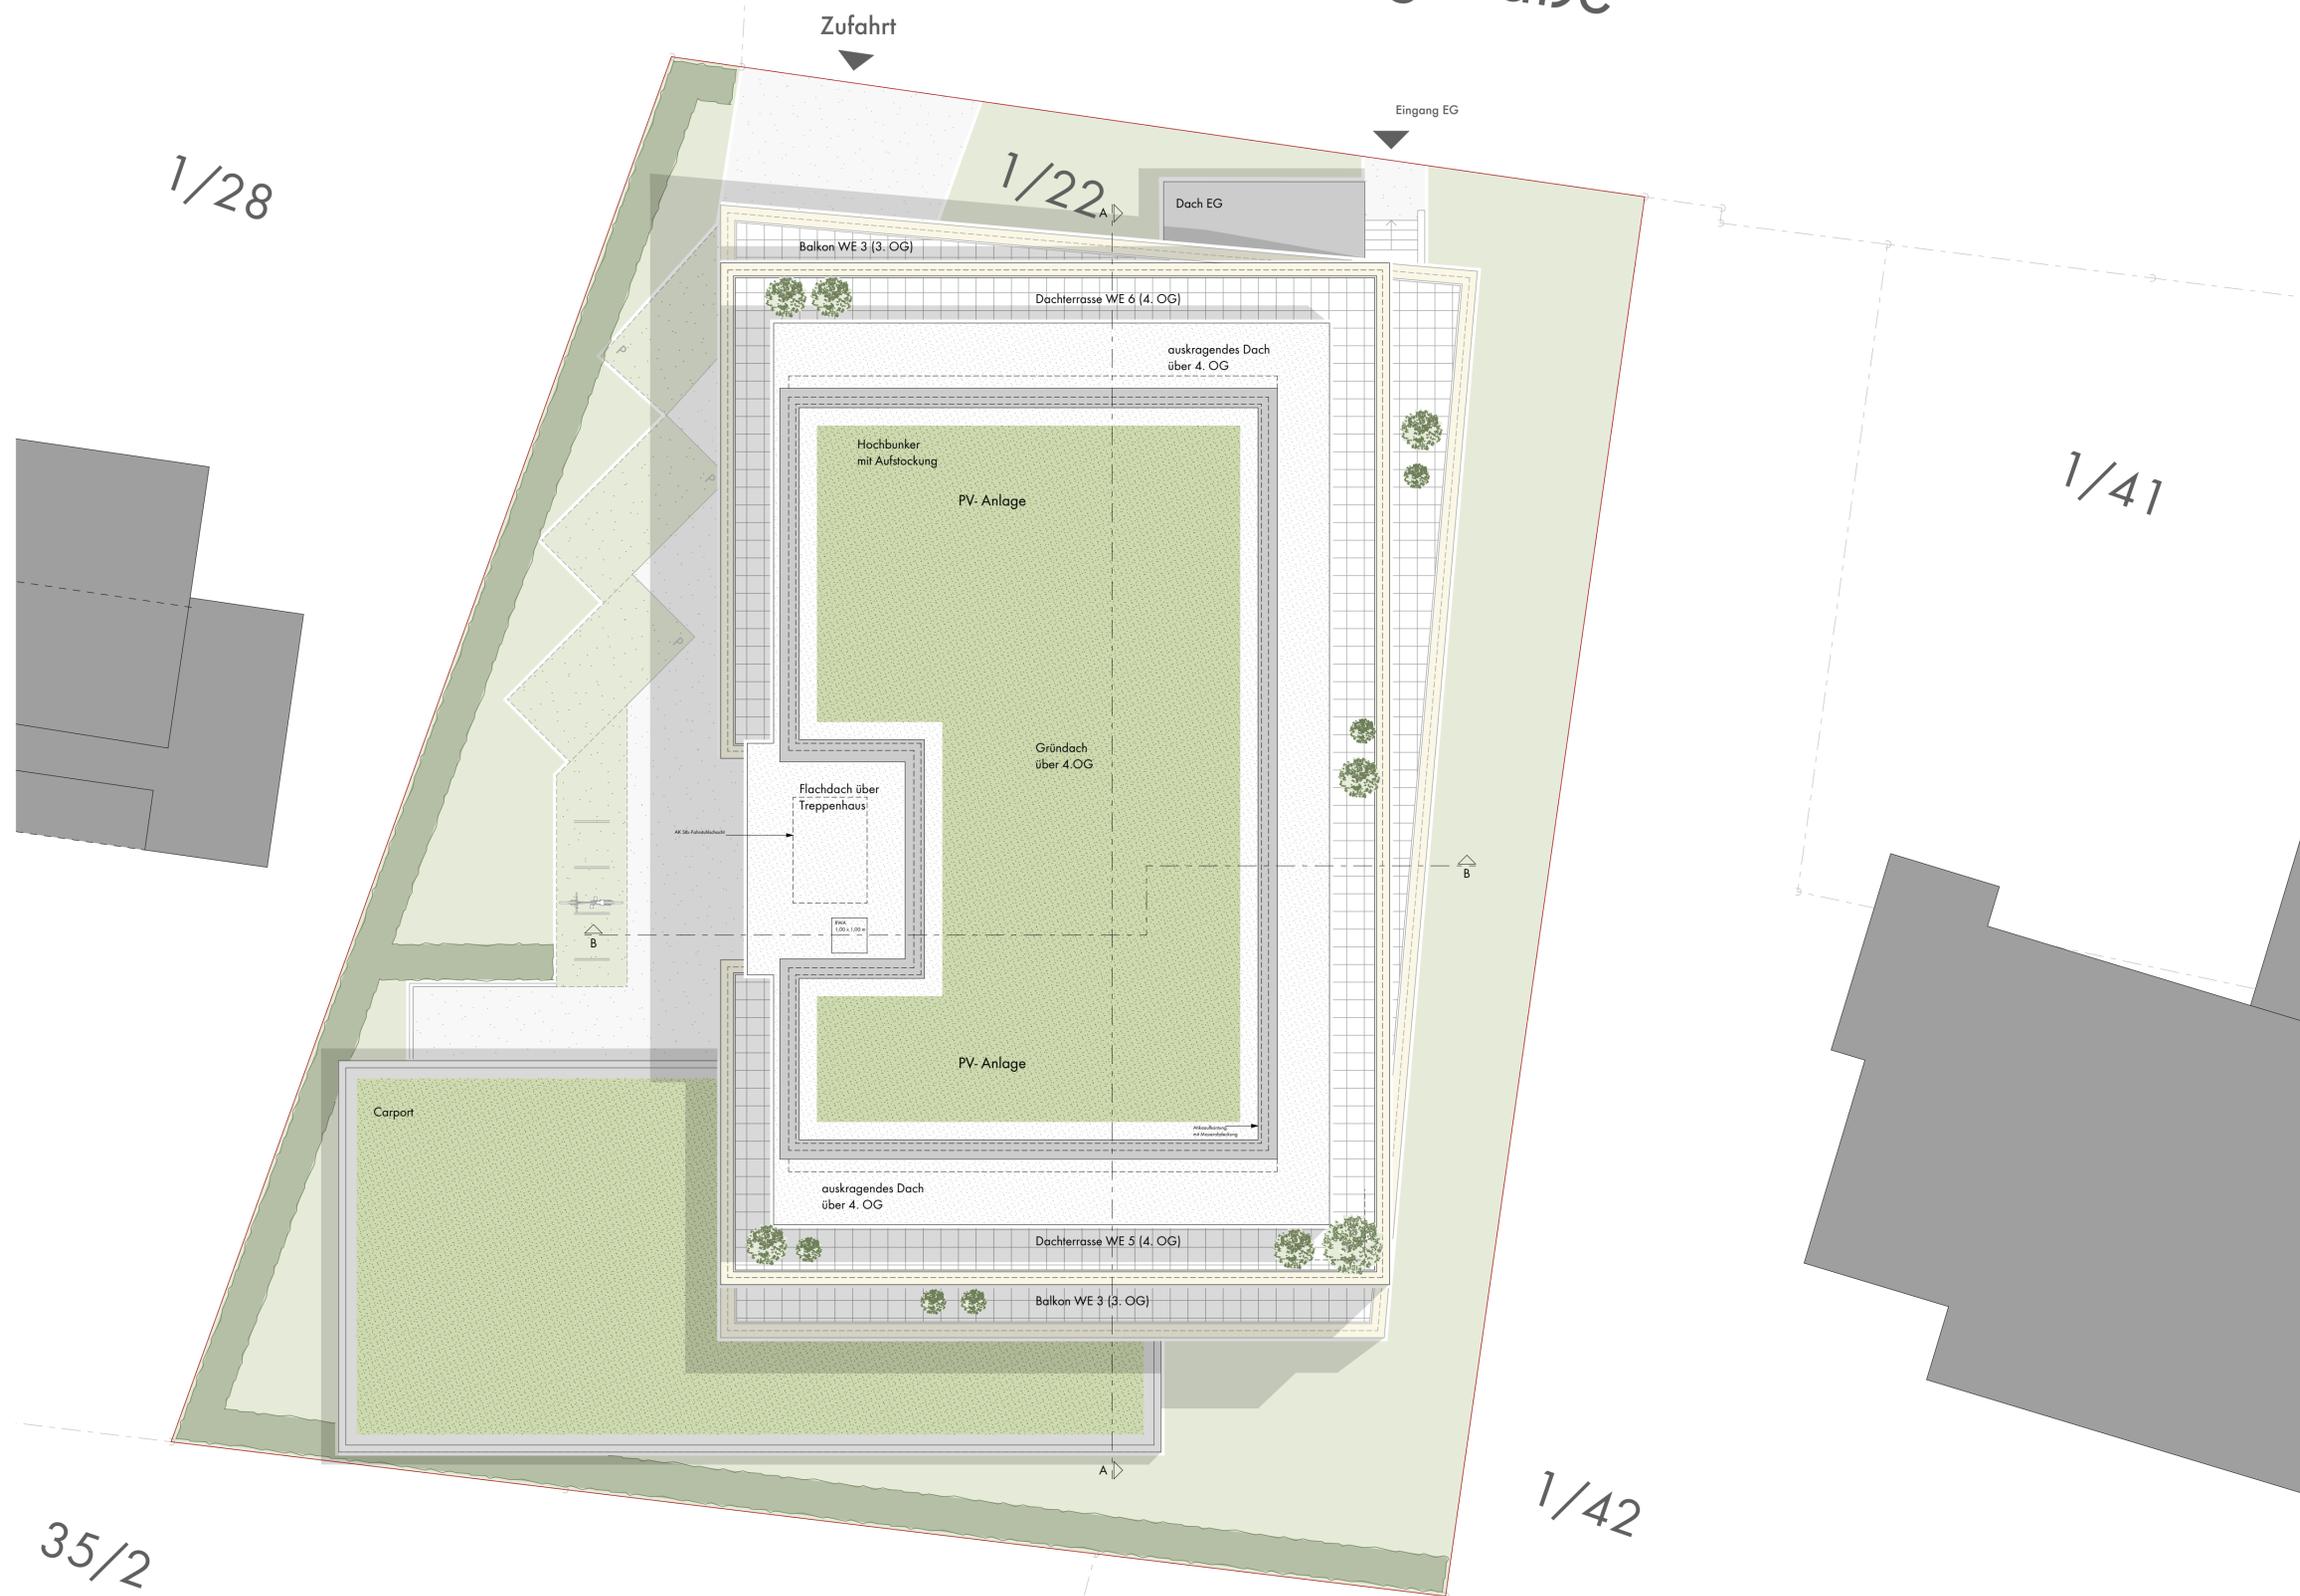

- Legende**
- xxx OK FFB Bestand
 - xxx OK RFB Bestand
 - xxx OK FFB Planung
 - xxx OK RFB Planung
 - Bestand
 - Neubau
 - Abriss

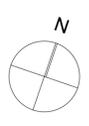

Projekt
**Upper West -
 Nutzungsänderung des ehem. Führungsbunkers
 und Aufstockung mit 6 Wohneinheiten**
 Ahrensbergstraße 25
 34131 Kassel

Bauherr
AS.K Baugrund GmbH & Co KG
 André Schäfer
 Am Hopfenberg 8
 34355 Staufenberg

Planinhalt Maßstab
Dachaufsicht 1:100

Datum Plannummer
08.12.2023 4107

Gezeichnet Blattgröße
mw A1

Datum / Unterschrift Architekt

SPRENGWERK
 ARCHITEKTUR+SANIERUNG

Am Alten Sudhaus 6
 34119 Kassel
 Telefon 0561 72092-0
 architekten@sprengrwerk.com
 www.sprengrwerk.com

35/2

1/28

1/22

1/41

1/42