


1/ Der Bauplan wird zu dem Bauschein
Nr. E 69/20 genehmigt.
Westerstede, den 29.4. 1970
Landkreis Ammerland
L.A.
Kreisbaumeister
2/3. d. 17.

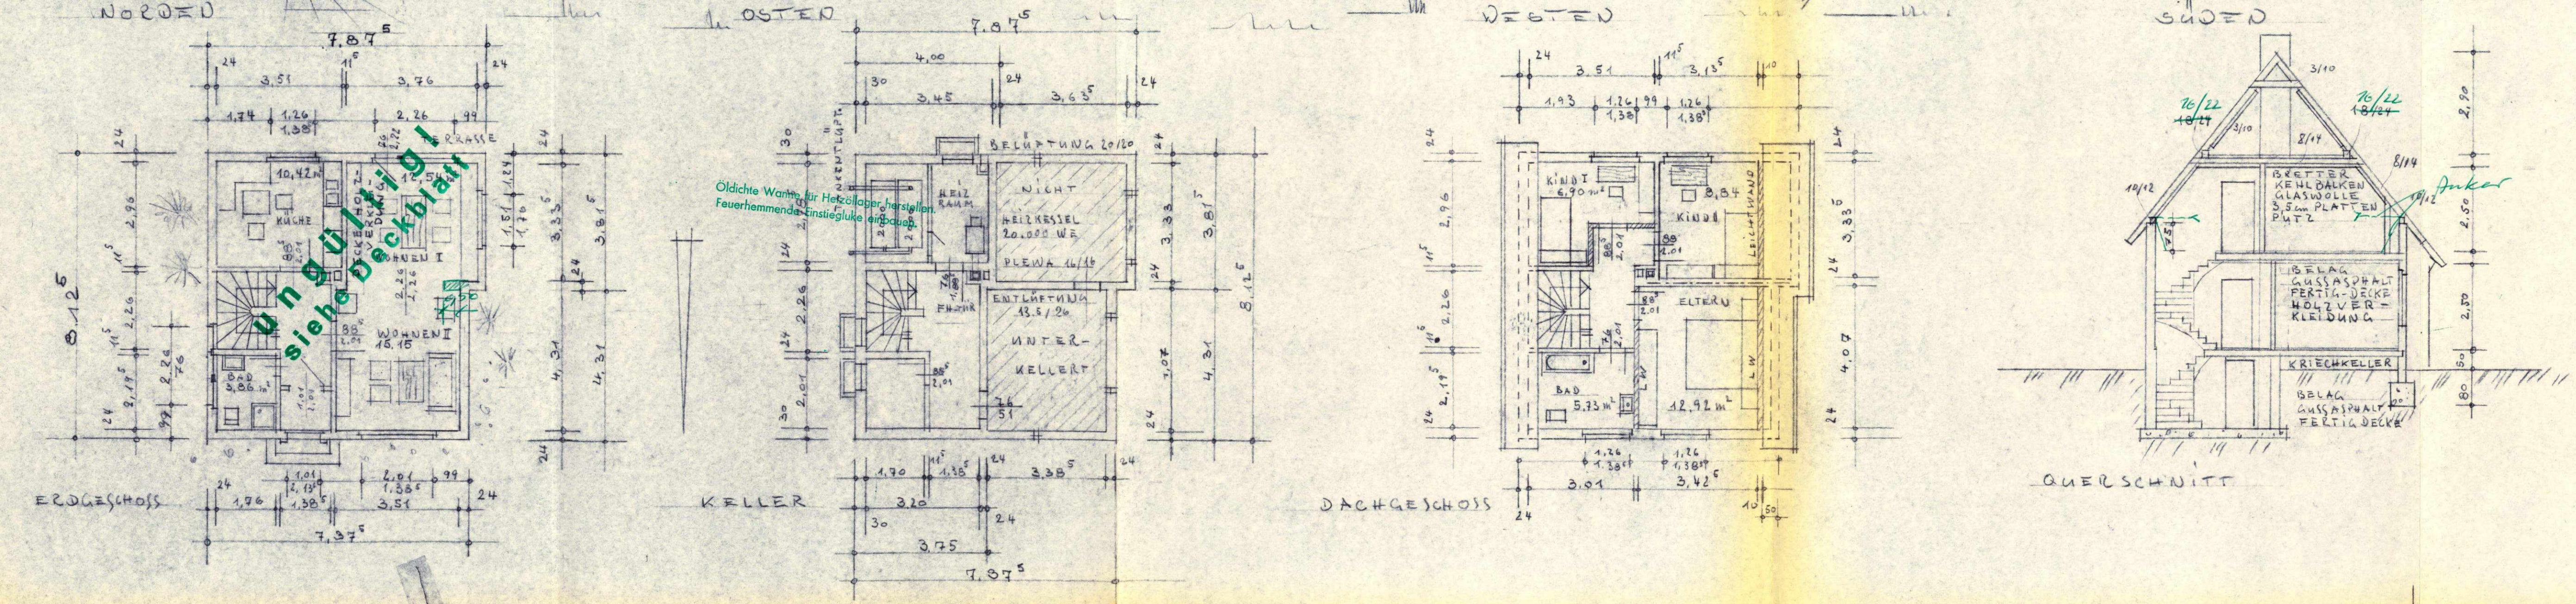

Ausführung nach geprüfter
statistischer Berechnung.
Mauerwerk nach DIN 1053

ZEICHNUNG ZUM

WOHNHAUS FÜR

HERRN HEINZ SCHULTZ
Bauaufsichtlich geprüft


Westerstede, den 28. April 1970
Bauaufsichtsbehörde
des Landkreises Ammerland

HINTER DER KIRCHE

DER BAUHERR:

Heinz Schulz

STANDARD-HAUS-VERTRIEB
ARCHITEKTENABTEILUNG
29 Oldenburg
Häckerstr. 52 Tel. 0441/33089
Payken

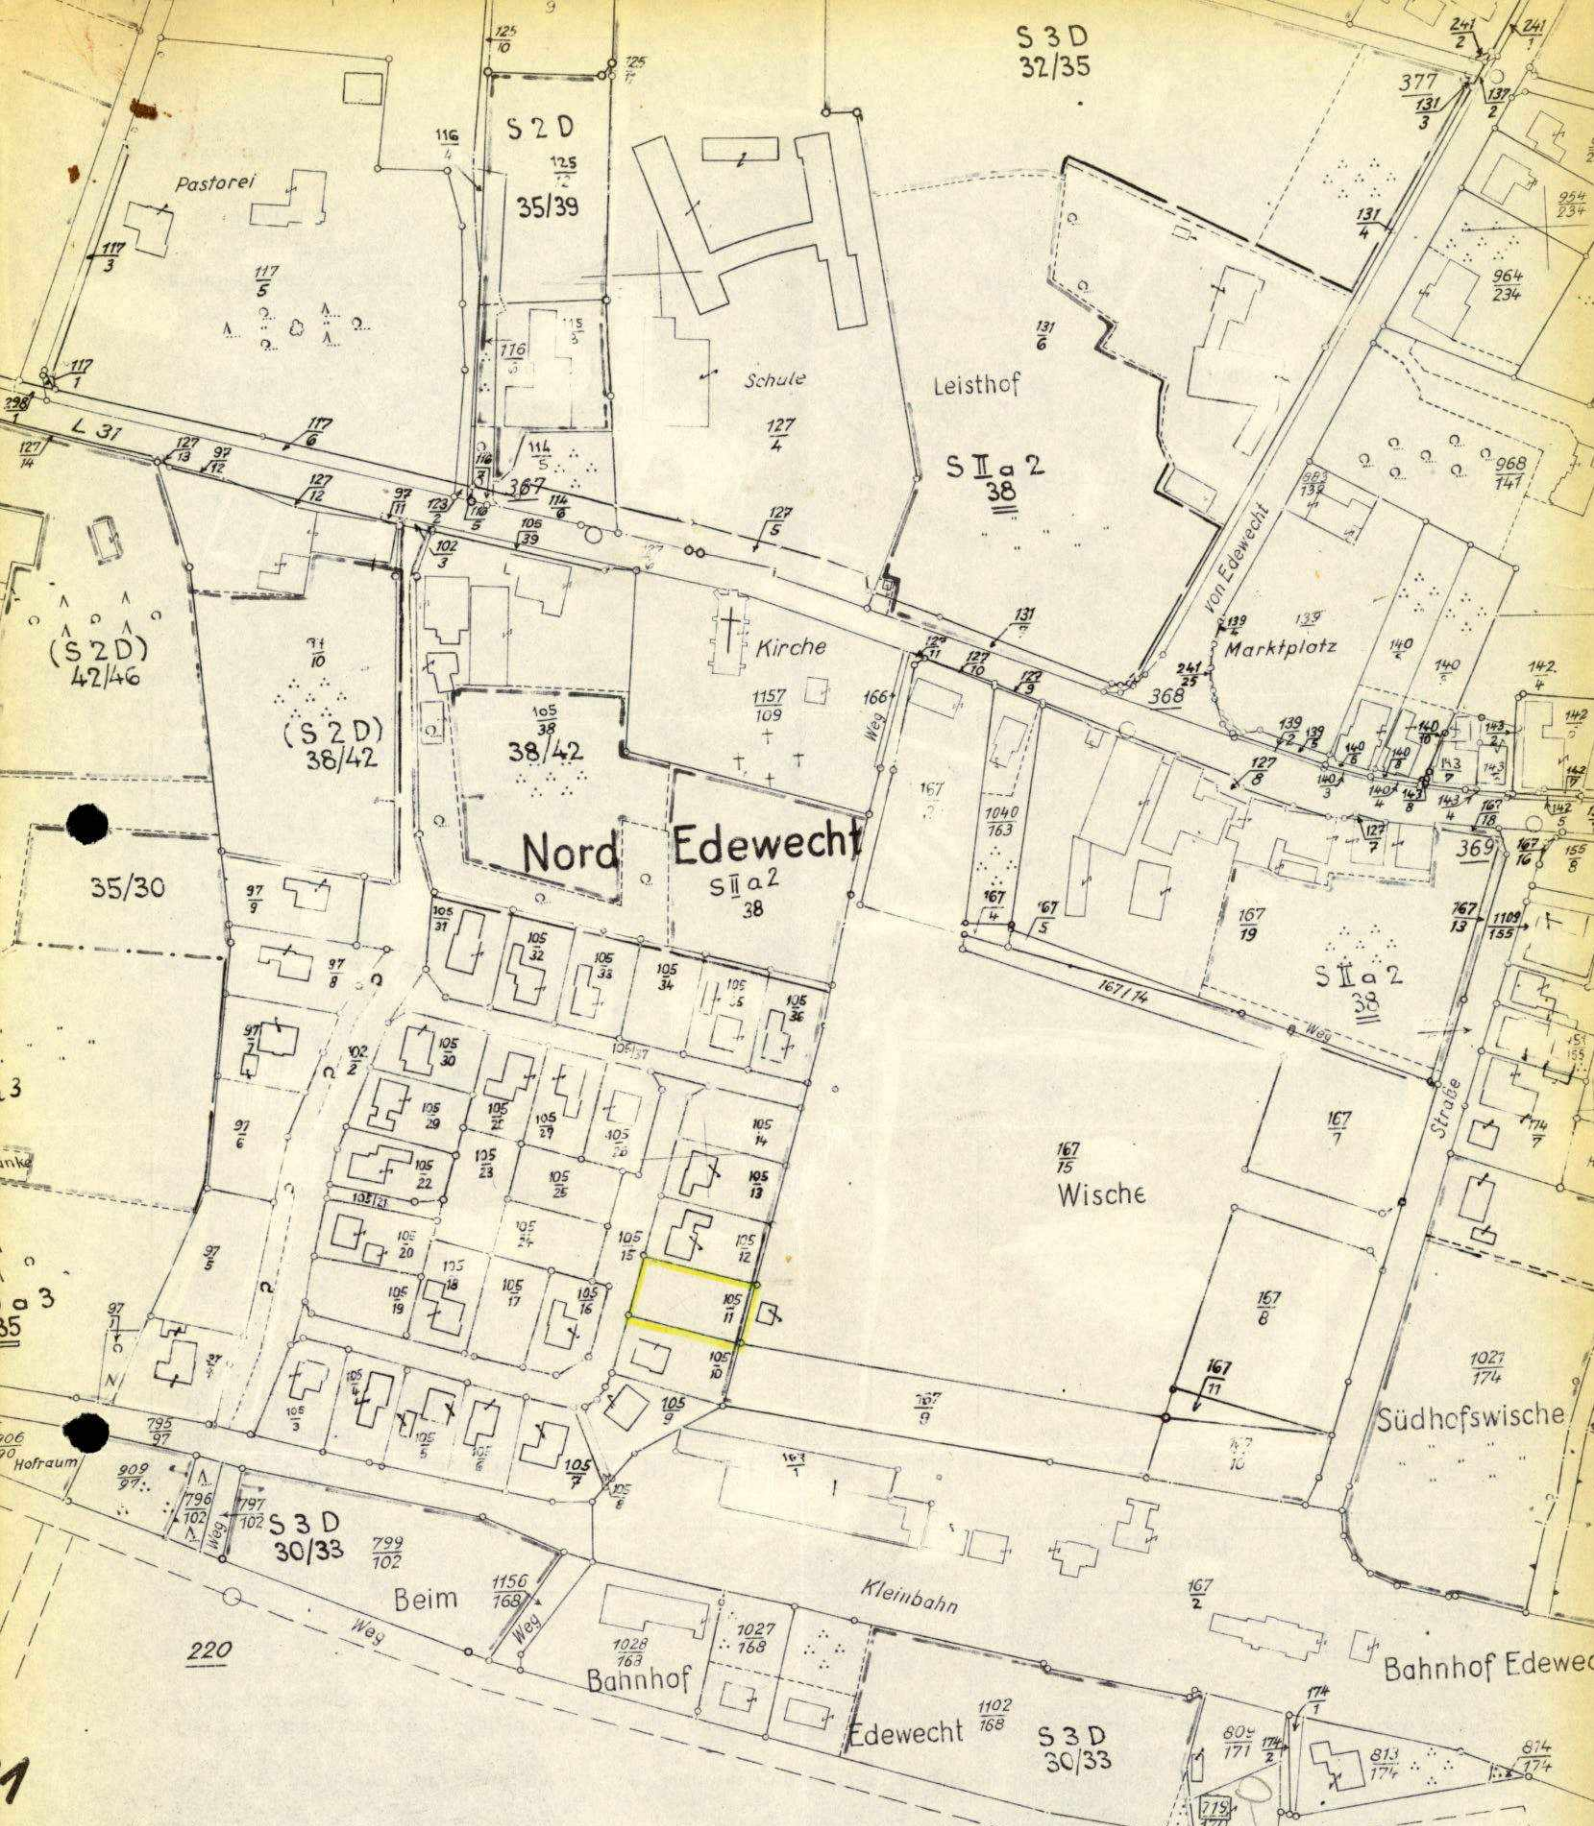

**Vervielfältigung
verboten**
Verstoß wird nach § 26 des
Vermessungs- u. Katasterge-
setzes vom 8.11.1961 verfolgt

Bauaufsichtlich geprüft
Westerstede, den 28. April 1970
Bauaufsichtsbehörde
des Landkreises Ammerland



LAGEPLAN M=1:500 BAUVORHABEN
HEINZ SCHULZ EDEWECHT
HINTER DER KIRCHE, GEMARK. EDEWECHT
FLUR 17 PARZ. 105/11 GRÖSSE 770 m²


Regenwasserkanal

1.) Der Bauplan wird zu dem Bauschein
Nr. E 69/70 genehmigt
Westerstede, den 29. 4. 1970
Landkreis Ammerland
I.A.

Kreisbaumeister

Die Baufluchtlinien und Baugrenzen des genehmigten Bebauungsplanes dürfen nicht überschritten werden.

2./ 3. d. M.

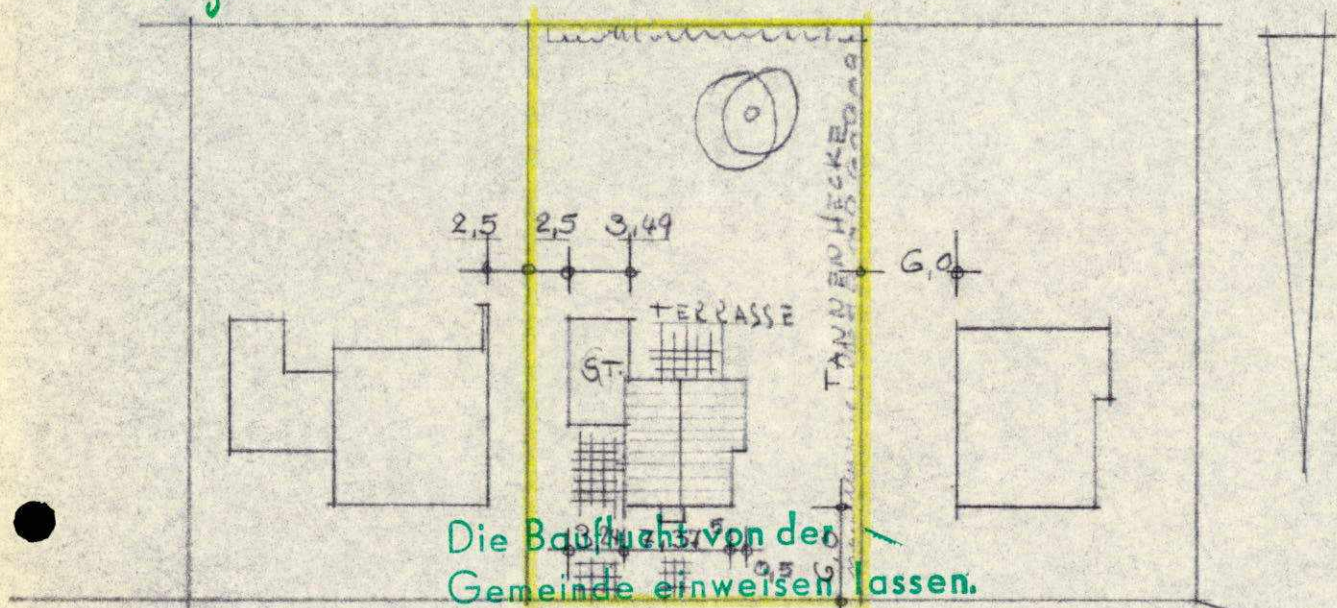

HINTER DER KIRCHE

PARKPLATZ

Bauaufsichtlich geprüft

Westerstede, den 22. April 1970
Bauaufsichtsbehörde
des Landkreises Ammerland

DER BAUTEIL 22

Heinz Schulz

DER PLAUFEERTIGER PÖPPEL

KLÄRANLAGE MIT UNTERGRUNDBERIESELUNG



DIN 4261

BAUTIERP:



Herrn Karl Rutenauer
Osterschöpf

KLÄRGRUBE $N=1:50$ 3-KAMMER KLÄRANLAGE


ENTLÜFTUNG
ÜBER DACH

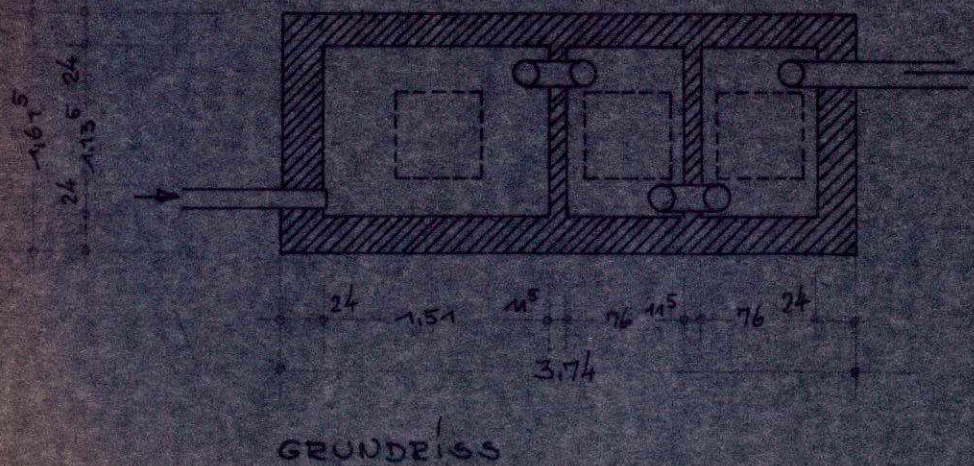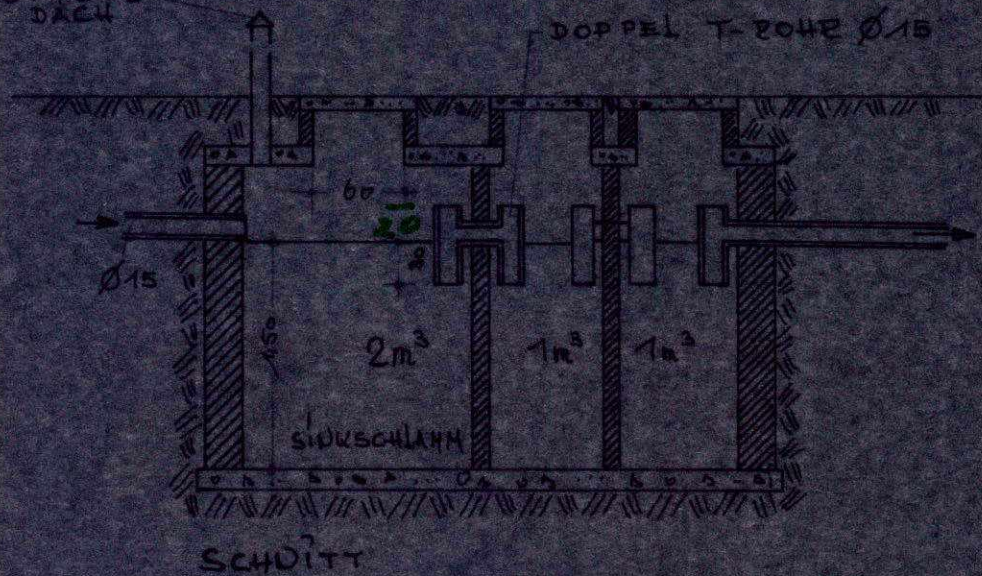

VERTEILER SCHACHT $N=1:50$

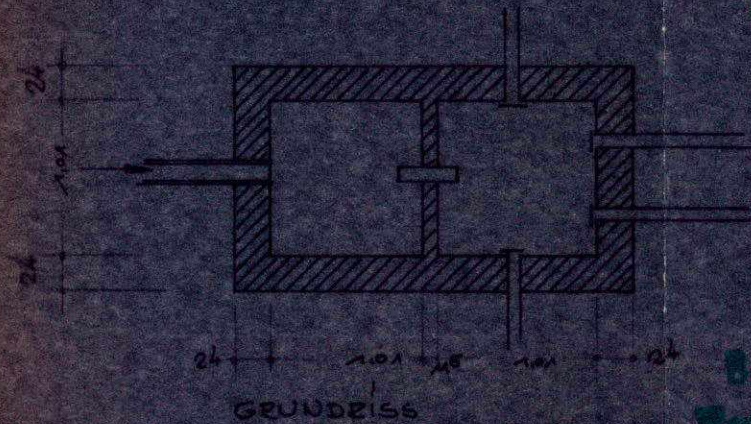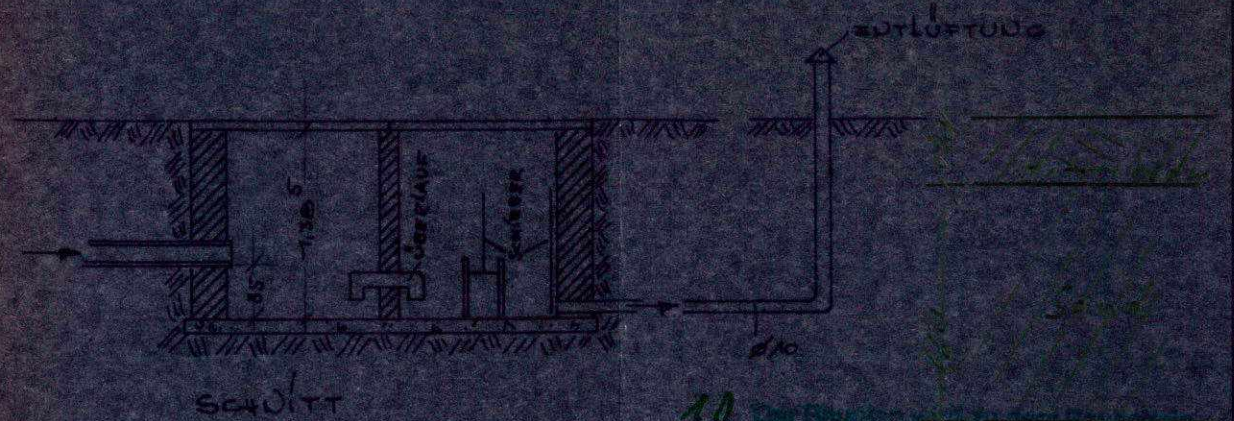

ÜBERSICHTSPLAN $N=1:200$

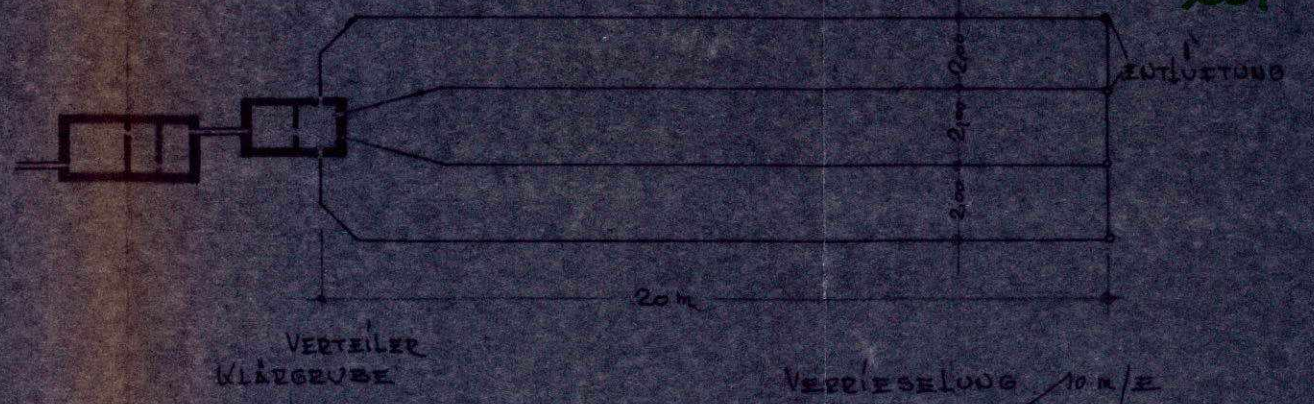

AUFGESTELLT: EUREN, DEN 20. 196

[Handwritten signature]

19
E 63/70
29.4.70
Kläranlage
Bauschicht geprüft
20.4.70
les