



Landkreis Potsdam-Mittelmark
Katasterbehörde


Potsdamer Straße 18 A
14513 Teltow

Auszug aus dem Liegenschaftskataster

Liegenschaftskarte 1:1000

Erstellt am 10.11.2023
23_69_10_1764

Flurstück: 92
Flur: 1
Gemarkung: Bergholz-Rehbrücke
Gemeinde: Nuthetal
Kreis: Potsdam-Mittelmark

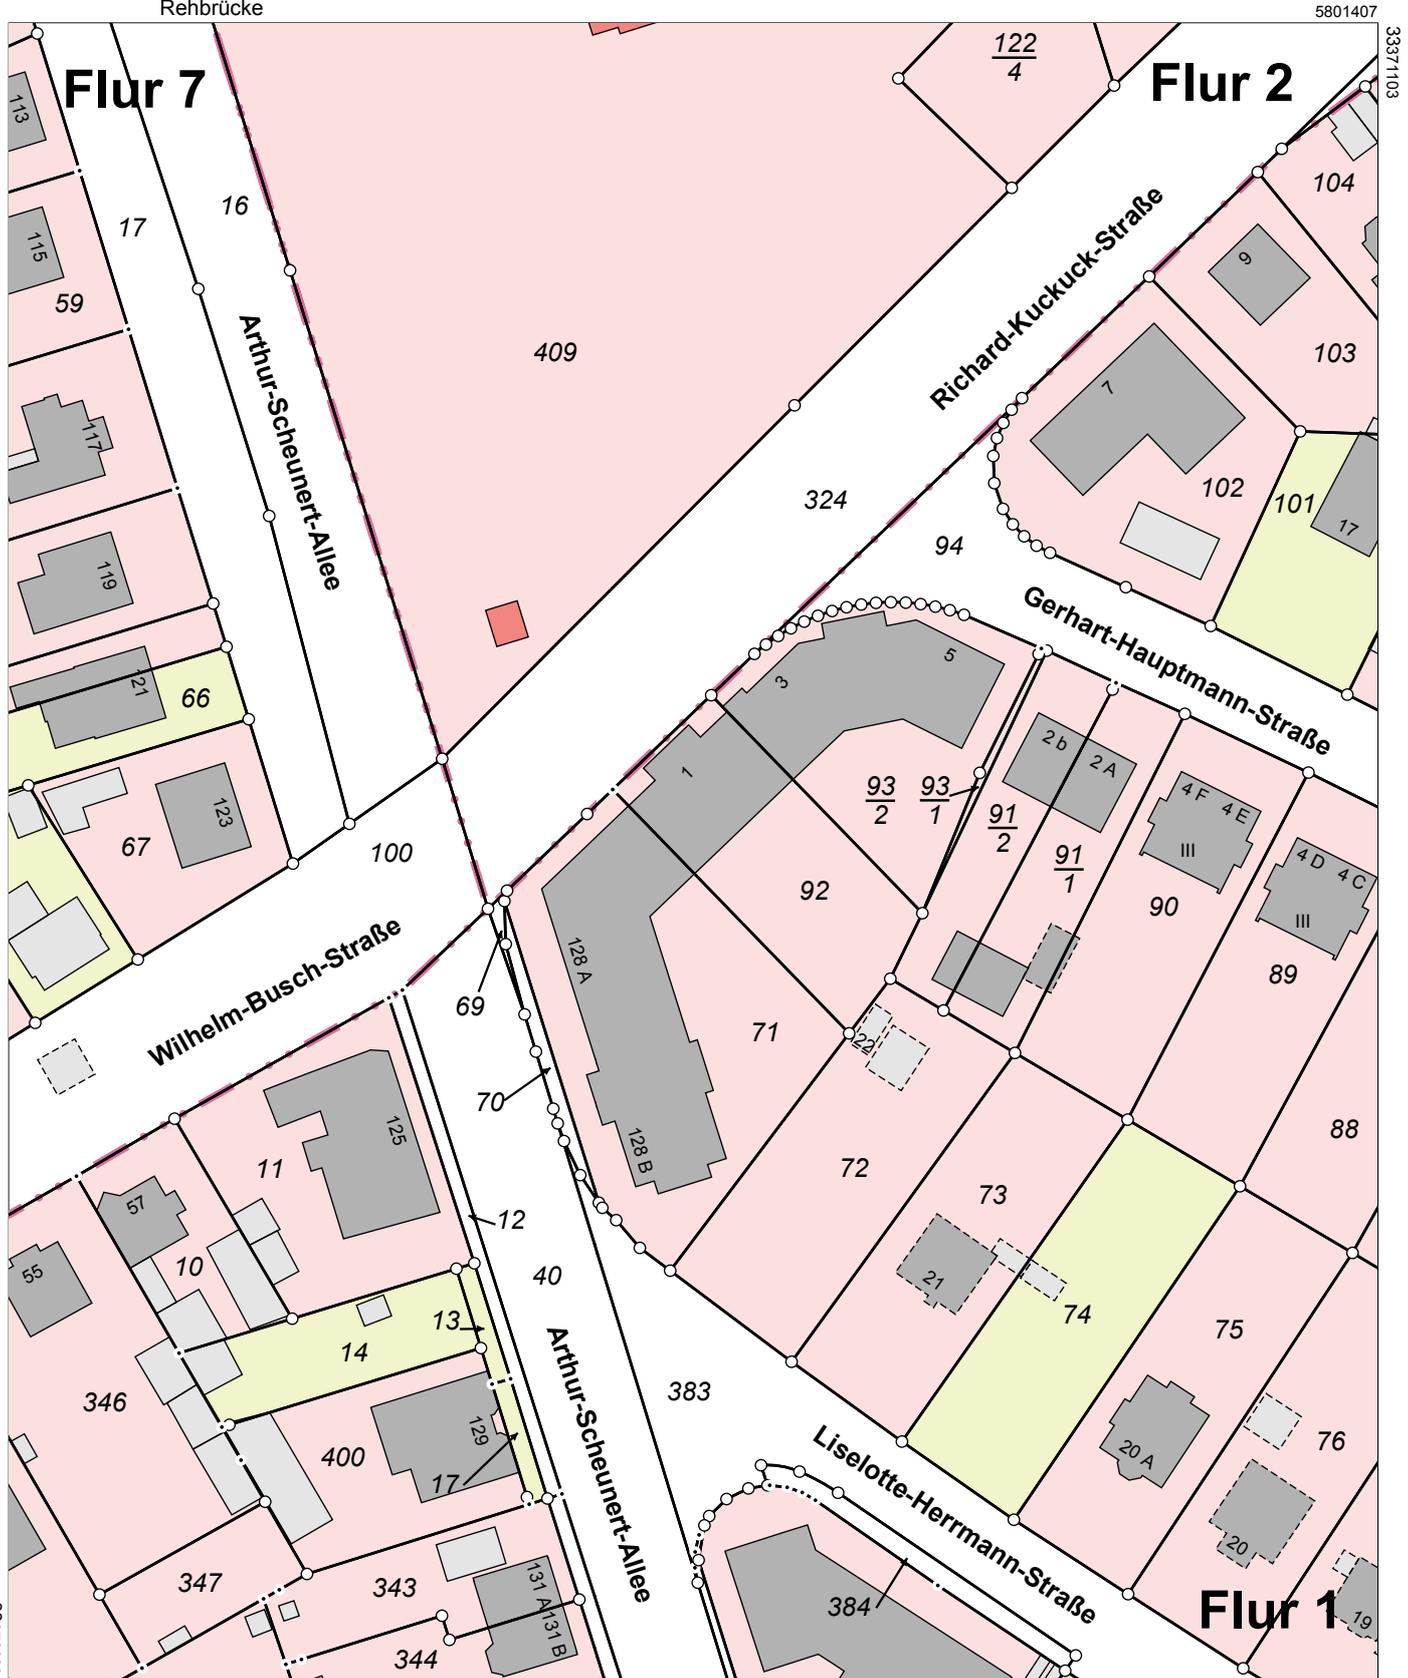

5801187

0 10 20 30
Meter

Maßstab 1:1000

Dieser Auszug ist gesetzlich geschützt. Die Absicht zur Veröffentlichung oder Weitergabe an Dritte ist der bereitstellenden Stelle vorher anzuzeigen. Bei der Veröffentlichung oder Weitergabe ist auf das Land Brandenburg als Inhaber der Rechte an den Geobasisdaten hinzuweisen. Die Regelungen des Urheberrechts bleiben unberührt (§ 10 Abs. 9 Brandenburgisches Vermessungsgesetz – BbgVermG – vom 27. Mai 2009 (GVBl.I/09, Nr. 08, S.166), zuletzt geändert durch Artikel 1 des Gesetzes vom 19. Juni 2019 (GVBl.I/19, Nr. 32)). Die dargestellten Karteninhalte wurden aus unterschiedlichen Datengrundlagen abgeleitet und gewährleisten nicht unbedingt die Lagegenauigkeit des angegebenen Maßstabes. Bereitgestellt durch: Katasterbehörde Potsdam-Mittelmark, Potsdamer Straße 18 A, 14513 Teltow.