


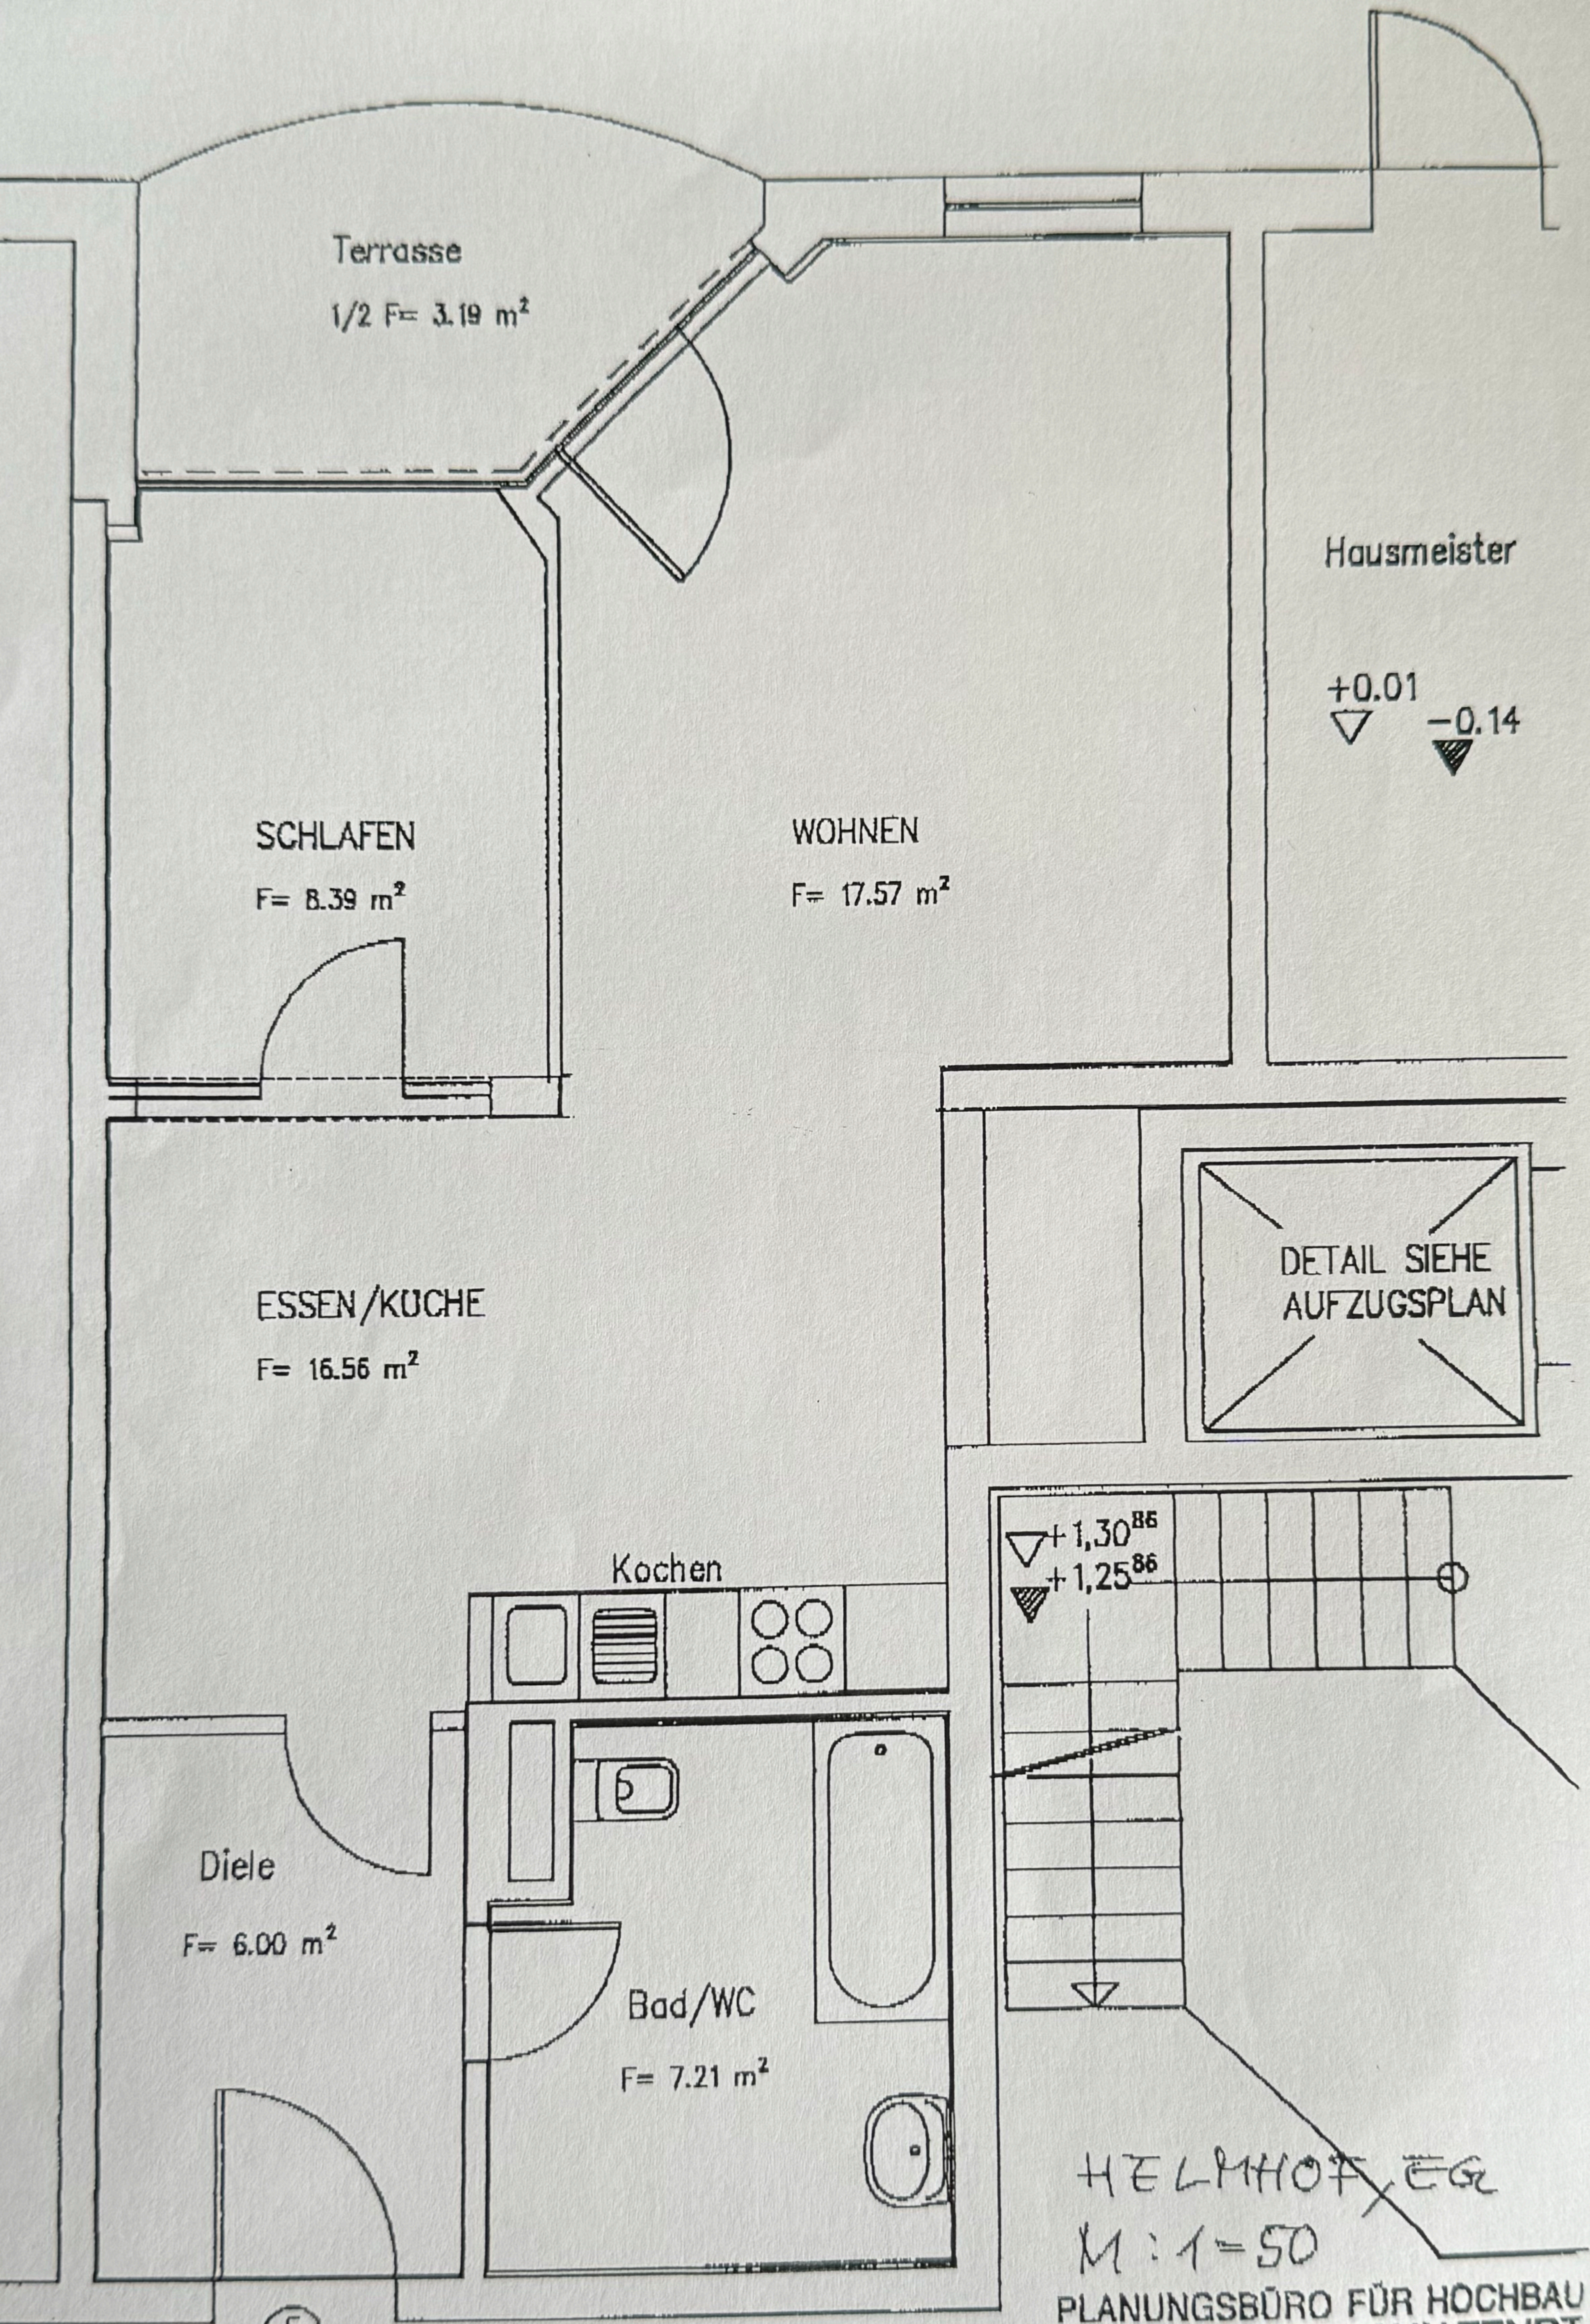

5

HELMHOLTZ, EG
M: 1=50
PLANUNGSBÜRO FÜR HOCHBAU
DIPL.-ING HERMANN FENDT
TELEFON 0821/492036/37