
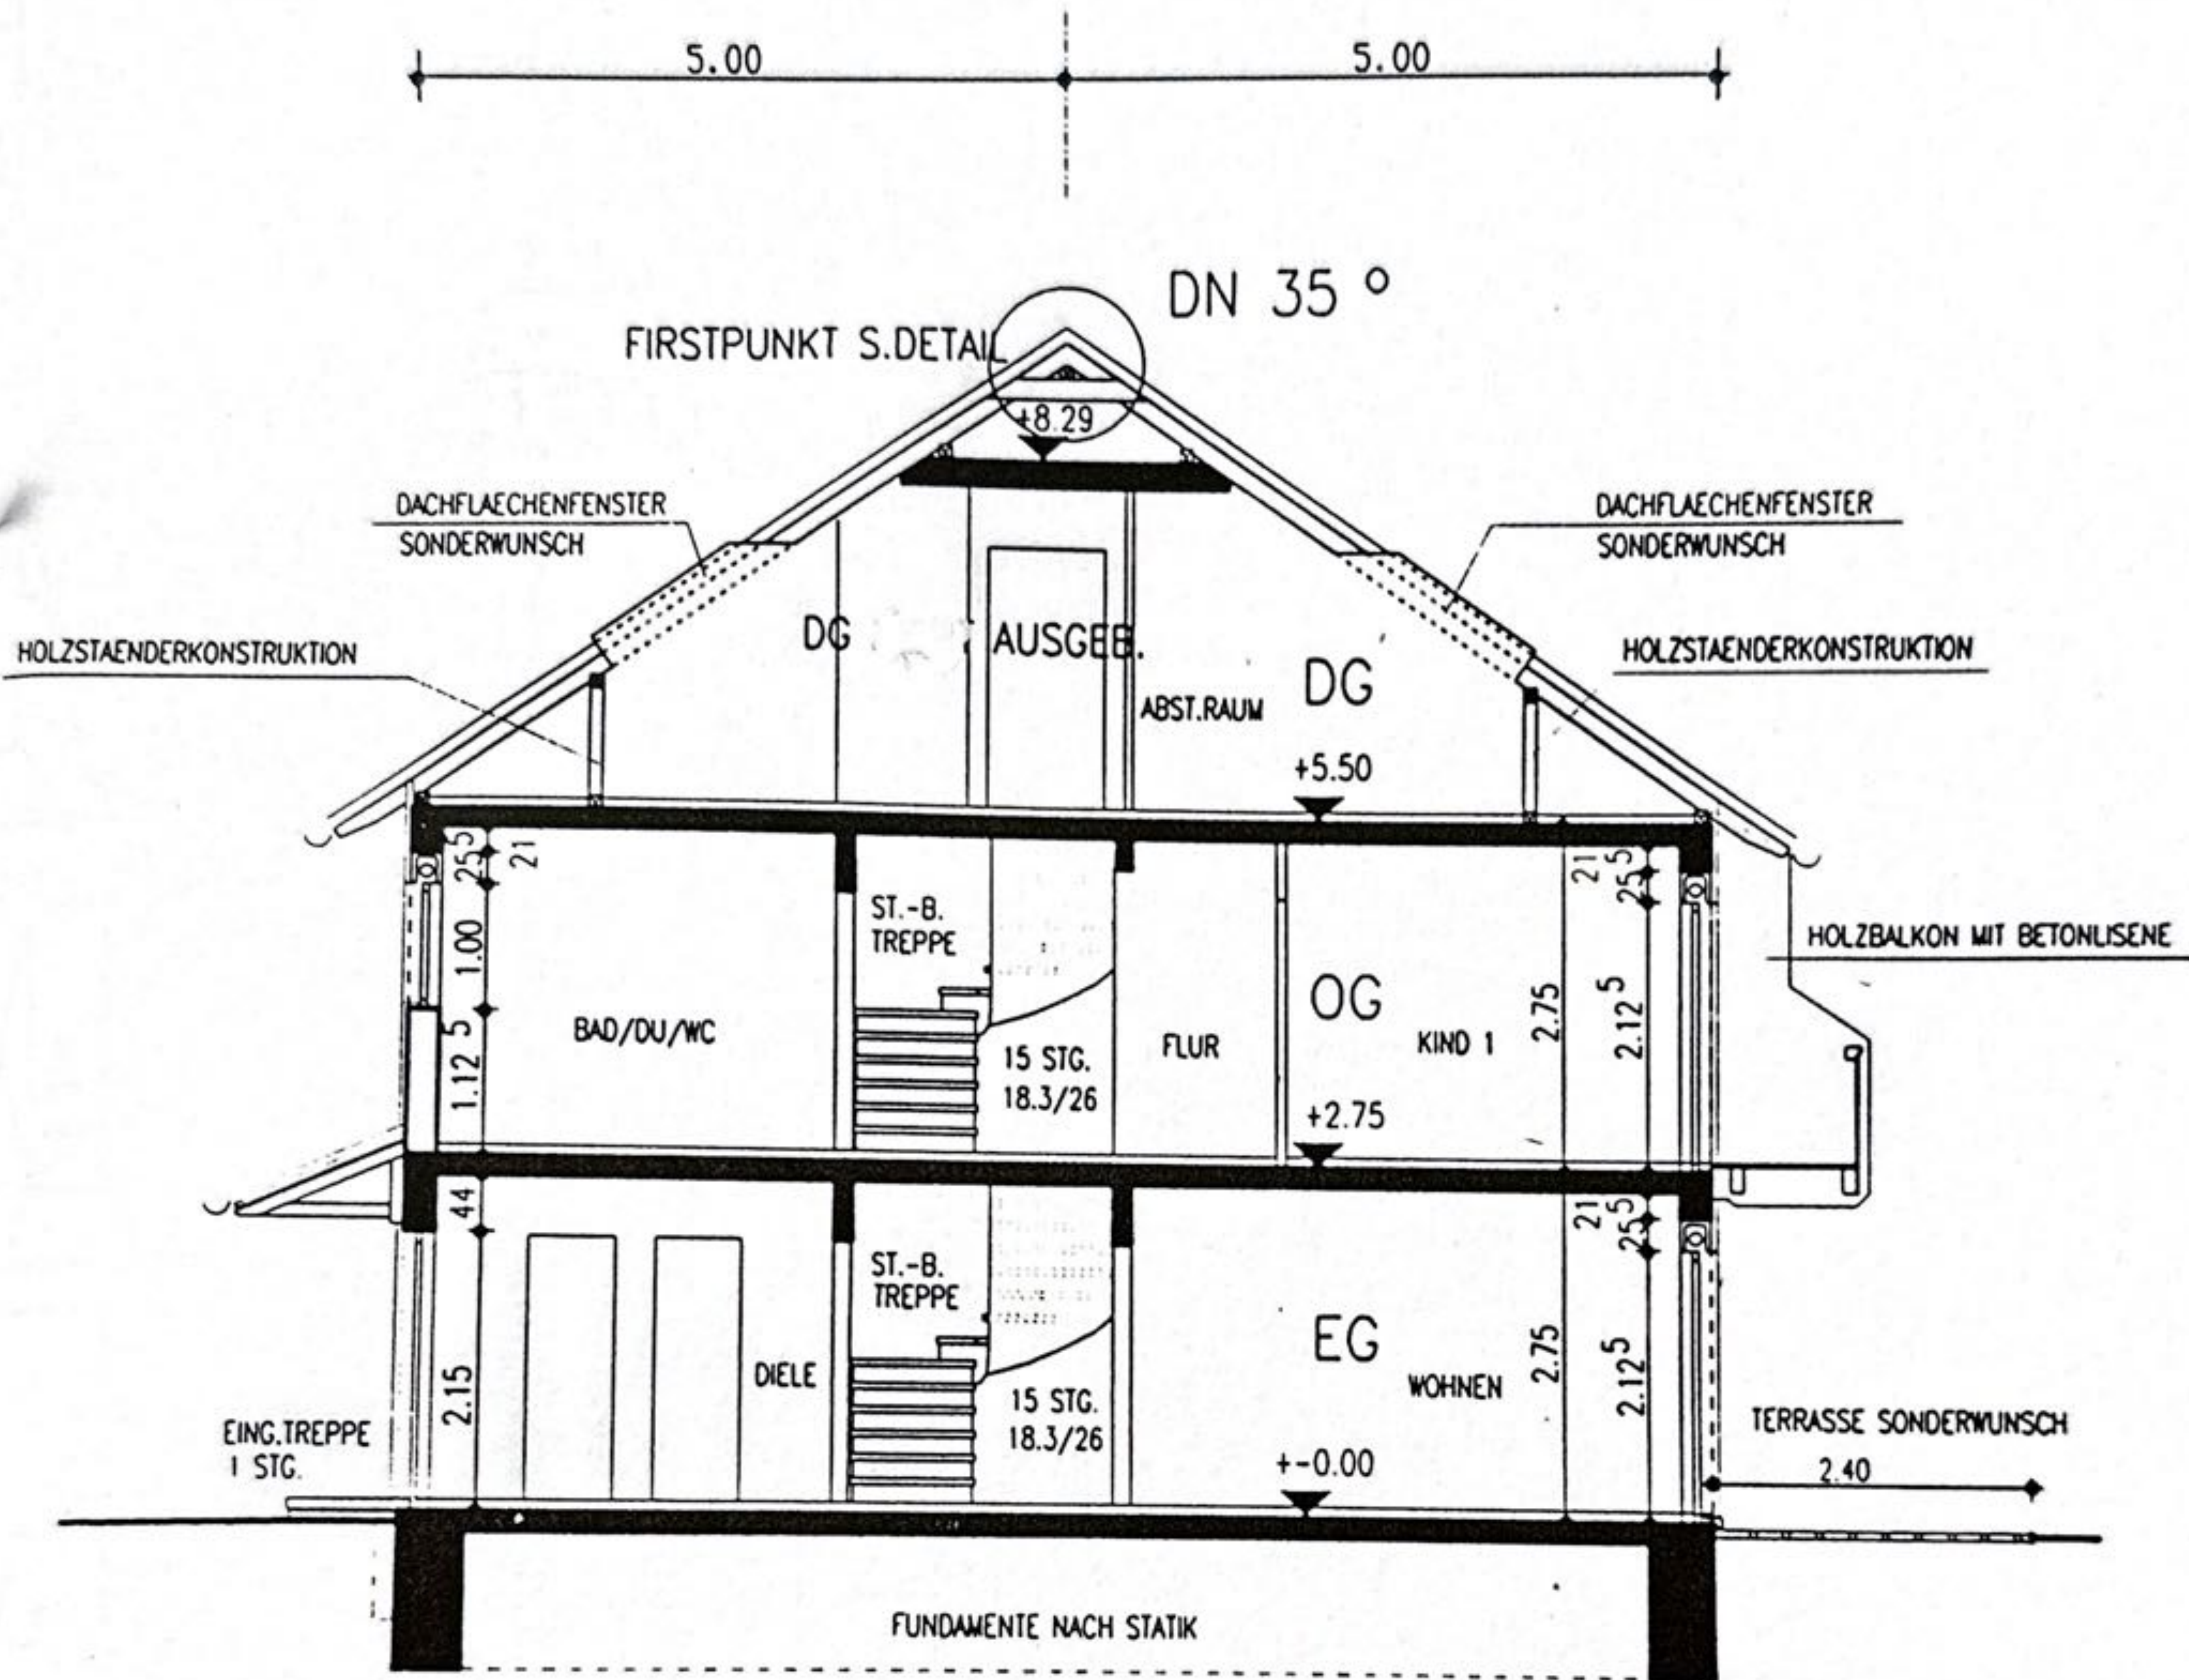
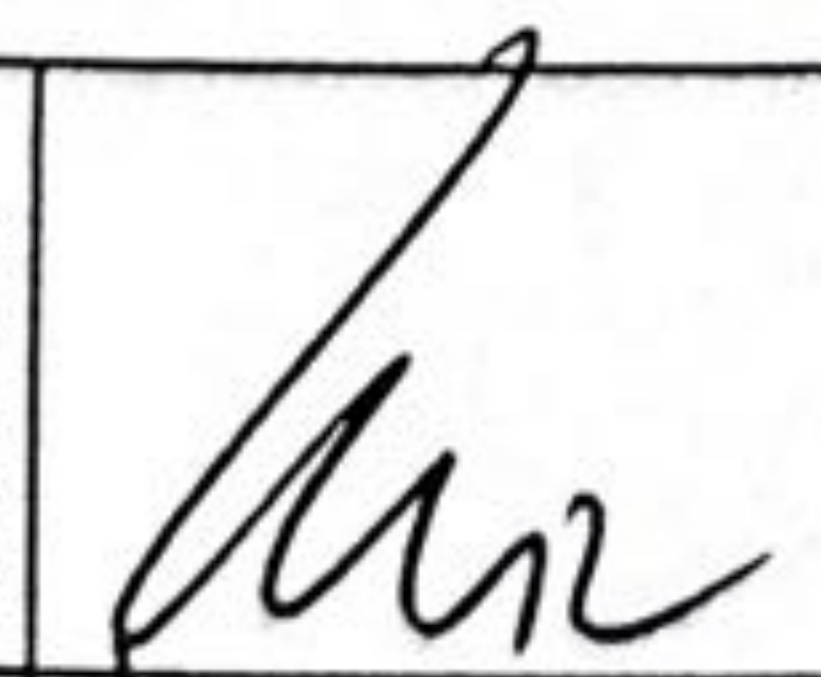


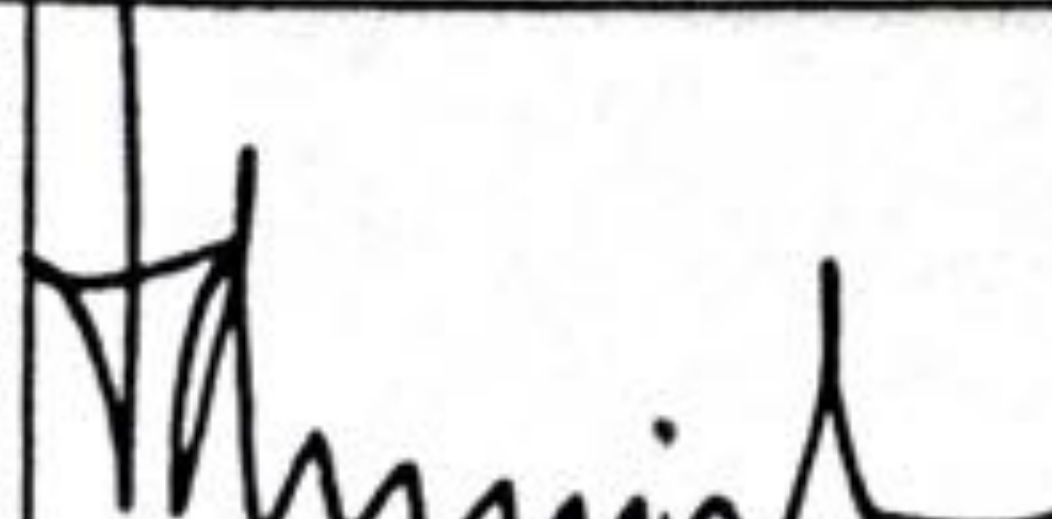

BAUEINGABE			INDEX	A HÖHENCOTE SPITZBODEN ERGÄNZT AM 05.06.96 GEZ. DROBECK									
 SÜBA CONSULT Gesellschaft für Bauplanung mbH Indler Strasse 5+7, 68766 Hockenheim 06205/722-0	BAUHERR		BAUORT	BRANITZ SEEAE			BAUNR.	3999			GEZ.	GEPR.	
	ARCHITEKT			REIHE	B	HAUS	7,11	MST	1:100		NAME	DROBECK	
		BEZ.		SCHNITT DN 35 GRAD			TYP	646		DATUM	15.05.96	7.6.96	
											HANDL.		J. Knehl
										ABT.	CAD/A		