


DER ARCHITEKT:

früher
GUNTHER KRAFT
ARCHITECT
KONIGSBACHLBAUEN
BAHNHOFSTRASSE 6

SÜD - ANSICHT

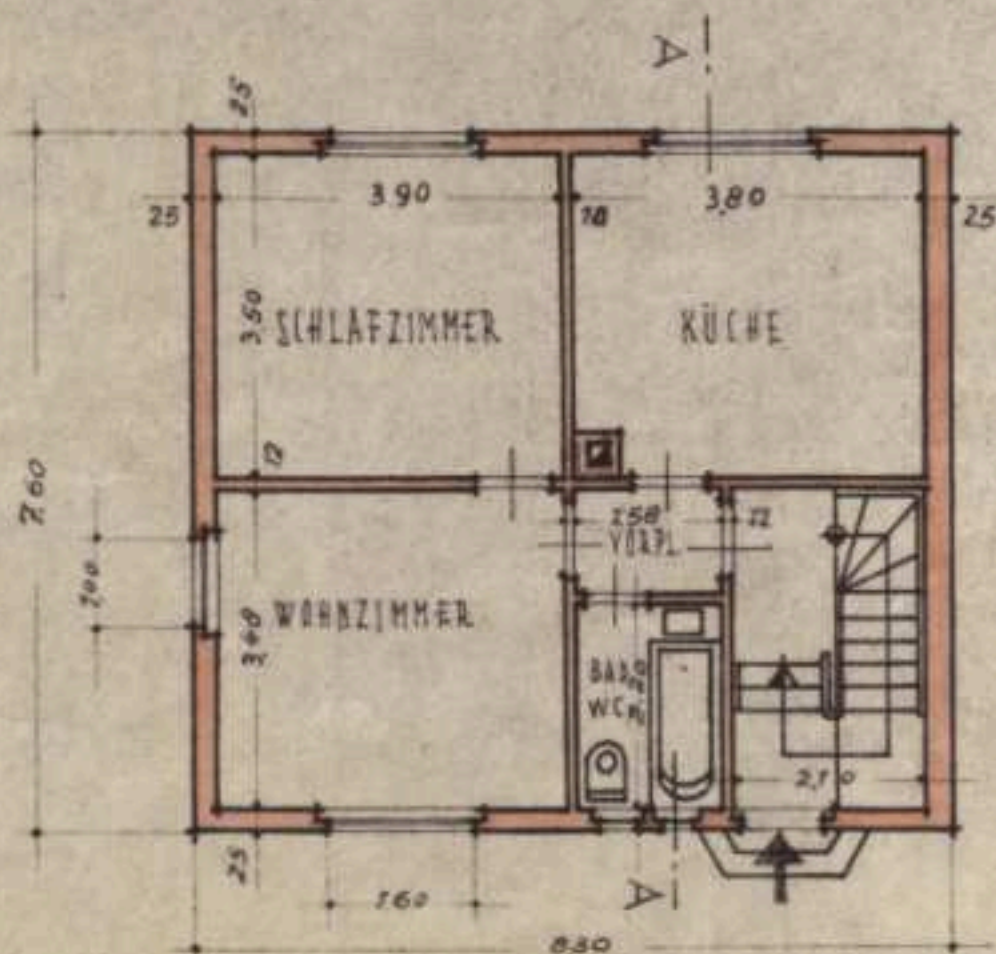


Schlafzimmer	13,05 qm
Küche	13,00 "
Wohnzimmer	13,57 "
Vorplatz	1,06 "
Bad + WC	3,47 "
Insgesamt	45,55 "
+ 3 % Pflz	1,35 "
Zusammen	46,90 qm

SCHLAF-
KÜCHE
WOHNZ-
VORFL-
BAD +
JNIGE
+ 3%
ZUSAM-

ERDGESCHOß

INGEN BISMARCKSTRASSE 5 M

APRIL 1954

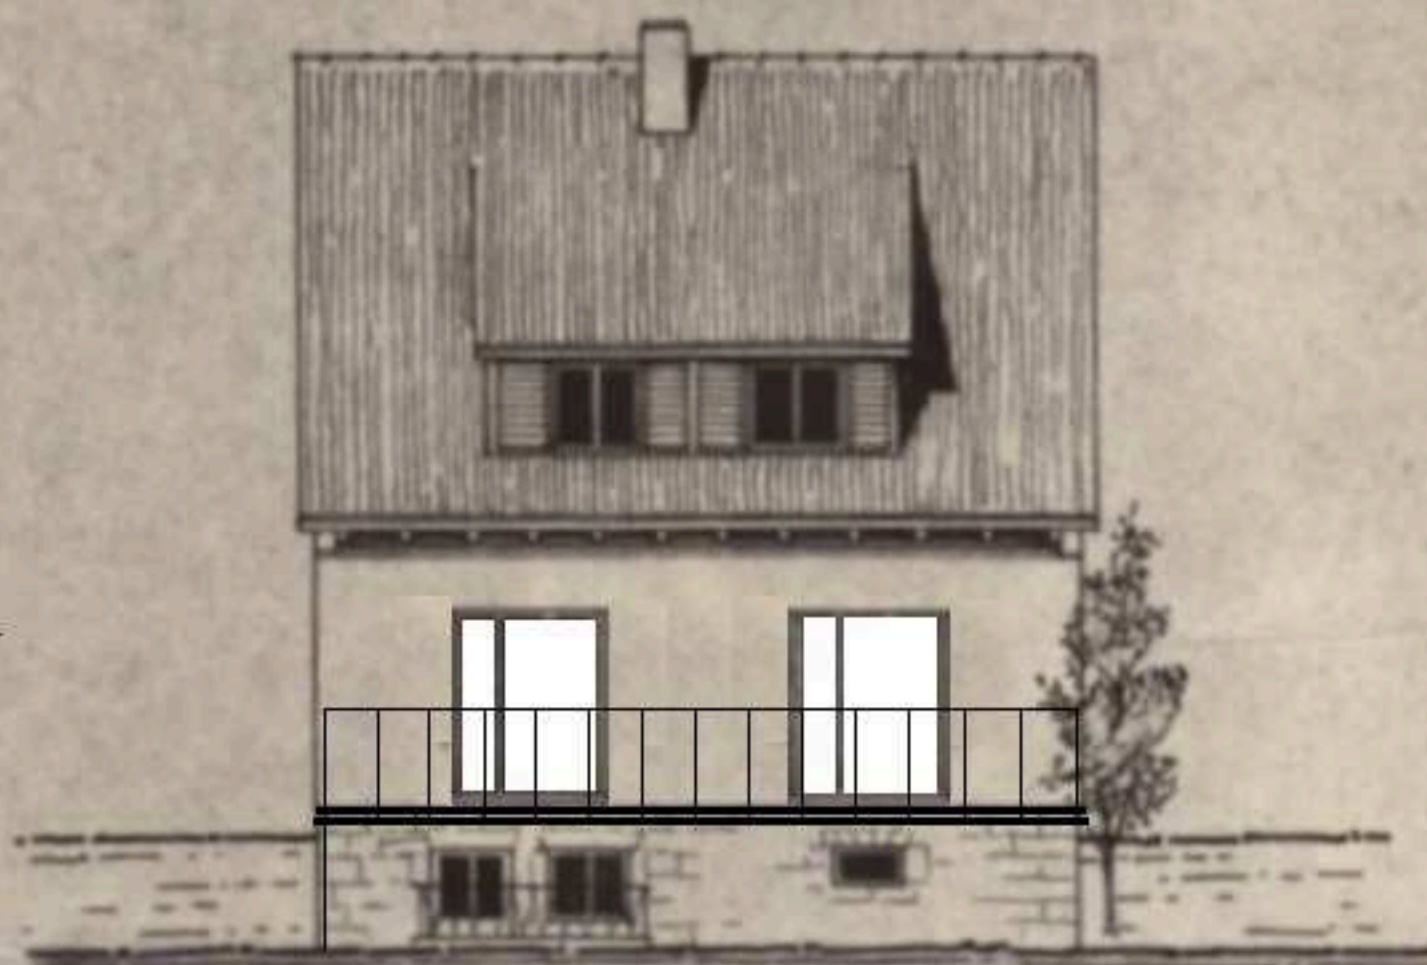


WEST-ANSICHT

4.50

WOHNFL. DACHGESCH.


SCHLAFZIMMER	12.00 BM
KÜCHE	12.25 "
WOHNZIMMER	14.00 "
VERPLATZ	5.00 "
BAD + WC	2.70 "
ZUSAMMEN	46.25 "
+ 5% PUTZ	1.25 "
ZUSAMMEN	47.50 BR

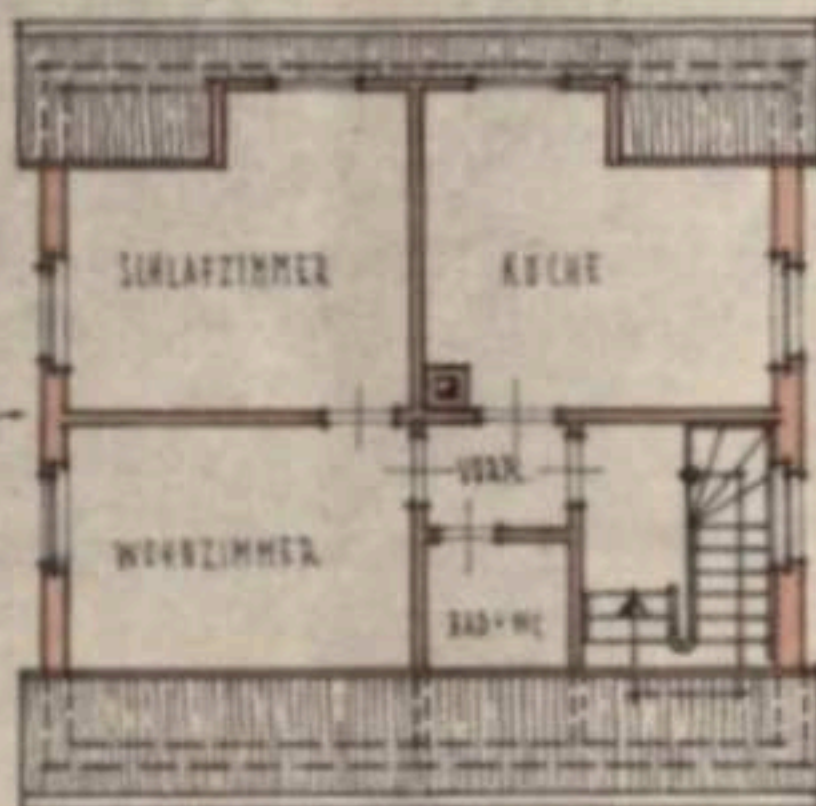


DACHGESCHOS
MADE WIE ERDGESCHOS

QUERSCHNITT A-A

MAßSTAB 1 = 100

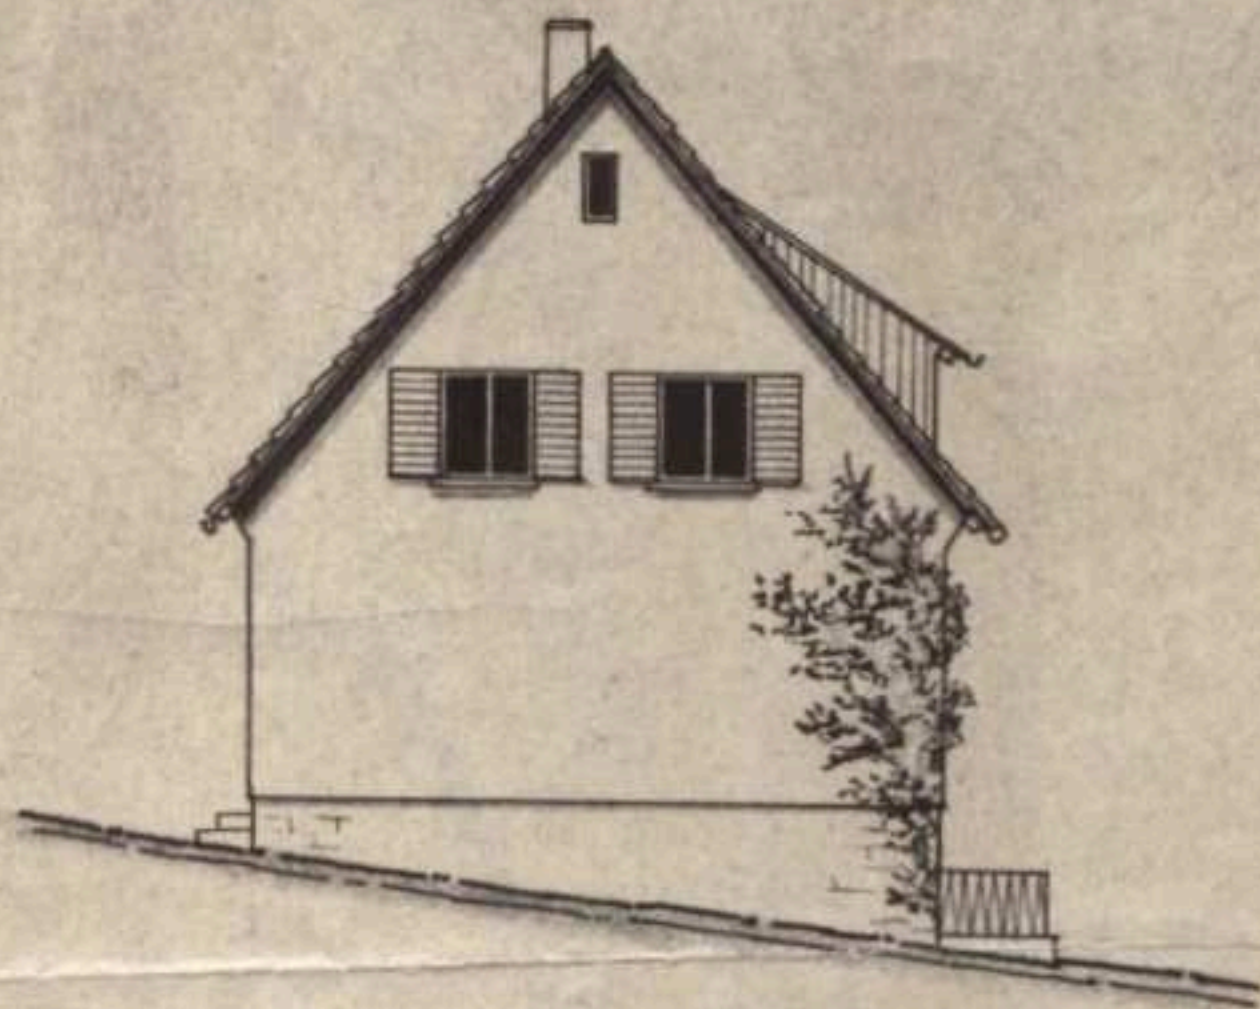


NORD - ANSICHT

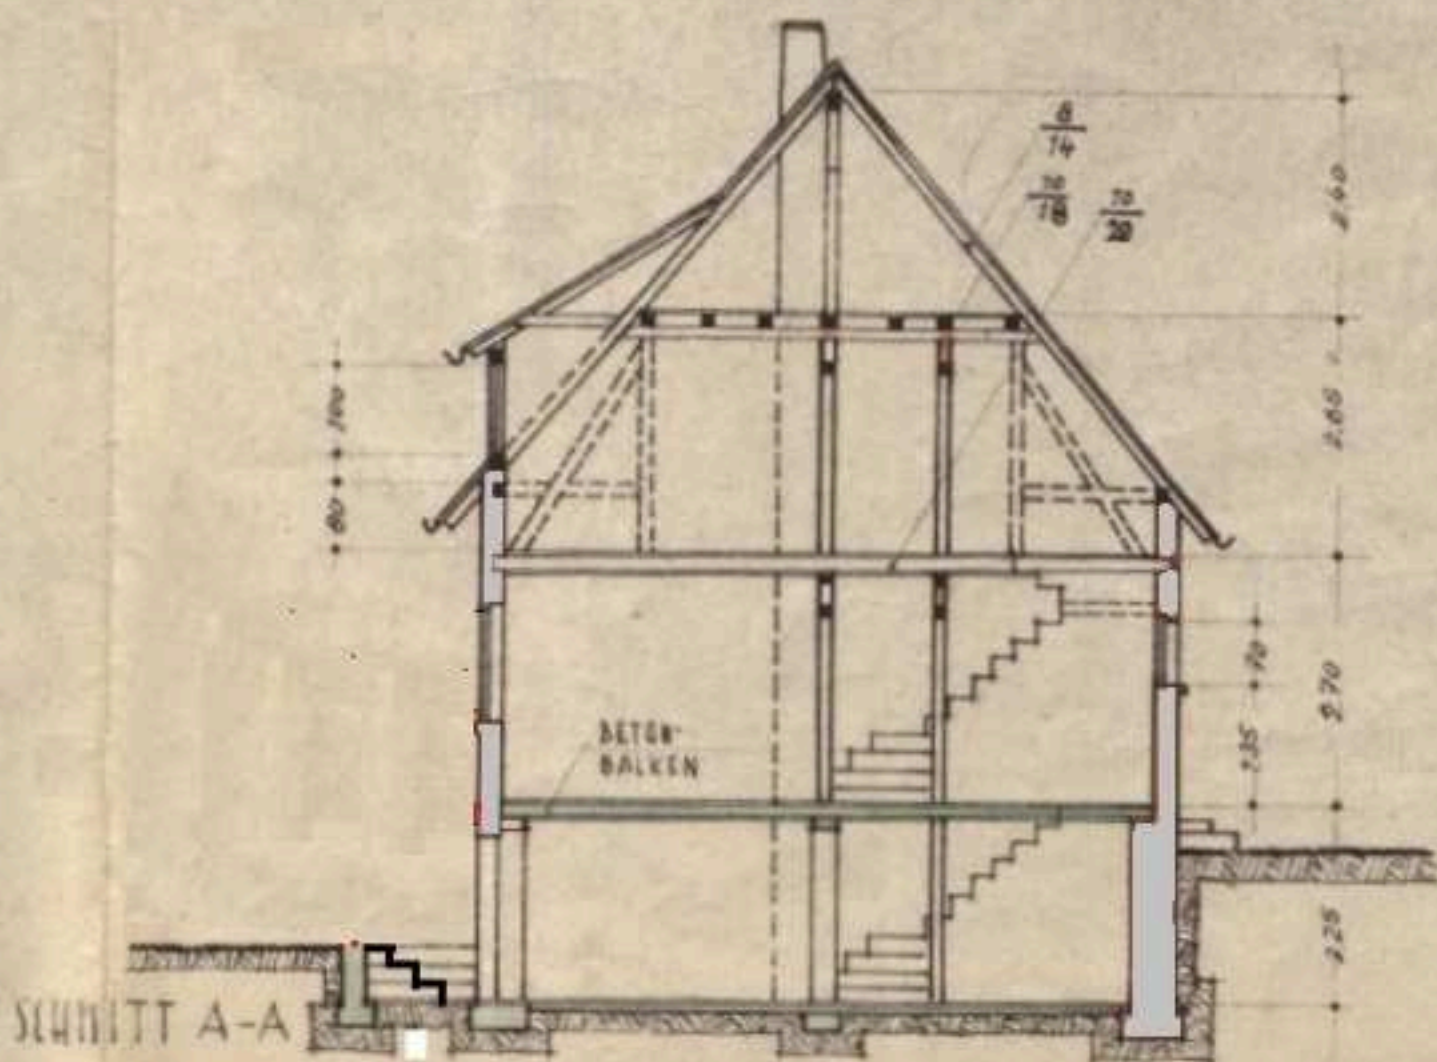

BAUGESUCH

DER T

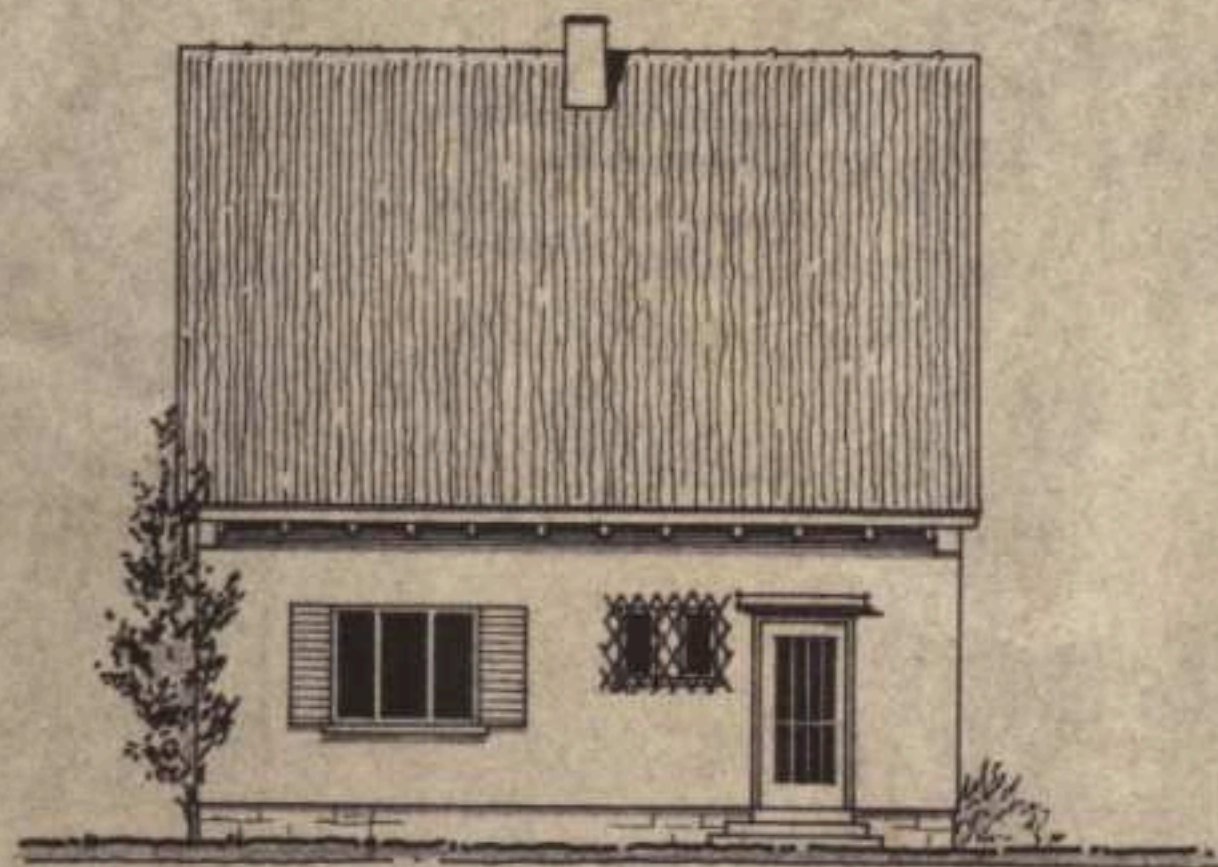

OST-ANSICHT

