


PZ: B

-x Reserverl -

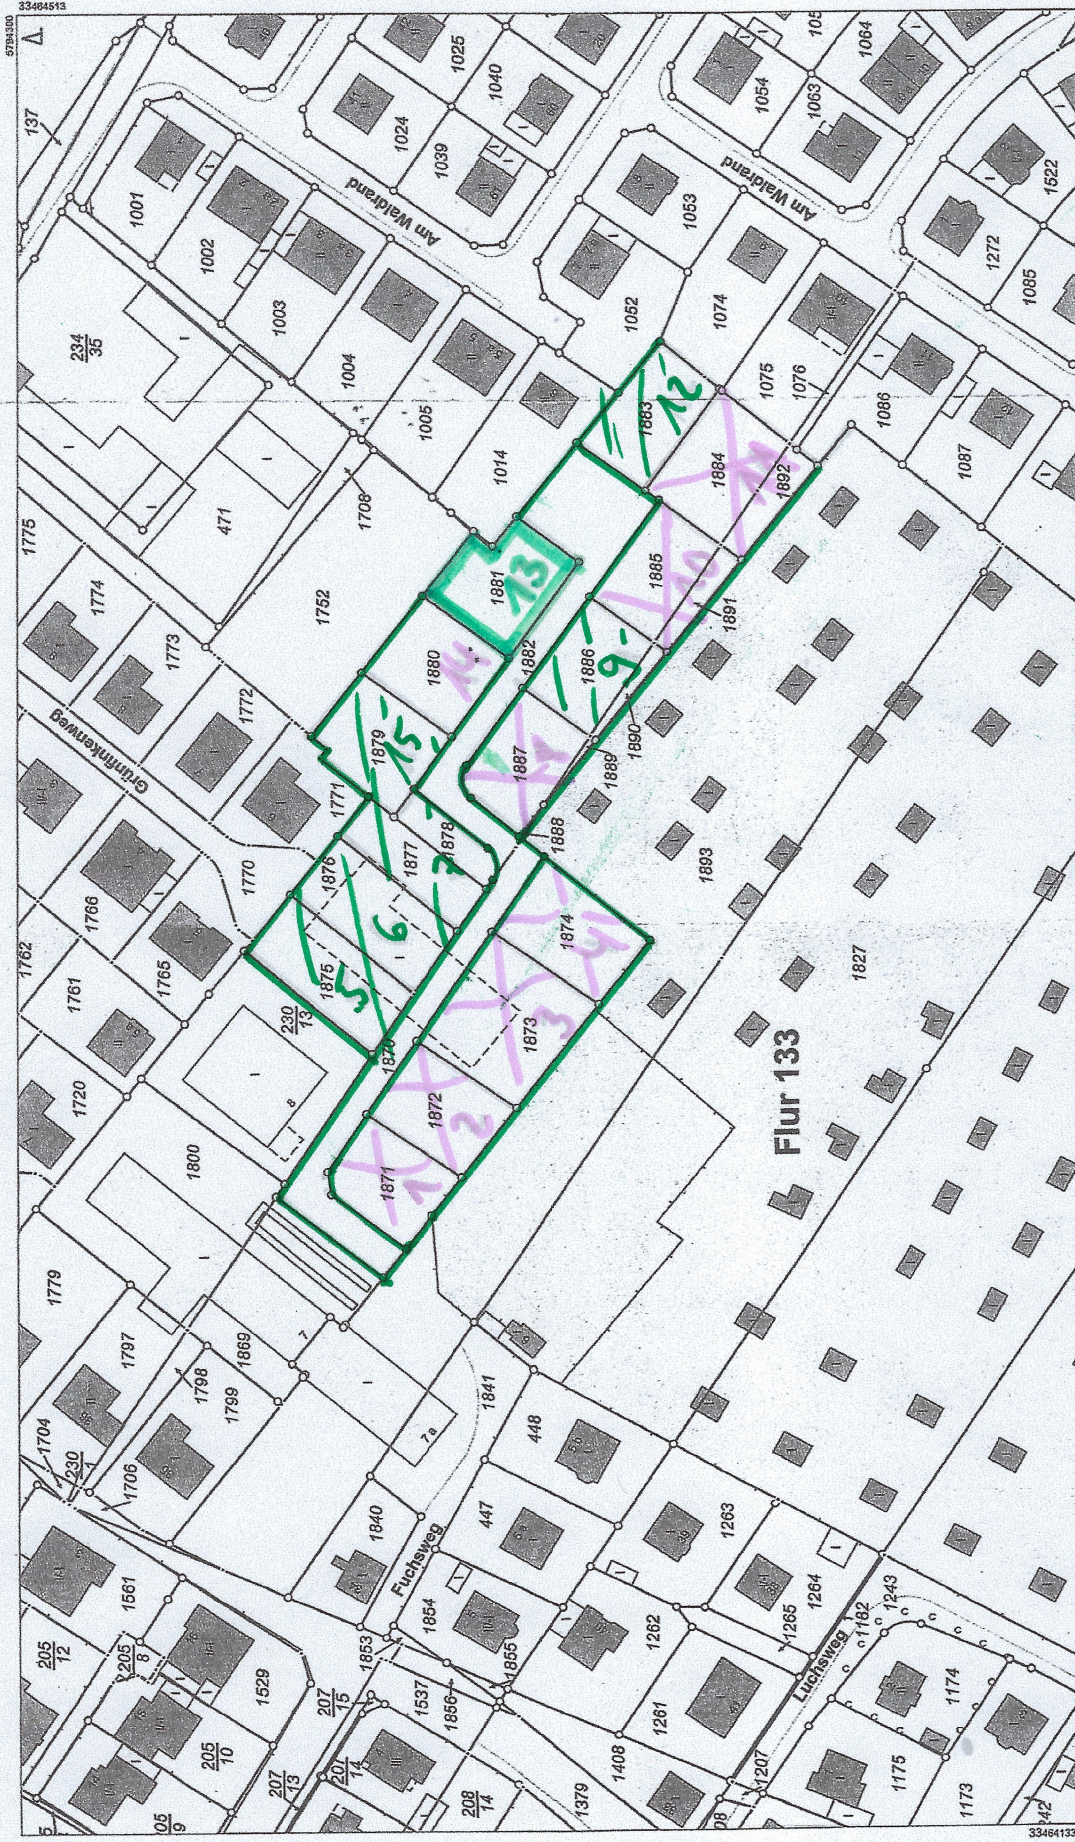

**Auszug aus dem
Liegenschaftskataster
Liegenschaftskataster
Erstellt am 22.11.2023 I A L I S T**

Mirko Lange
Berliner Str. 14 | 15230 Frankfurt (Oder)
0335 86948625 | 0335 86948626 | 0172 8663793
mirko.lange@immobilien-spezialist.eu
www.immobilienspezialist.eu

Stadt Frankfurt (Oder)
Katasterbehörde
Goepelstraße 38
15234 Frankfurt (Oder)

Flurstücke: 1874, diverse
Flur: 133
Gemarkung: Frankfurt (Oder)
Gemeinde: Frankfurt (Oder)
Kreis: Frankfurt (Oder)



Dieser Auszug ist auf Grundlage der amtlichen Katasterunterlagen erstellt und stellt einen beglaubigten Auszug dar. Er ist gesetzlich geschützt. Die Absicht zur Veröffentlichung oder Weitergabe an Dritte ist der baulastenden Stelle vorher anzuzeigen. Bei der Veröffentlichung oder Weitergabe ist auf das Land Brandenburg als Inhaber der Rechte an den Geobasisdaten hinzuweisen. Die Regelungen des Urheberrechts bleiben unberührt (§ 10 Abs. 9 Brandenburgisches Verfassungsgesetz - BbgVerfG - vom 27. Mai 2009 (GVBl. Nr. 08, S. 186), zuletzt geändert durch Artikel 1 des Gesetzes vom 19. Juni 2019 (GVBl. Nr. 32)). Die dargestellten Karteninhalte wurden aus unterschiedlichen Datengrundlagen abgeleitet und gewährleisten nicht unbedingt die Lagegenauigkeit des angegebenen Maßstabes.

Bereitgestellt durch: Katasterbehörde Frankfurt (Oder), Goepelstraße 38, 15234 Frankfurt (Oder).