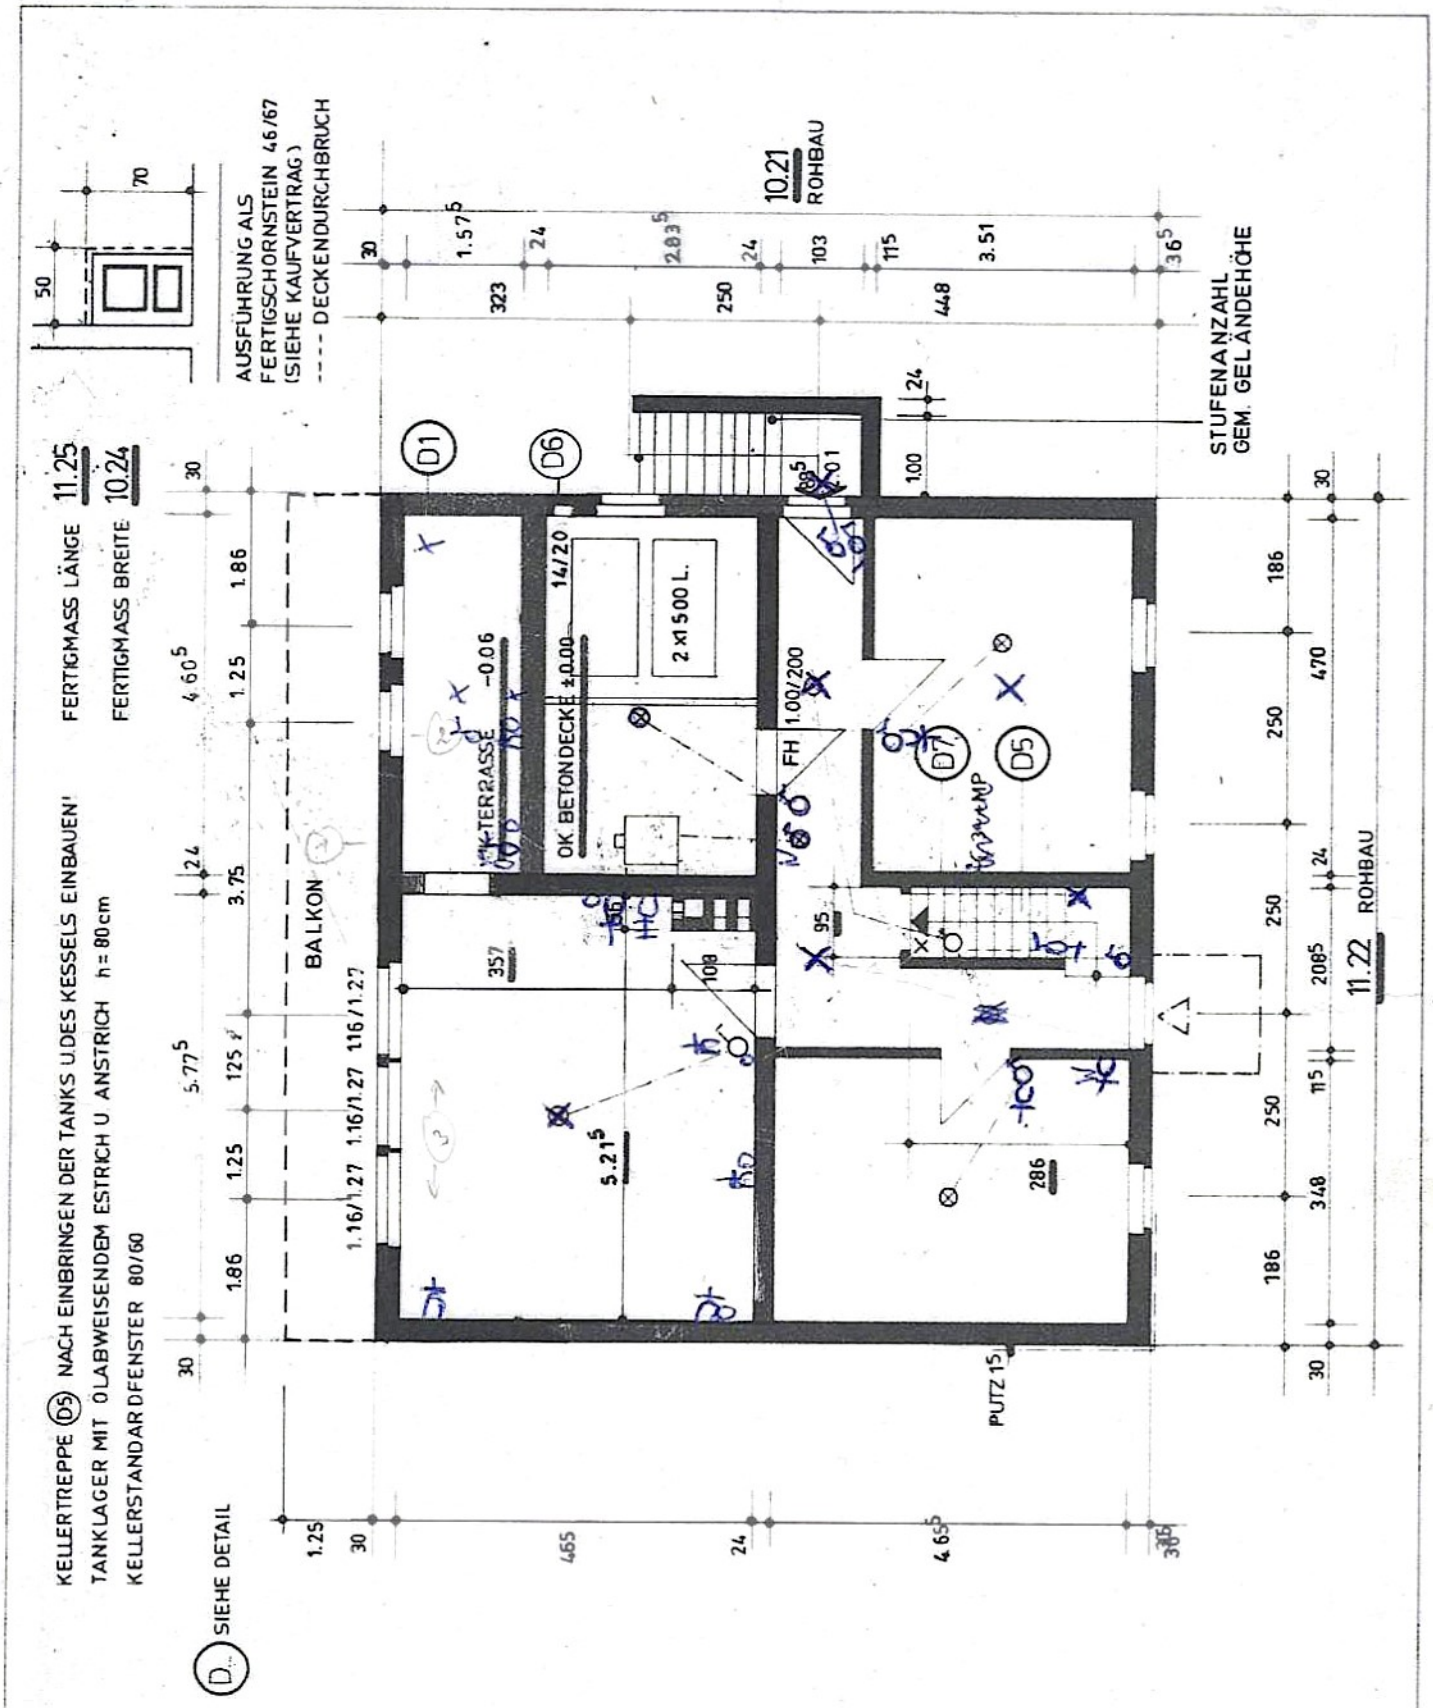

TYP 117/1	KOMM.: HUNGER		Maßstab
	KELLERGRUNDRISS 1		1:100

gez.	Zl.	Datum	25.2.71		Z.-Nr.
ges.		Datum			12.111 F
gen.		Datum			
geänd.		Datum			

OKAL-Werk Niedersachsen
Otto Kreibaum KG
3215 Lauenstein / Hannover
Telefon 0 51 53 / 5 22-23

Alle gesetzlichen Urheber-Rechte vorbehalten. Diese Zeichnung darf ohne unsere Genehmigung weder vervielfältigt noch dritten Personen und Konkurrenzfirmen zugängig gemacht werden.
OKAL-Werk Niedersachsen Otto Kreibaum KG